




dak

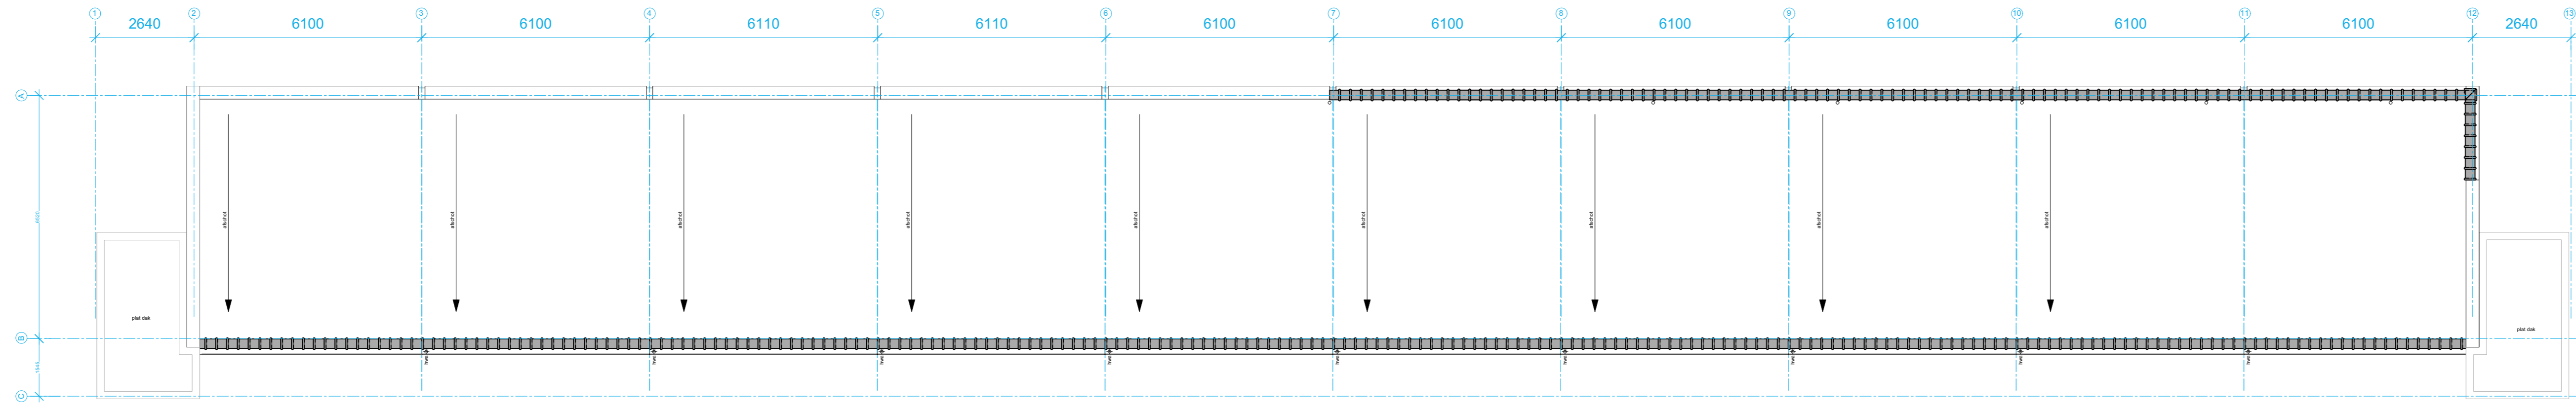


3e verdieping

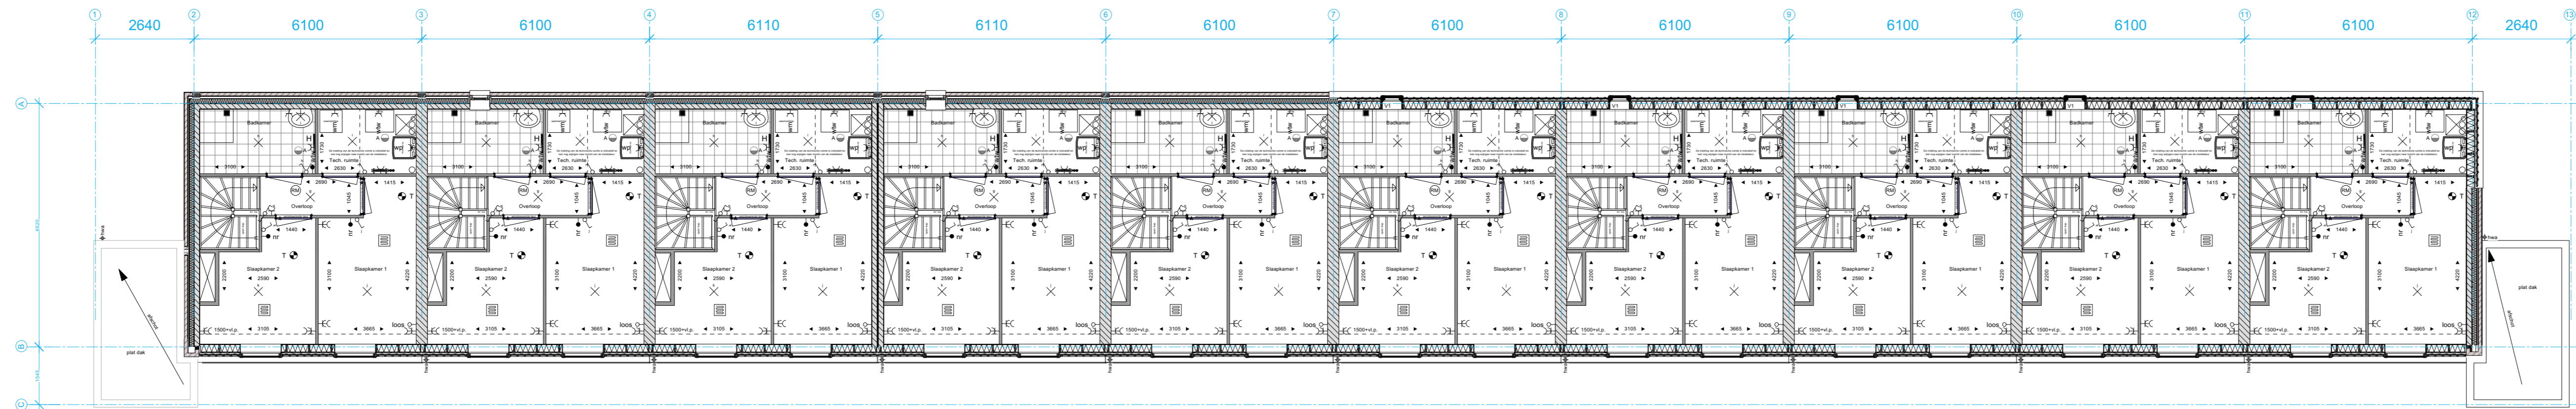


2e verdieping

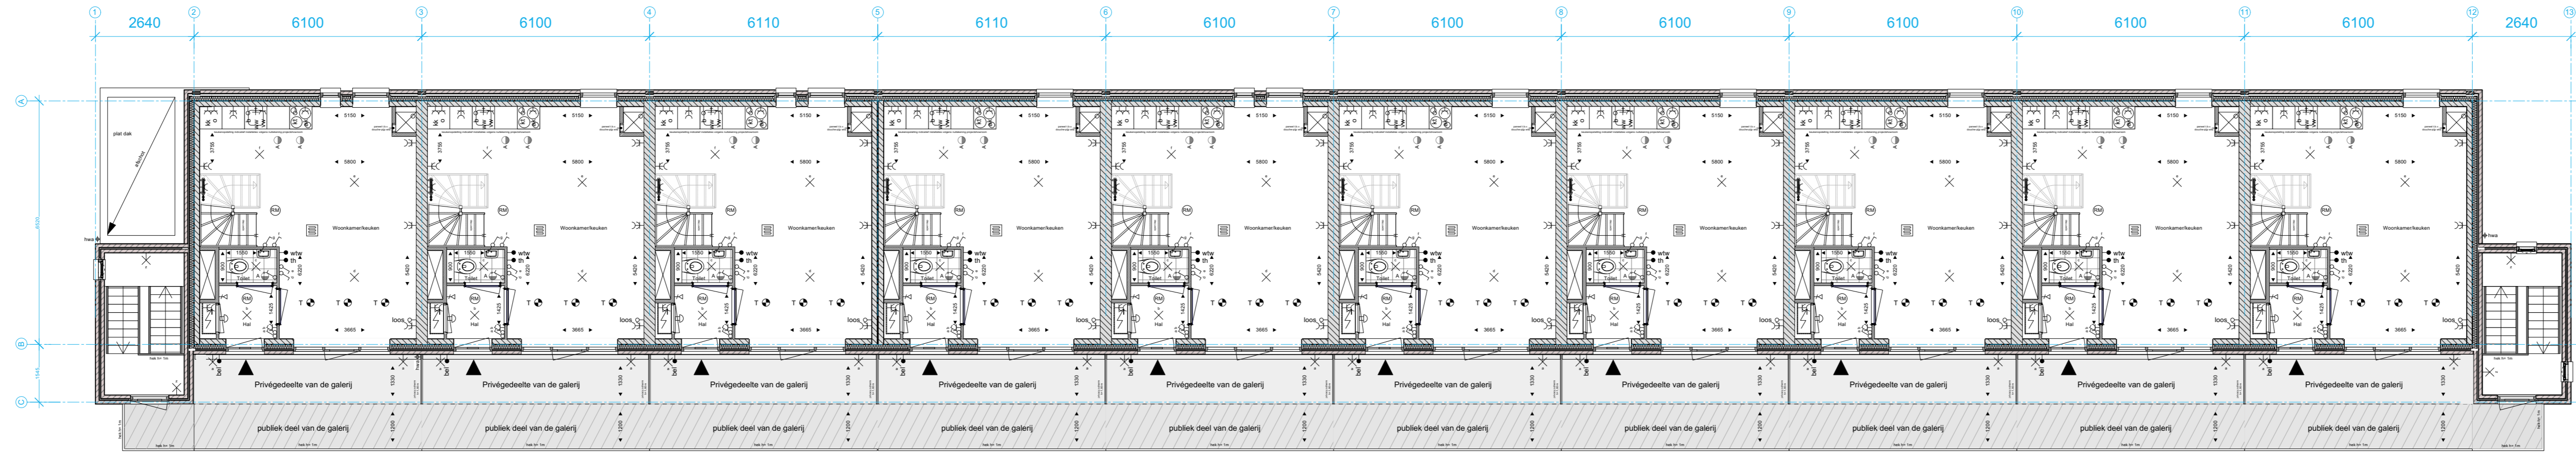

1e verdieping

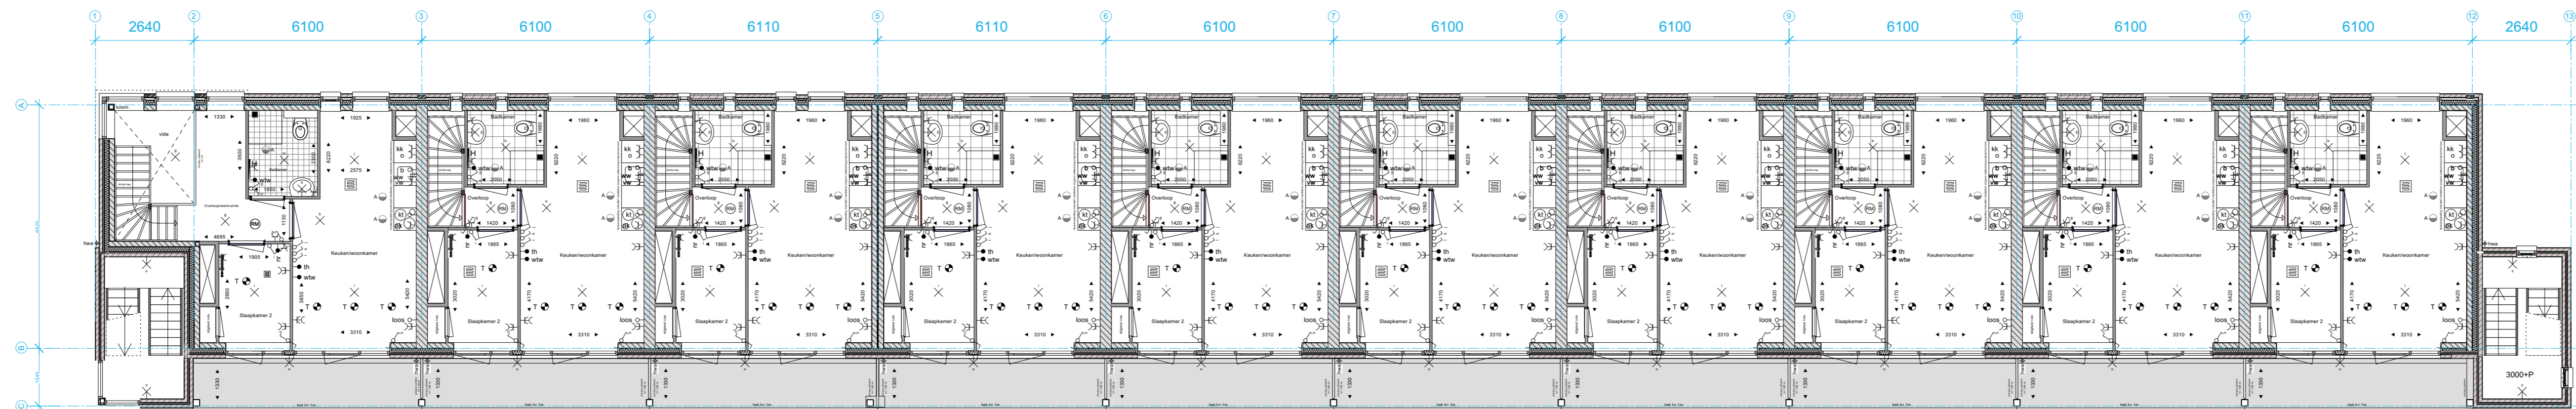

begane grond

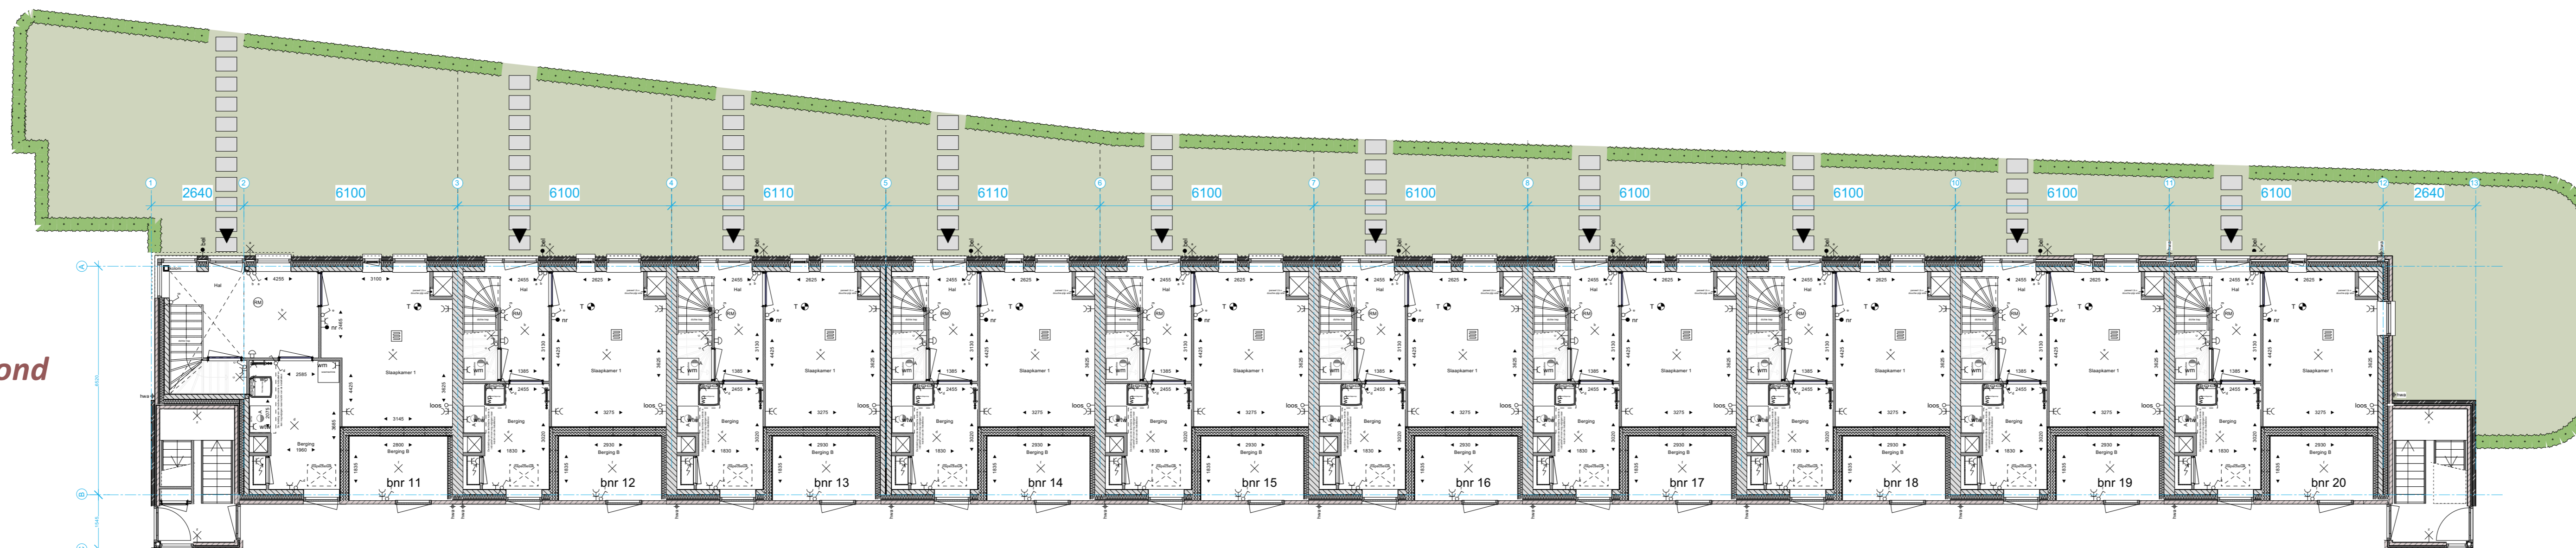

Deze tekening is bedoeld voor de algemene delen en privé gedeelten voor en achter het gebouw. Bij verschil tussen deze tekening en de tekening per bouwnummer prevaleert die van het specifieke bouwnummer.

RENVOOI

Bouwkundig

- woninggevelend kalkzandsteen 300mm
- woninggevelend kalkzandsteen 150mm, spouw 20mm, kalkzandsteen 100mm
- metalwerk 100mm (zwart), luchtpouw 40mm, isolatie 120mm, kalkzandsteen 100mm
- metalwerk 100mm (rood), luchtpouw (verbet), isolatie 120mm, kalkzandsteen 100mm
- brinnewand gipsblokken
- gipsoc Soundbloc

- 1a metalwerk kleur 1a - metalwerk zwart - vloeg antroset
- 2a metalwerk kleur 2a - metalwerk rood - vloeg antroset
- 3a geventbekleding - dakpannen zwart
- SV01 verticaal metalwerk, zwart
- SV02 verticaal metalwerk, rood
- Relief 01 relief metaalwerk
- Relief 02 relief metaalwerk
- gluulwaaierende deur
- alpacische beslagring
- antreke woning

Installaties

- thermostaat
- omroeping verspreiding
- betrukker
- stuif
- aanstelpunt kooktoestel
- aanstelpunt oven
- aanstelpunt koelkast
- aanstelpunt vaatwasmachine
- aanstelpunt wasdroger
- aanstelpunt wasmachine
- aanstelpunt warmtepomp
- intercom
- watermachine
- dubbele wandcontactdoos
- enkele wandcontactdoos
- dubbelzijdige schakelaar
- wandcontactdoos
- schakelaar
- lichtpunt aan plafond
- lichtpunt aan wand
- warm en koude water
- douchemengkraan
- rookmelder
- brandmelder
- afzuigpunt waf
- toevakpunt waf
- overvaldeur
- vloerwarming
- warmteafgifte
- warmtepomp



VERKOOPTENING

Plattegronden BeBo woningen

DATUM 13-5-2026
SCHAAL 1:100
FORMAAT A0
OPDRACHTGEVER **BATENBURG**

ARCHITECT **DE ROON architecten**