


# PROYECTO CASA LIMÓN






# CASA LIMÓN

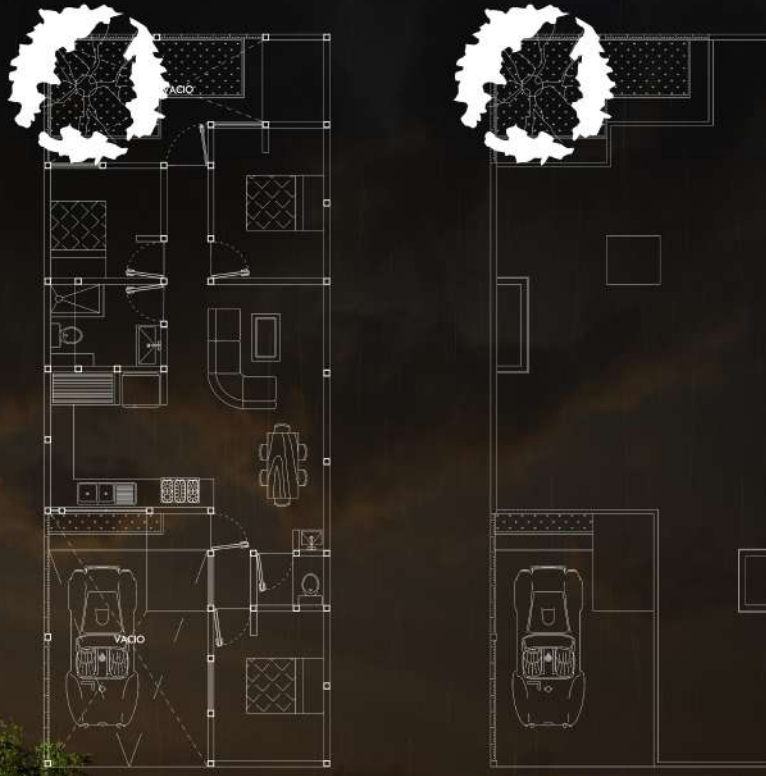

# CASA LIMÓN

## RENDERS



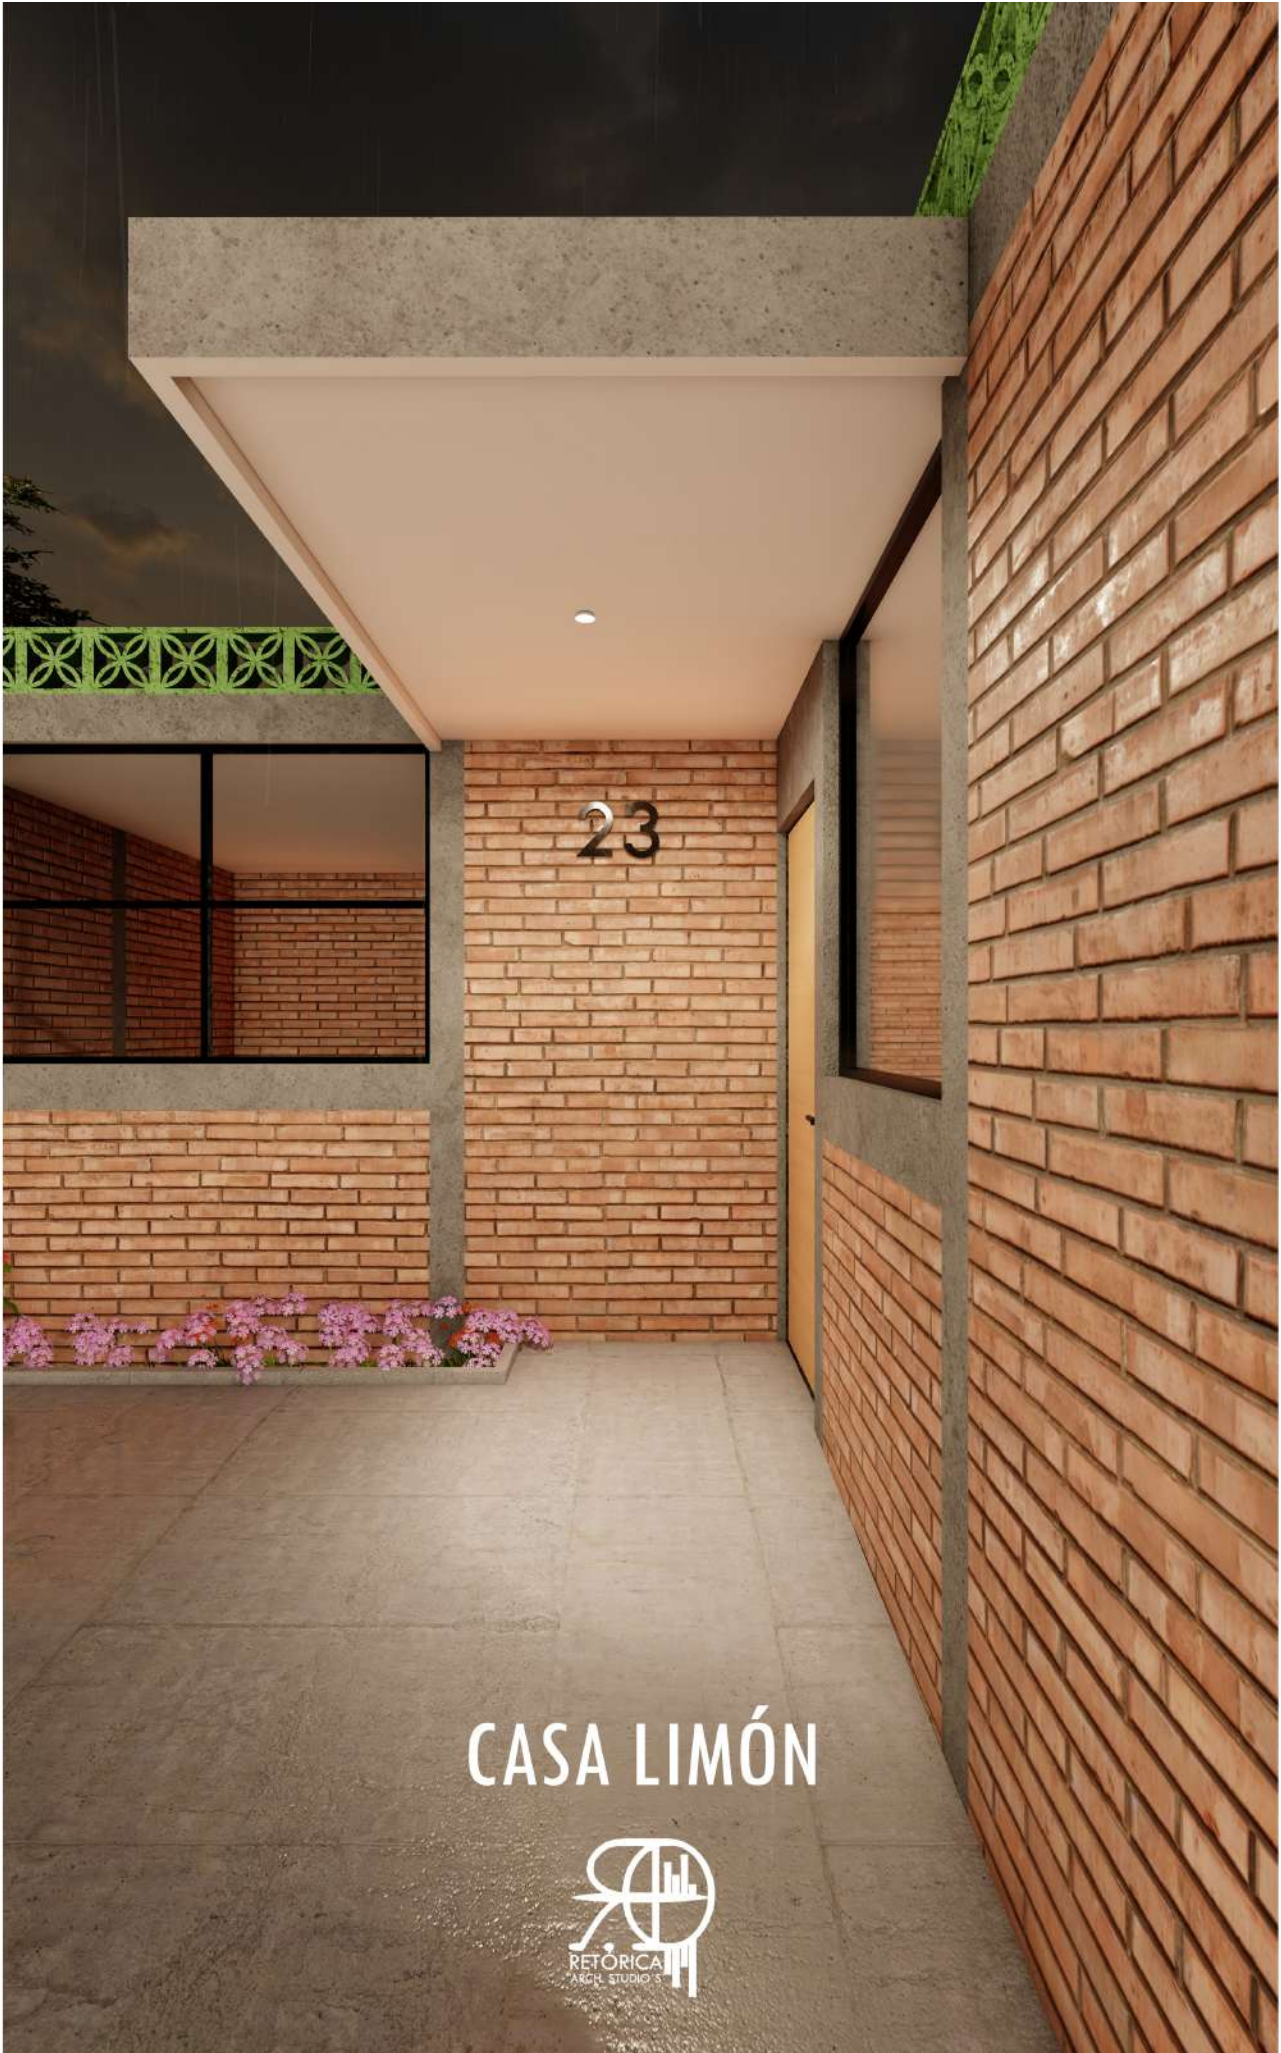


# CASA LIMÓN



# CASA LIMÓN



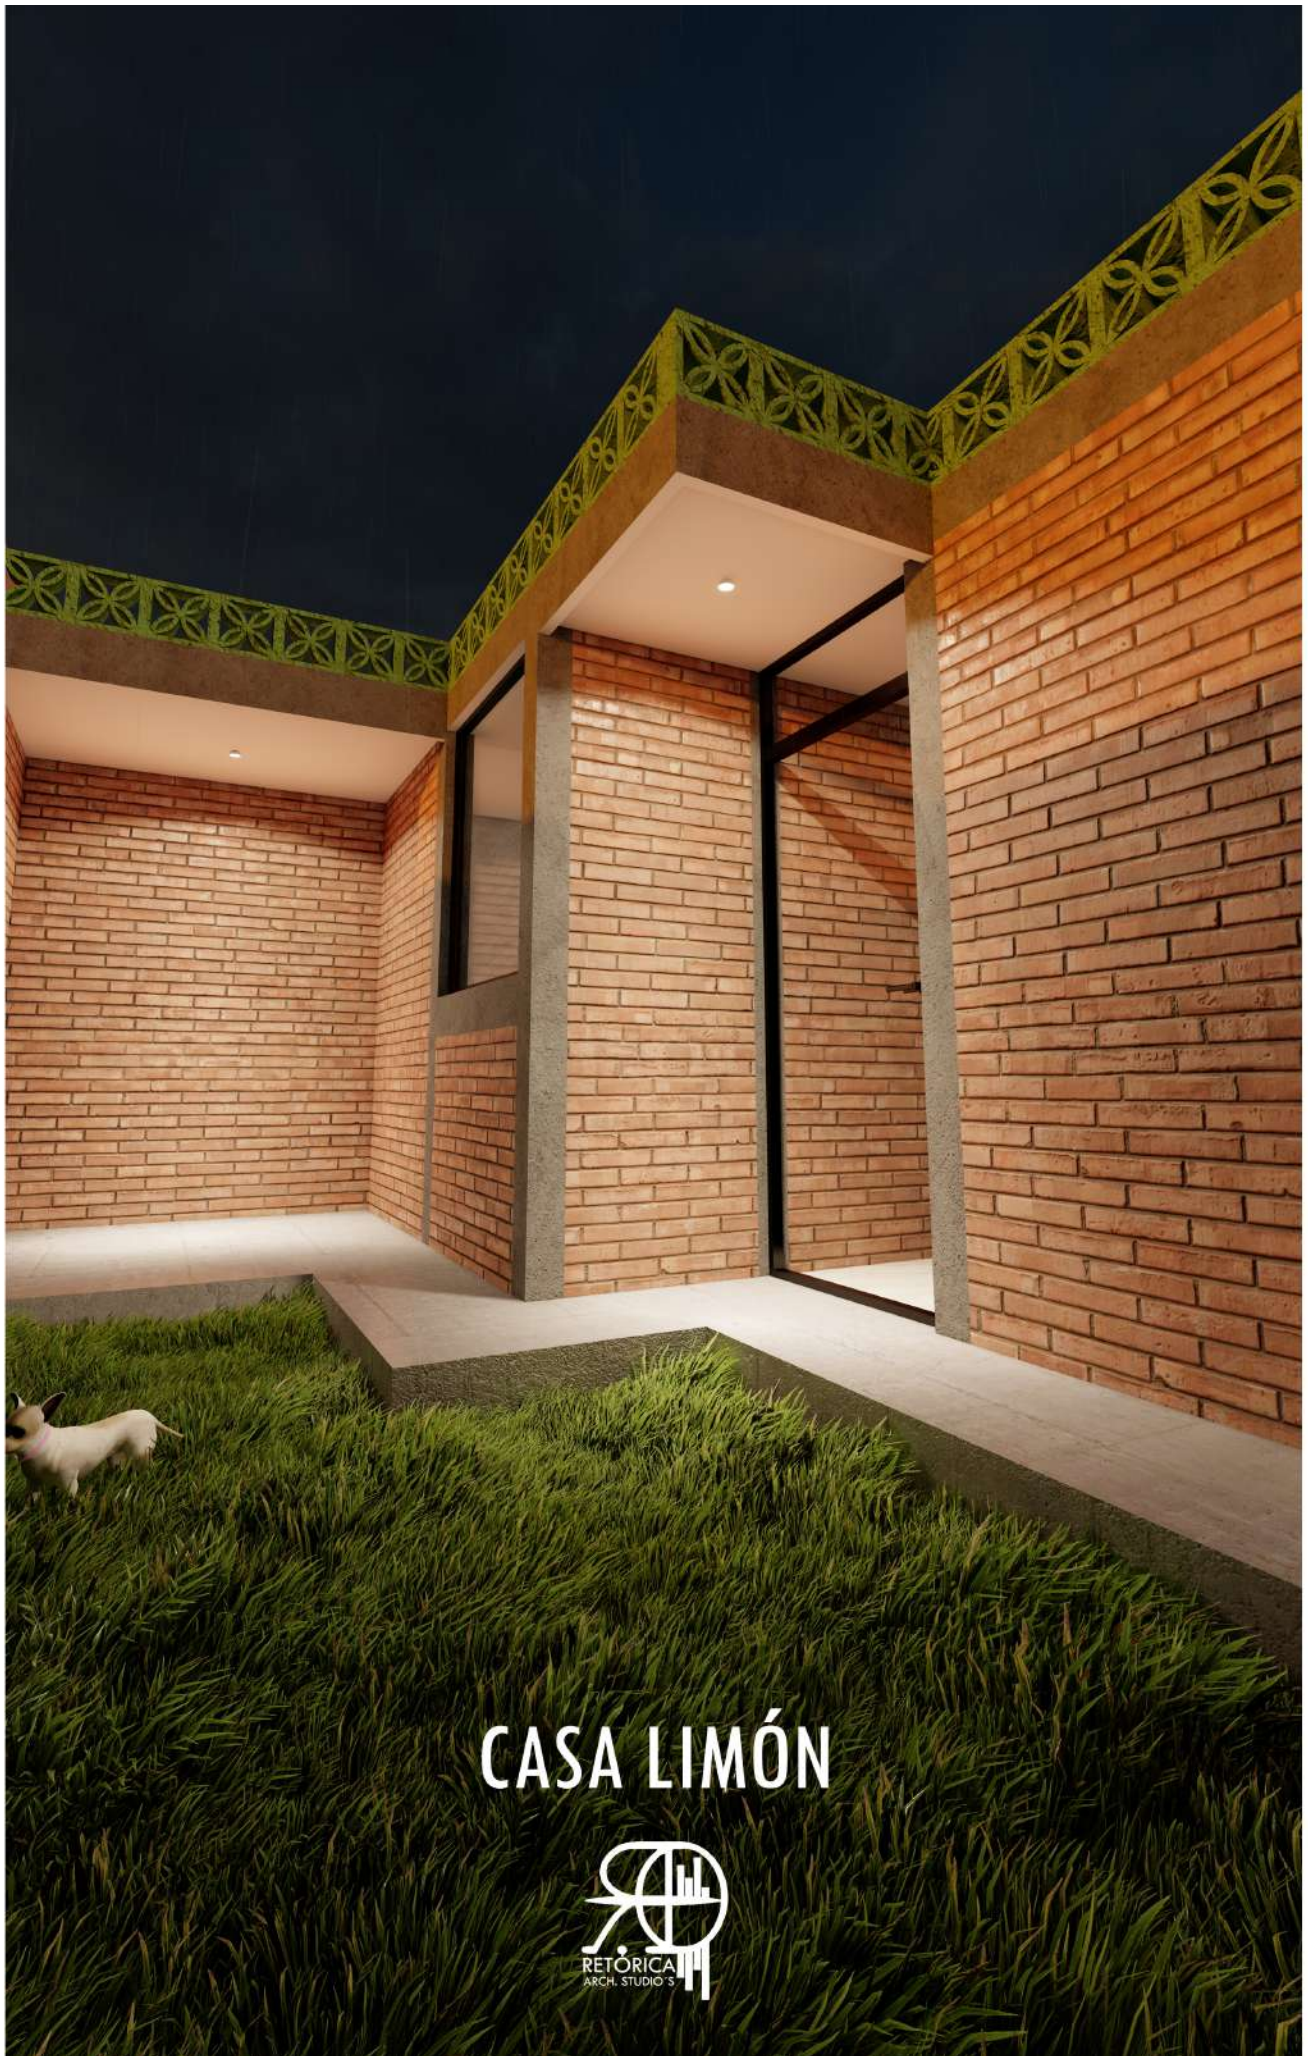

# CASA LIMÓN





# CASA LIMÓN




# CASA LIMÓN

## PLANOS

# ARQUITECTÓNICOS



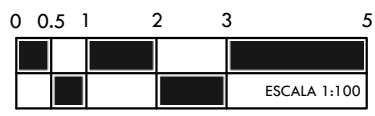

**Proyecto:**  
**CASA LIMÓN**

**Tipo de proyecto:**  
CASA HABITACION

**Nomenclatura:**



- NTN = NIVEL DE TERRENO NATURAL
  - NPT = NIVEL DE PISO TERMINADO
  - NLC = NIVEL DE LOSA DE CIMENTACIÓN
  - NF- = NIVEL DE TRABE (INFERIOR)
  - NT+ = NIVEL DE TRABE (SUPERIOR)
  - NMB = NIVEL DE MUROS BAJOS
  - NLA- = NIVEL DE LOSA DE AZOTEA (INFERIOR)
  - NLA+ = NIVEL DE LOSA DE AZOTEA (SUPERIOR)
  - NPC = NIVEL DE PRETIL CELOSIA
  - NPRT = NIVEL DE PRETIL TERMINADO
  - NBT = NIVEL DE BASE DE TINACO (SUPERIOR)
- = NIVEL DE PISO TERMINADO
  - ☉ = BAJADA DE AGUA PLUVIAL
  - = DIRECCIÓN DE DUCTERÍA AGUA PLUVIAL
  - ↘ = DIRECCIÓN DE PENDIENTE PLUVIAL
  - ↔ = RAMPAS
  - ◁ ▷ = CORTE


**Área de construcción:**  
85.63 m<sup>2</sup>

**ESC / ACO:**  
1:100 MTS

**Domicilio:**  
MA. SOLEDAD #905, VISTAS DEL SOL, AGUASCALIENTES, AGS.

**Ubicación + Norte:**

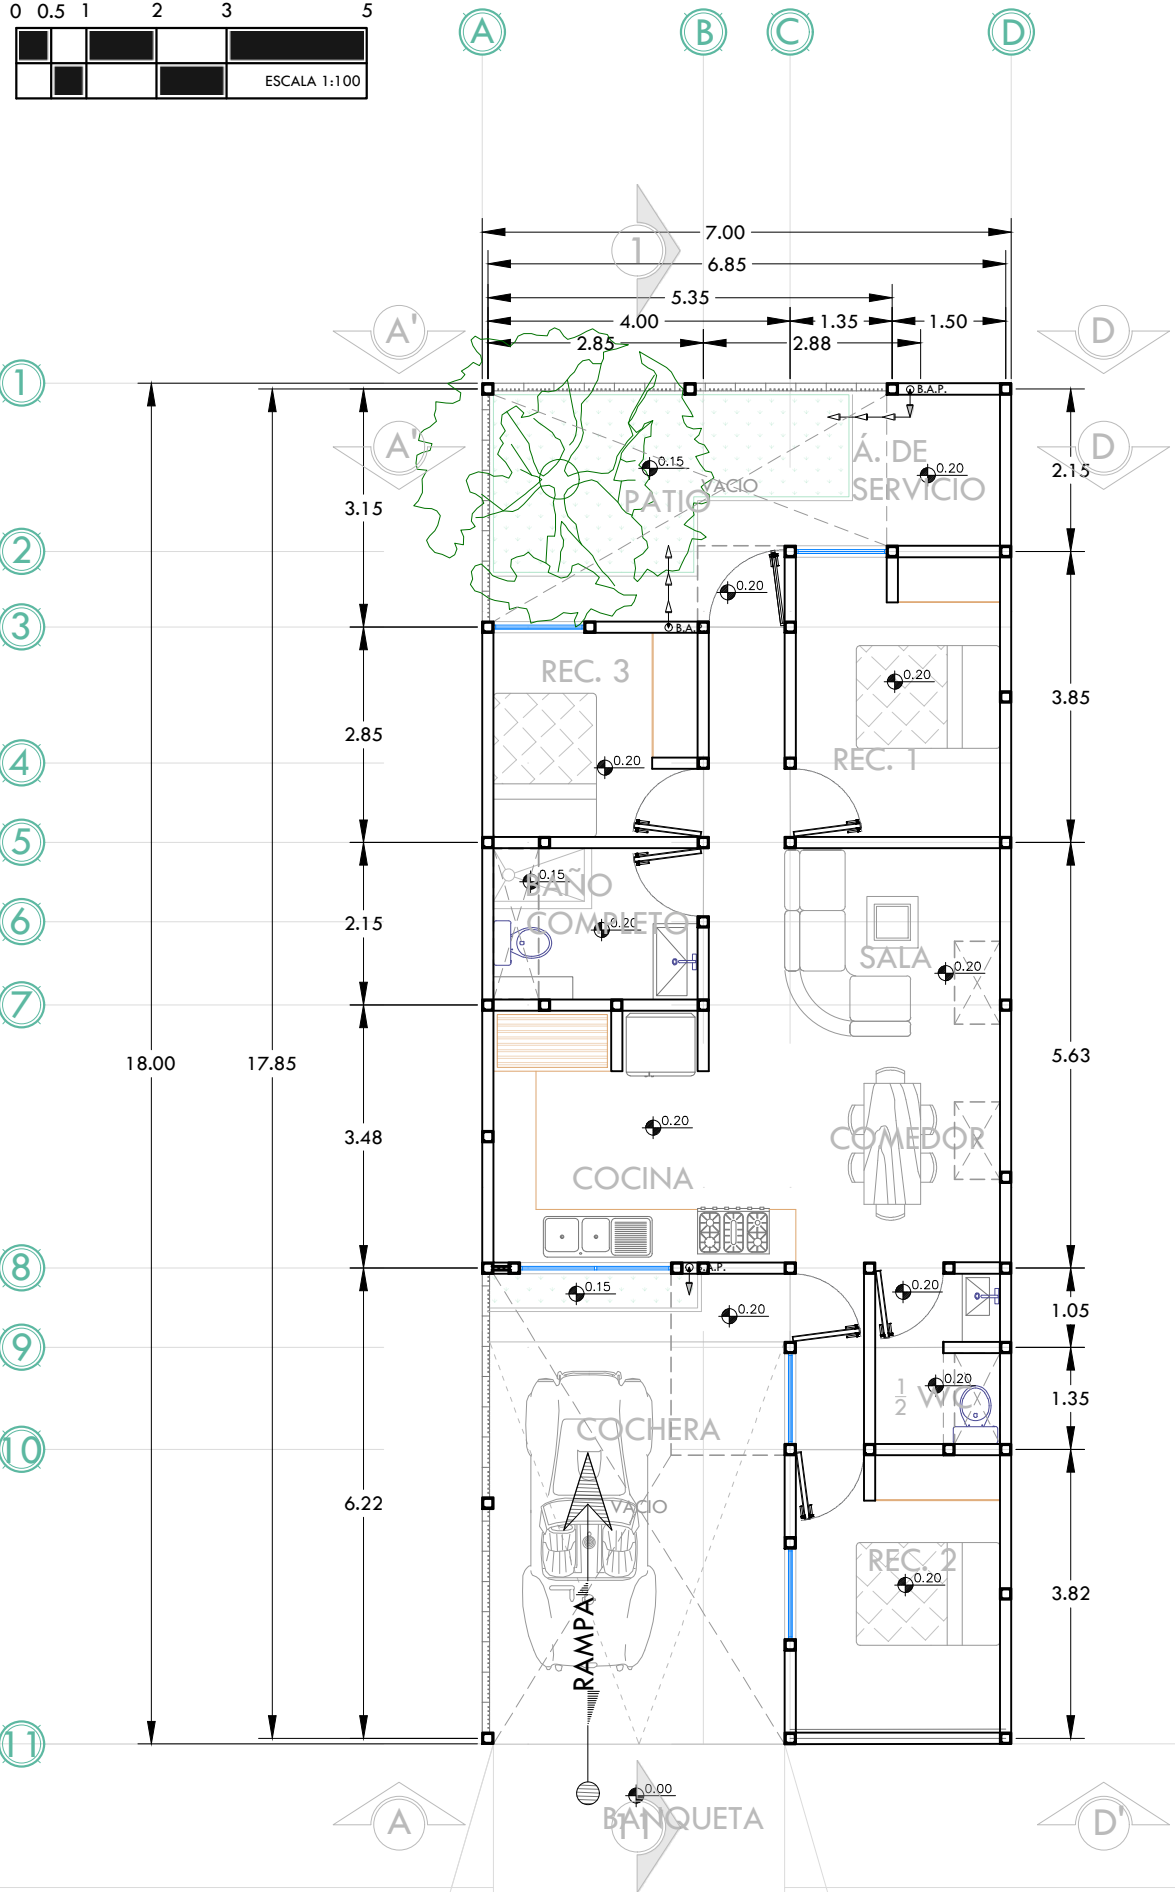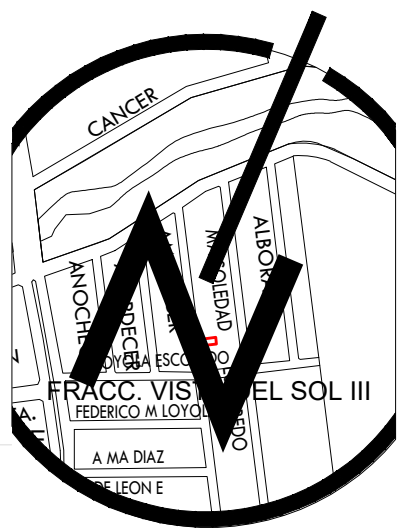

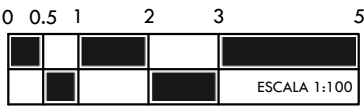

**Proyecto:**  
**CASA LIMÓN**

**Tipo de proyecto:**  
CASA HABITACION

**Nomenclatura:**

- NTN = NIVEL DE TERRENO NATURAL
- NPT = NIVEL DE PISO TERMINADO
- NLC = NIVEL DE LOSA DE CIMENTACIÓN
- NT- = NIVEL DE TRABE (INFERIOR)
- NT+ = NIVEL DE TRABE (SUPERIOR)
- NMB = NIVEL DE MUROS BAJOS
- NLA- = NIVEL DE LOSA DE AZOTEA (INFERIOR)
- NLA+ = NIVEL DE LOSA DE AZOTEA (SUPERIOR)
- NPC = NIVEL DE PRETIL CELOSIA
- NPRT = NIVEL DE PRETIL TERMINADO
- NBT = NIVEL DE BASE DE TINACO (SUPERIOR)



- ◆ NIVEL DE PISO TERMINADO
- ⊙ BAJADA DE AGUA PLUVIAL
- DIRECCIÓN DE DUCTERÍA AGUA PLUVIAL
- ↘ DIRECCIÓN DE PENDIENTE PLUVIAL
- ⇨ RAMPA
- ⊙ CORTE


**Área de construcción:**  
85.63 m<sup>2</sup>

**ESC / ACO:**  
1:100 MTS

**Domicilio:**  
MA. SOLEDAD #905, VISTAS DEL SOL, AGUASCALIENTES, AGS.

**Ubicación + Norte:**

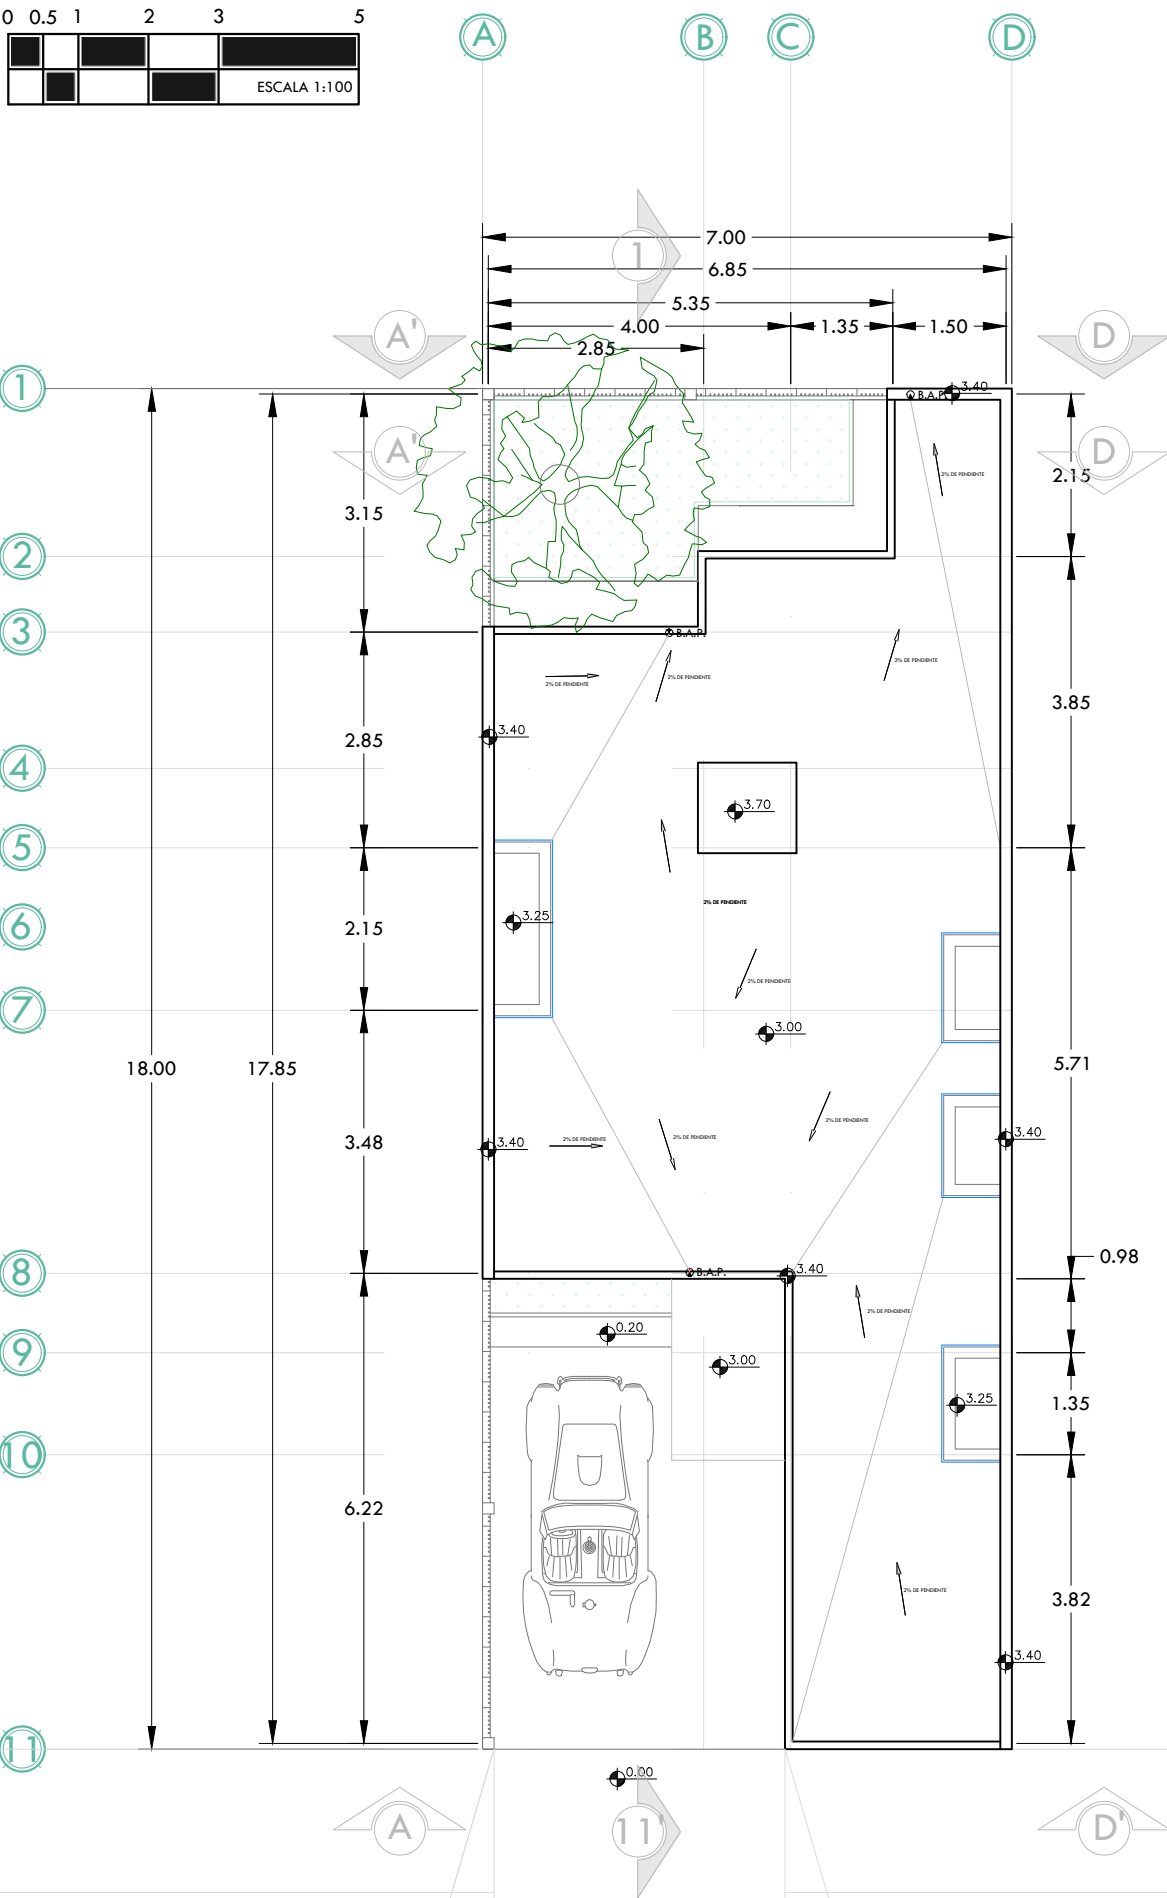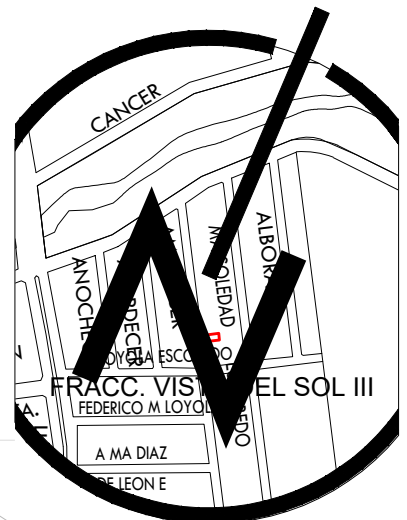

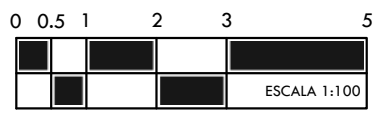


**Proyecto:**  
**CASA LIMÓN**

**Tipo de proyecto:**  
CASA HABITACION

**Nomenclatura:**

NBN	=	NIVEL DE TERRENO NATURAL	=	±3.70
NPT	=	NIVEL DE PISO TERMINADO	=	±3.40
NLC	=	NIVEL DE LOSA DE CIMENTACIÓN	=	±3.29
NT-	=	NIVEL DE TRABE (INFERIOR)	=	±3.00
NT+	=	NIVEL DE TRABE (SUPERIOR)	=	±3.00
NMB	=	NIVEL DE MUROS BAJOS	=	±2.20
NLA-	=	NIVEL DE LOSA DE AZOTECA (INFERIOR)	=	±2.80
NLA+	=	NIVEL DE LOSA DE AZOTECA (SUPERIOR)	=	±2.80
NPC	=	NIVEL DE PRETIL CELOSIA	=	±2.20
NPRT	=	NIVEL DE PRETIL TERMINADO	=	±2.20
NBT	=	NIVEL DE BASE DE TINACO (SUPERIOR)	=	±2.20
◆	=	NIVEL DE PISO TERMINADO		
⊙	=	BAIADA DE AGUA PLUVIAL		
→	=	DIRECCIÓN DE DUCTERÍA AGUA PLUVIAL		
↘	=	DIRECCIÓN DE PENDIENTE PLUVIAL		
⊙	=	RAMPAS		

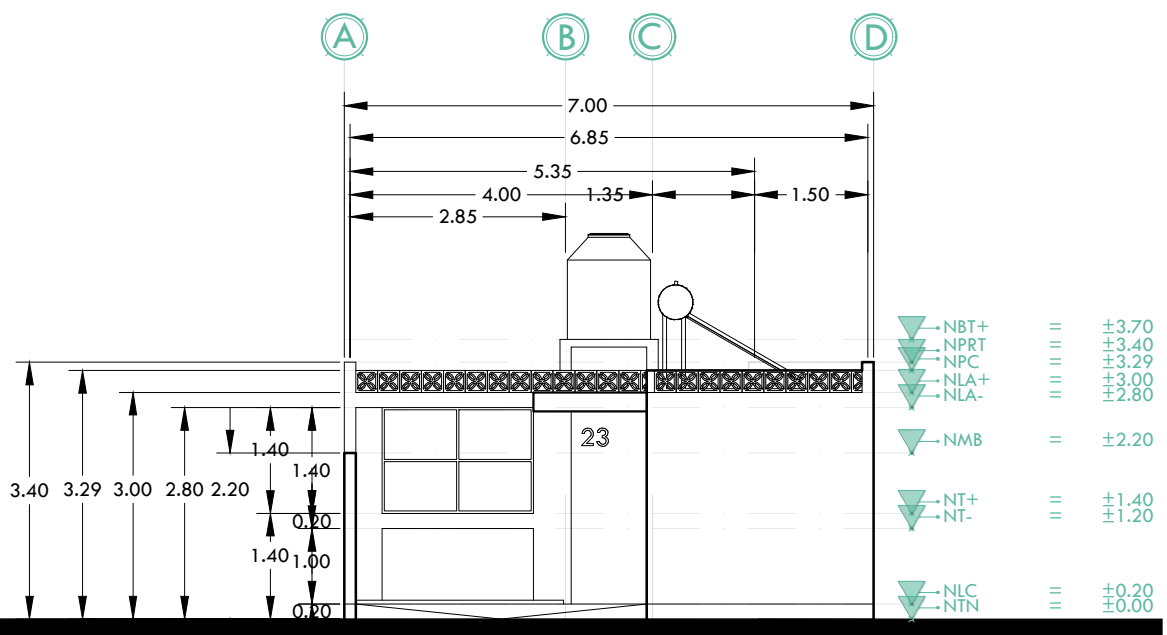


**FACHADA / ALZADO A-D'**

**Área de construcción:**  
85.63 m<sup>2</sup>


**ESC / ACO:**  
1:100 MTS


**Domicilio:**  
MA. SOLEDAD #905, VISTAS DEL SOL, AGUASCALIENTES, AGS.

**Ubicación + Norte:**

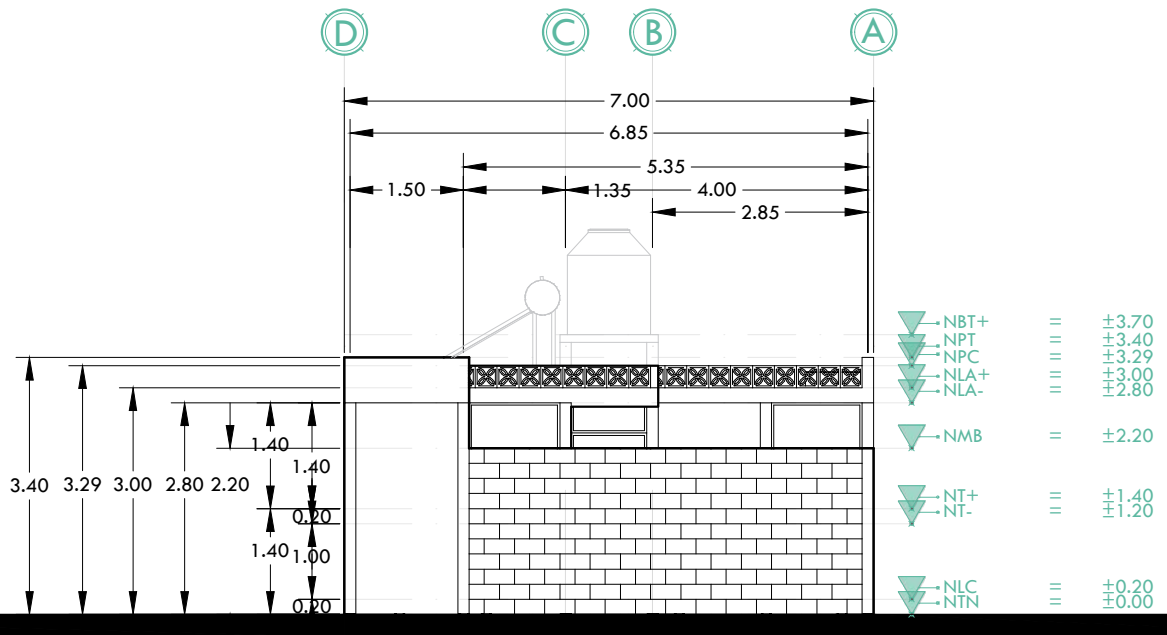

**FACHADA / ALZADO D-A'**

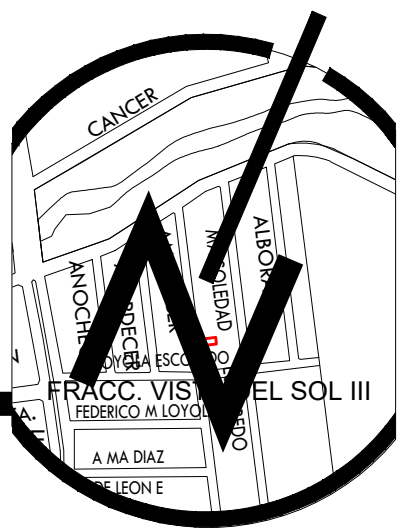

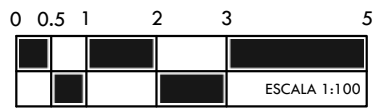

**Proyecto:**  
**CASA LIMÓN**


**Tipo de proyecto:**  
CASA HABITACION

**Nomenclatura:**

NTN	=	NIVEL DE TERRENO NATURAL
NPT	=	NIVEL DE PISO TERMINADO
NLC	=	NIVEL DE LOSA DE CIMENTACIÓN
NT-	=	NIVEL DE TRABE (INFERIOR)
NT+	=	NIVEL DE TRABE (SUPERIOR)
NMB	=	NIVEL DE MUROS BAJOS
NLA-	=	NIVEL DE LOSA DE AZOTEA (INFERIOR)
NLA+	=	NIVEL DE LOSA DE AZOTEA (SUPERIOR)
NPC	=	NIVEL DE PRETIL CELOSIA
NPRT	=	NIVEL DE PRETIL TERMINADO
NBT	=	NIVEL DE BASE DE TINACO (SUPERIOR)

◆	=	NIVEL DE PISO TERMINADO
⊙	=	BAIADA DE AGUA PLUVIAL
→	=	DIRECCIÓN DE DUCTERÍA AGUA PLUVIAL
↘	=	DIRECCIÓN DE PENDIENTE PLUVIAL
⊙	=	RAMPAS

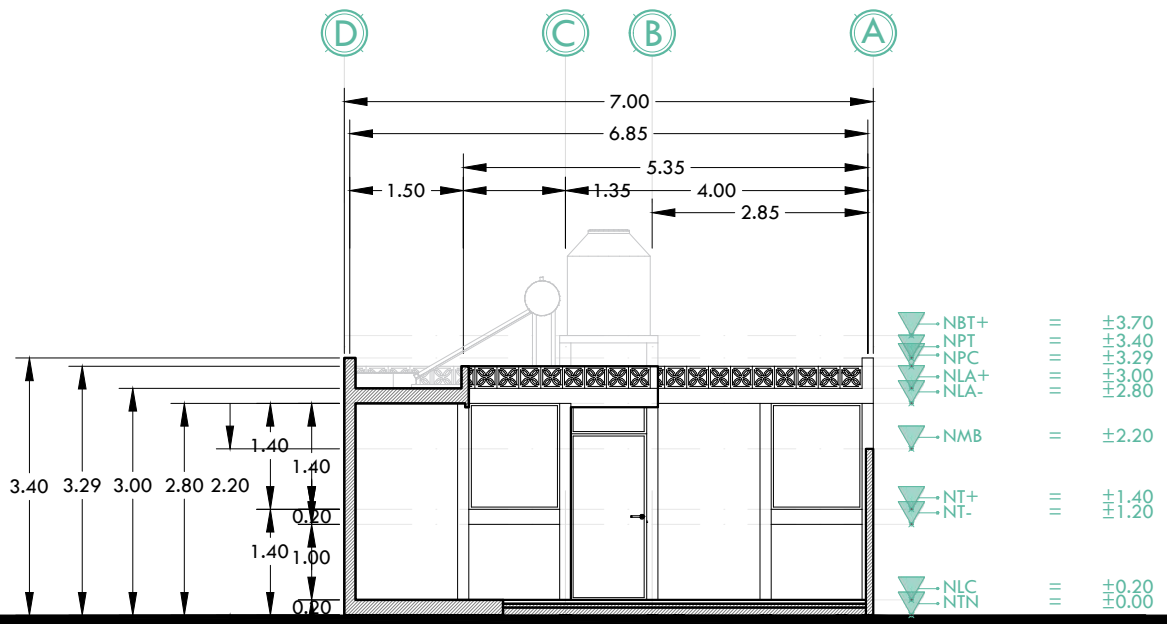


**Área de construcción:**  
85.63 m<sup>2</sup>

**ESC / ACO:**  
1:100 MTS

**Domicilio:**  
MA. SOLEDAD #905, VISTAS DEL SOL, AGUASCALIENTES, AGS.

**Ubicación + Norte:**

**FACHADA / CORTE D-A'**

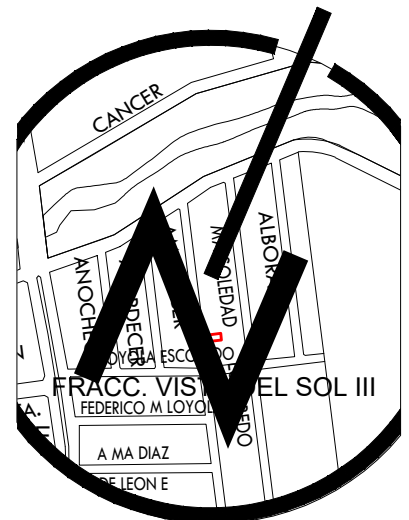




# CASA LIMÓN

## PLANOS DE CRITERIO



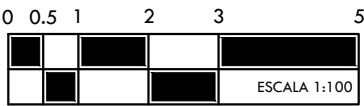

**Proyecto:**  
**CASA LIMÓN**

**Tipo de proyecto:**  
CASA HABITACION

**Nomenclatura:**

▬ COLADERA RECTANGULAR

● COLADERA DE BAÑO

**R** REGISTRO  
SANITARIO


--- DUCTOS SANITARIOS

**Área de construcción:**  
85.63 m<sup>2</sup>


**ESC / ACO:**  
1:100 MTS

**Domicilio:**  
MA. SOLEDAD #905, VISTAS DEL SOL, AGUASCALIENTES, AGS.

**Ubicación + Norte:**

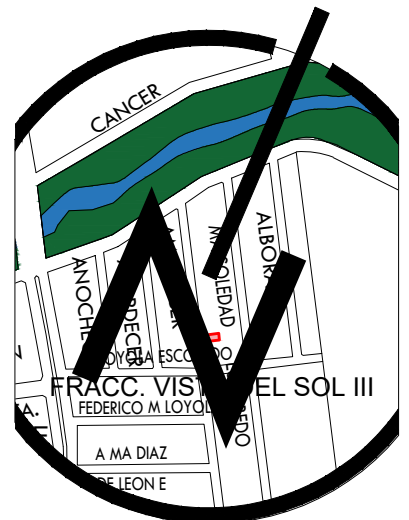

**PLANO** CLAVE  
PLANO  
CRITERIO  
SANITARIO  
PLANTAS **SAN-01**

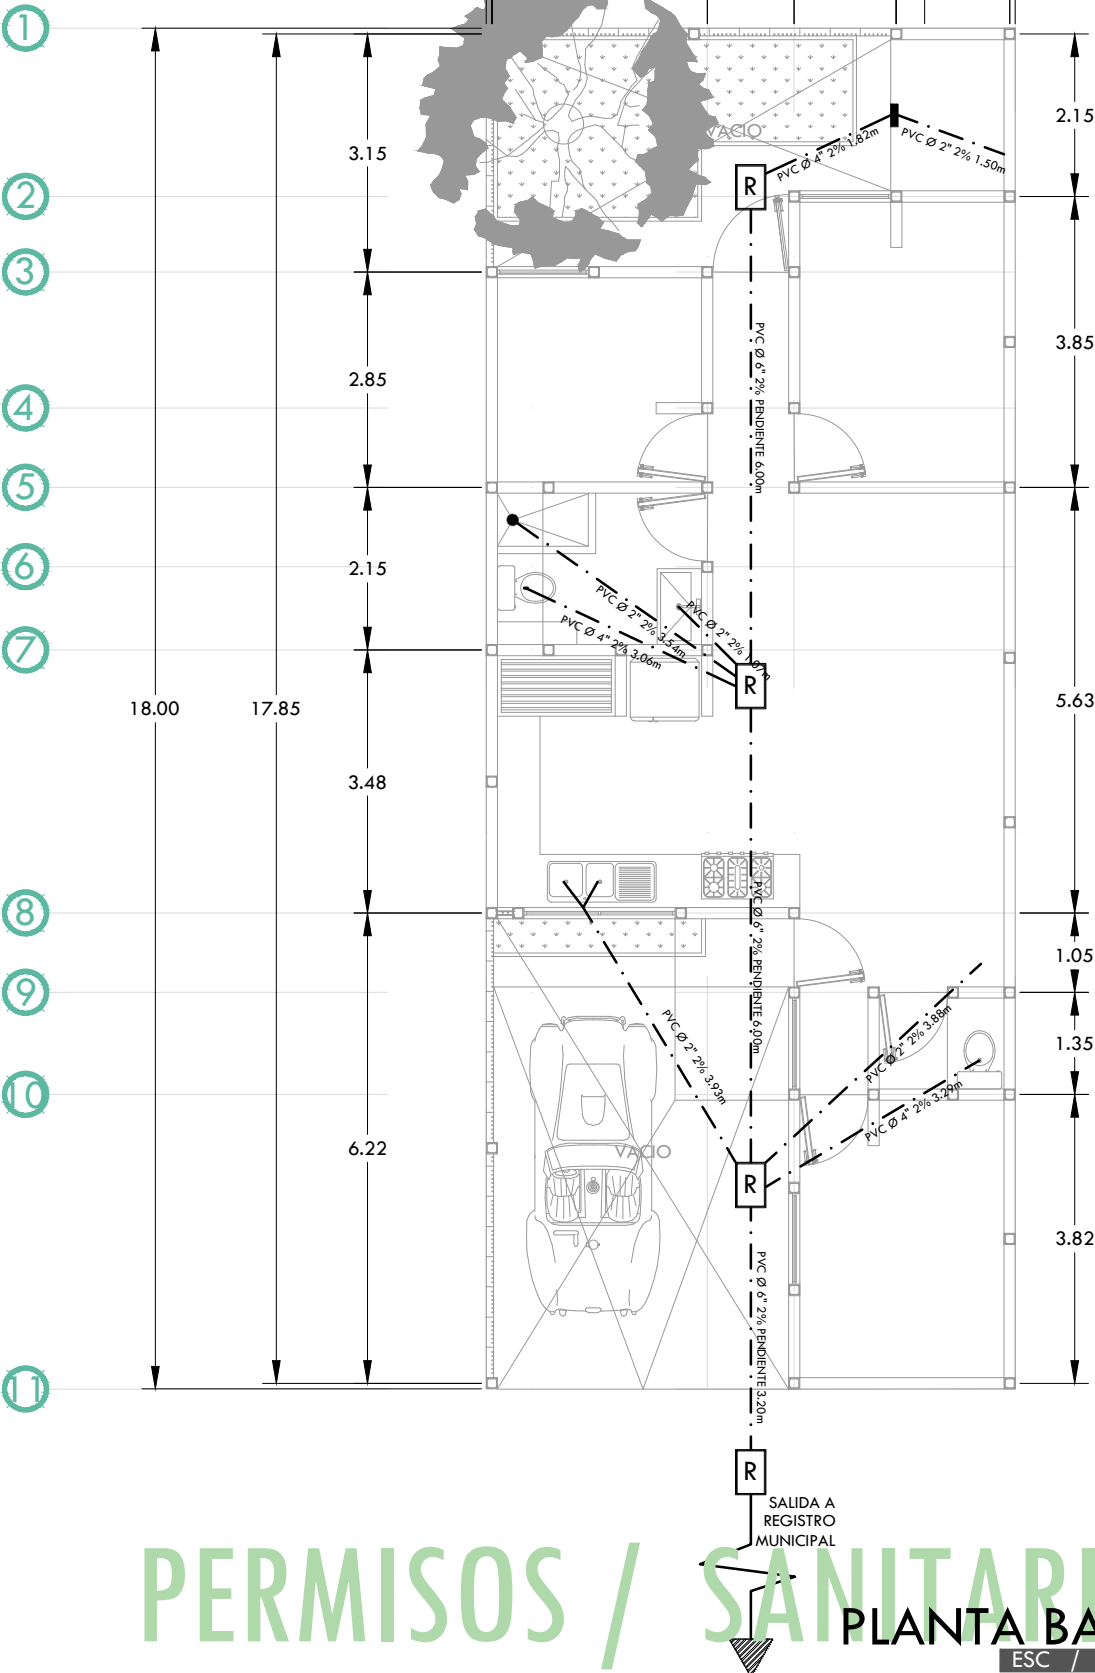



**Proyecto:**  
**CASA LIMÓN**

**Tipo de proyecto:**  
CASA HABITACION

**Nomenclatura:**  
COLADERA RECTANGULAR

● COLADERA DE BAÑO

□ R REGISTRO SANITARIO


— · — · — · — · — · — · — · — · —  
DUCTOS SANITARIOS

**Área de construcción:**  
85.63 m<sup>2</sup>

**ESC / ACO:**  
1:100 MTS


**Domicilio:**  
MA. SOLEDAD #905, VISTAS DEL SOL, AGUASCALIENTES, AGS.

**Ubicación + Norte:**

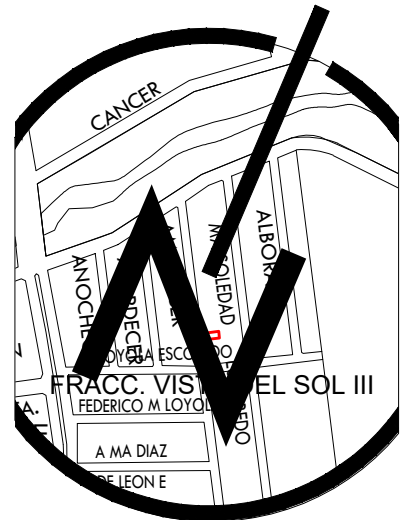

**PLANO** | **CLAVE**  
PLANO | **SAN-02**  
CRITERIO |  
SANITARIO |  
**CORTES**

**CORTE LONGITUDINAL I-11'**

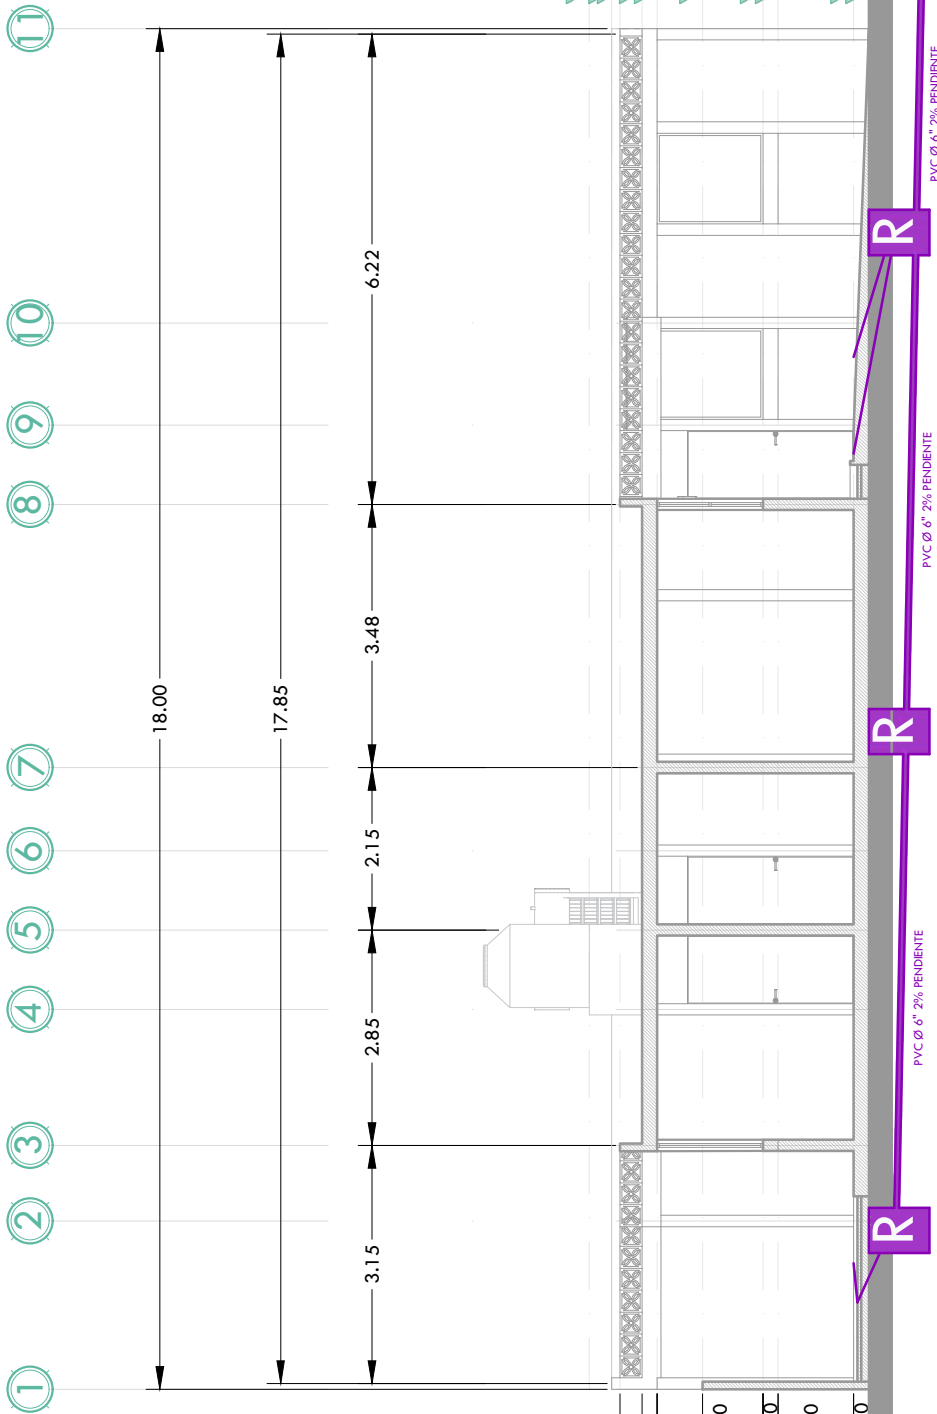

PVC Ø 6" 2% PENDIENTE


PVC Ø 6" 2% PENDIENTE

PVC Ø 6" 2% PENDIENTE

**PERMISOS / SANITARIO**



**CORTES**  
ESC / 1:100

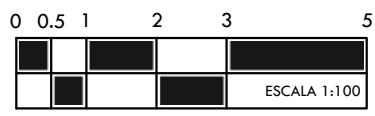


**Proyecto:**  
**CASA LIMÓN**

**Tipo de proyecto:**  
CASA HABITACION

**Nomenclatura:**

- S.A.C. = SUBIDA A CALENTADOR
- B.A.F. = BAJADA AGUA FRIA
- B.A.C. = BAJADA AGUA CALIENTE
- S.A.T. = SUBIDA A TINACO

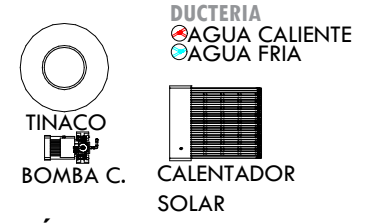


**Área de construcción:**  
85.63 m<sup>2</sup>

**ESC / ACO:**  
1:100 MTS


**Domicilio:**  
MA. SOLEDAD #905, VISTAS DEL SOL, AGUASCALIENTES, AGS.

**Ubicación + Norte:**

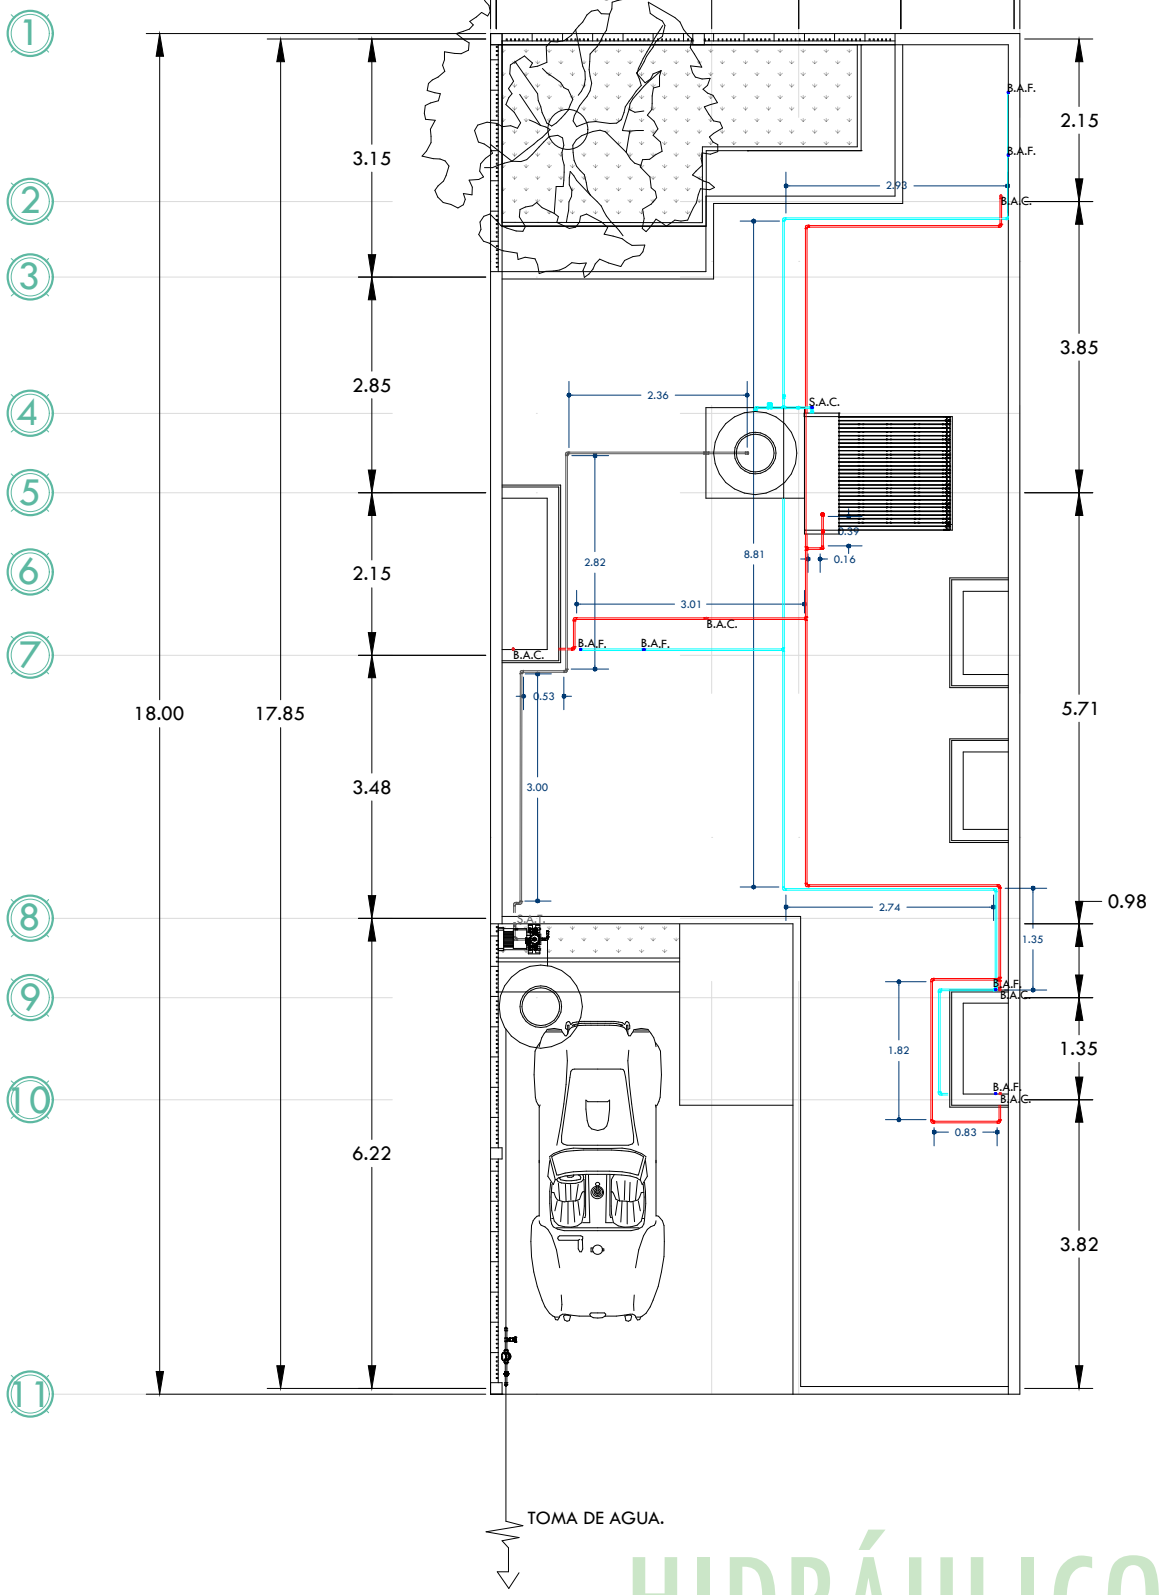

**HIDRÁULICO CUBIERTAS**  
ESC / 1:100

**PLANO CRITERIO HIDRAULICO CUBIERTAS** | **CLAVE HID-01**

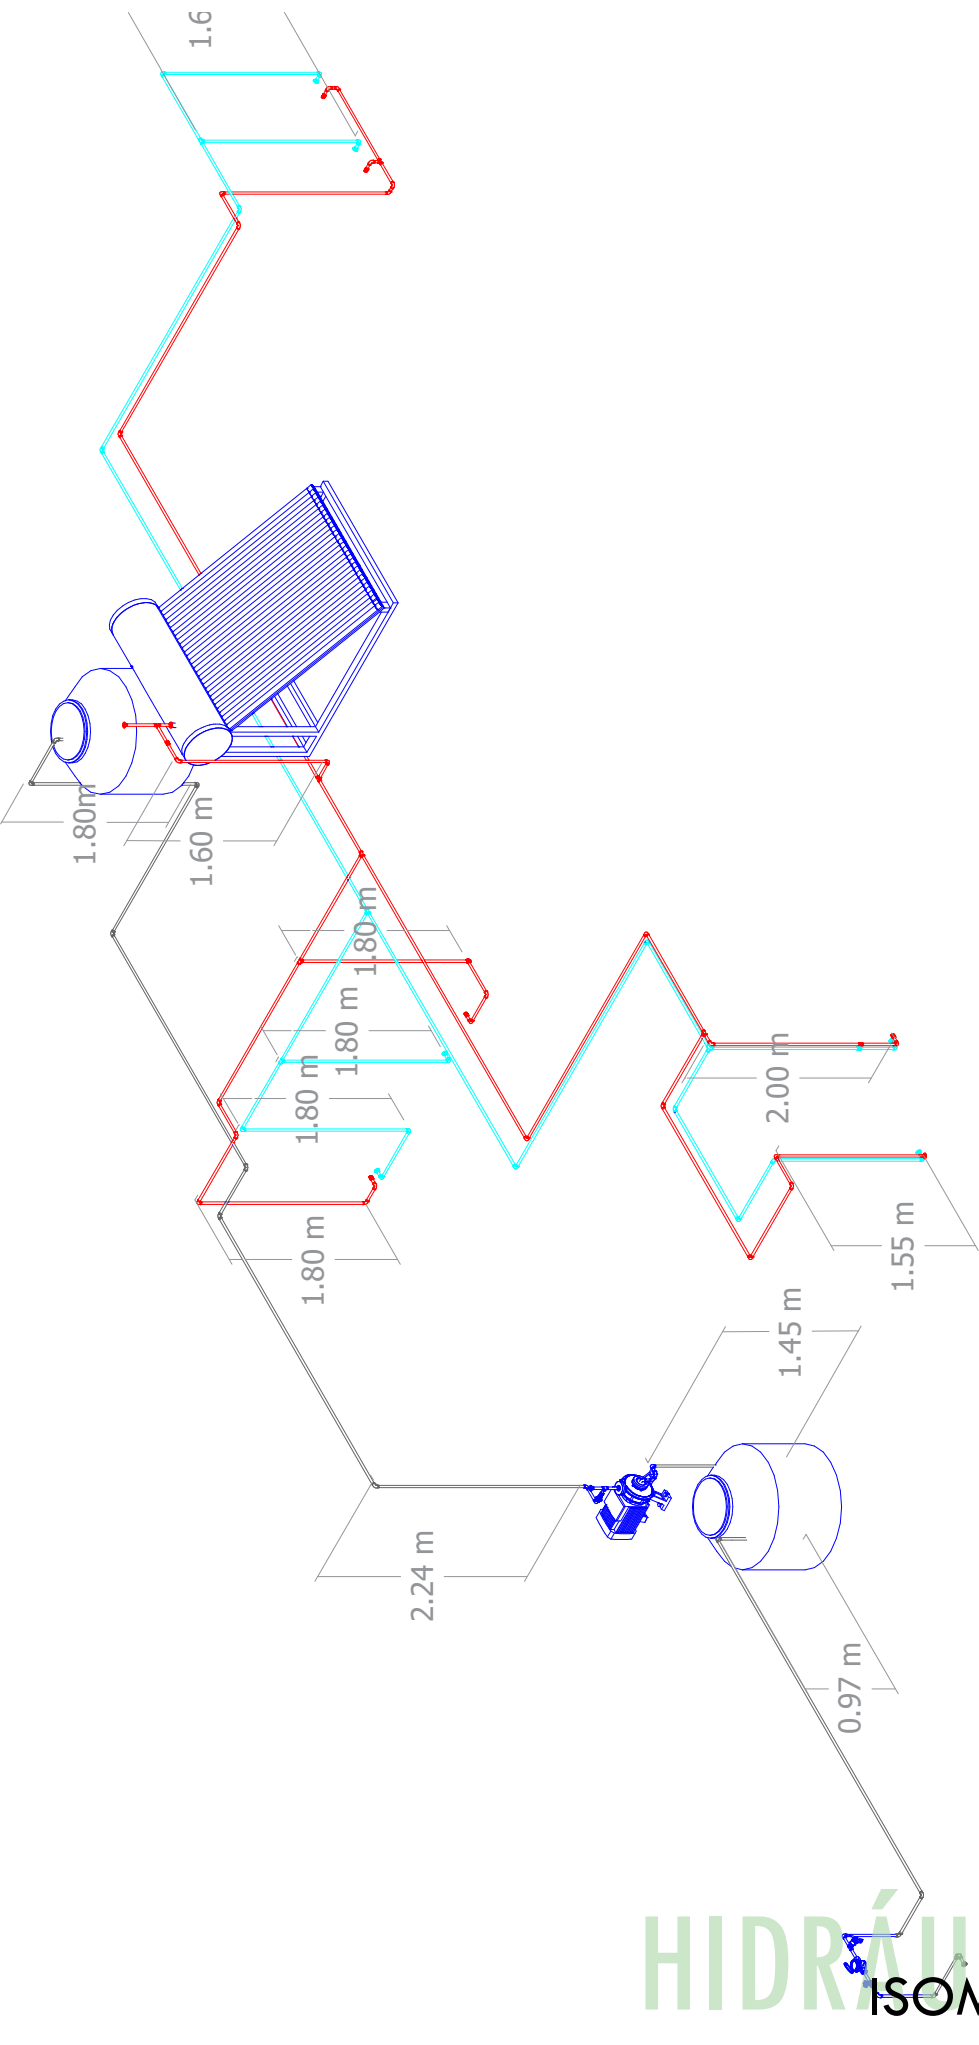

HIDRÁULICO  
ISOMÉTRICO  
ESC / S.E.



# ISOMÉTRICO HIDRAULICO

Proyecto:  
**CASA LIMÓN**

Tipo de proyecto:  
CASA HABITACION

Nomenclatura:


- S.A.C. = SUBIDA A CALENTADOR
  - B.A.F. = BAJADA AGUA FRIA
  - B.A.C. = BAJADA AGUA CALIENTE
  - S.A.T. = SUBIDA A TINACO
- DUCTERIA**
- AGUA CALIENTE
  - AGUA FRIA
- TINACO
- BOMBA C. CALENTADOR SOLAR

Área de construcción:  
85.63 m<sup>2</sup>


ESC / ACO:  
1:100 MTS

Domicilio:  
MA. SOLEDAD #905, VISTAS DEL SOL, AGUASCALIENTES, AGS.

Ubicación + Norte:

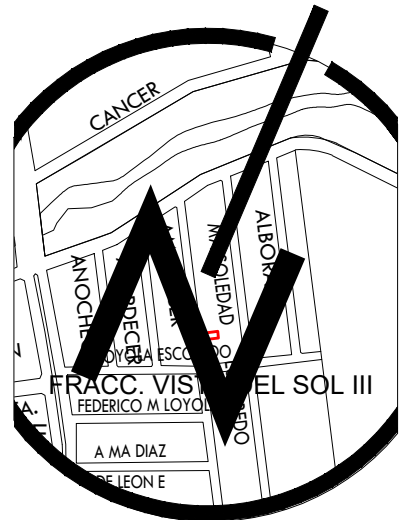

PLANO CLAVE  
PLANO  
CRITERIO  
HIDRÁULICO  
ISOMÉTRICO  
**HID-02**

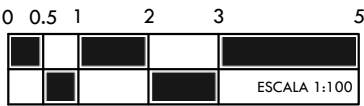

**Proyecto:**  
**CASA LIMÓN**

**Tipo de proyecto:**  
CASA HABITACION



- Nomenclatura:**
- L. EMPOTRABLE
  - L. ARBOTANTE
  - APAGADOR
  - APAGADOR
  - ESC.
  - CONTACTO
  - ACOMETIDA ELÉ.
  - CONTACTO TIERRA FISICA
  - MEDIDOR
  - SWITCH GRAL.
  - TABLERO
  - TIMBRE
  - BOCINA
  - TIMBRE MANGÜEREO

**Área de construcción:**  
85.63 m<sup>2</sup>

**ESC / ACO:**  
1:100 MTS


**Domicilio:**  
MA. SOLEDAD #905, VISTAS DEL SOL, AGUASCALIENTES, AGS.

**Ubicación + Norte:**

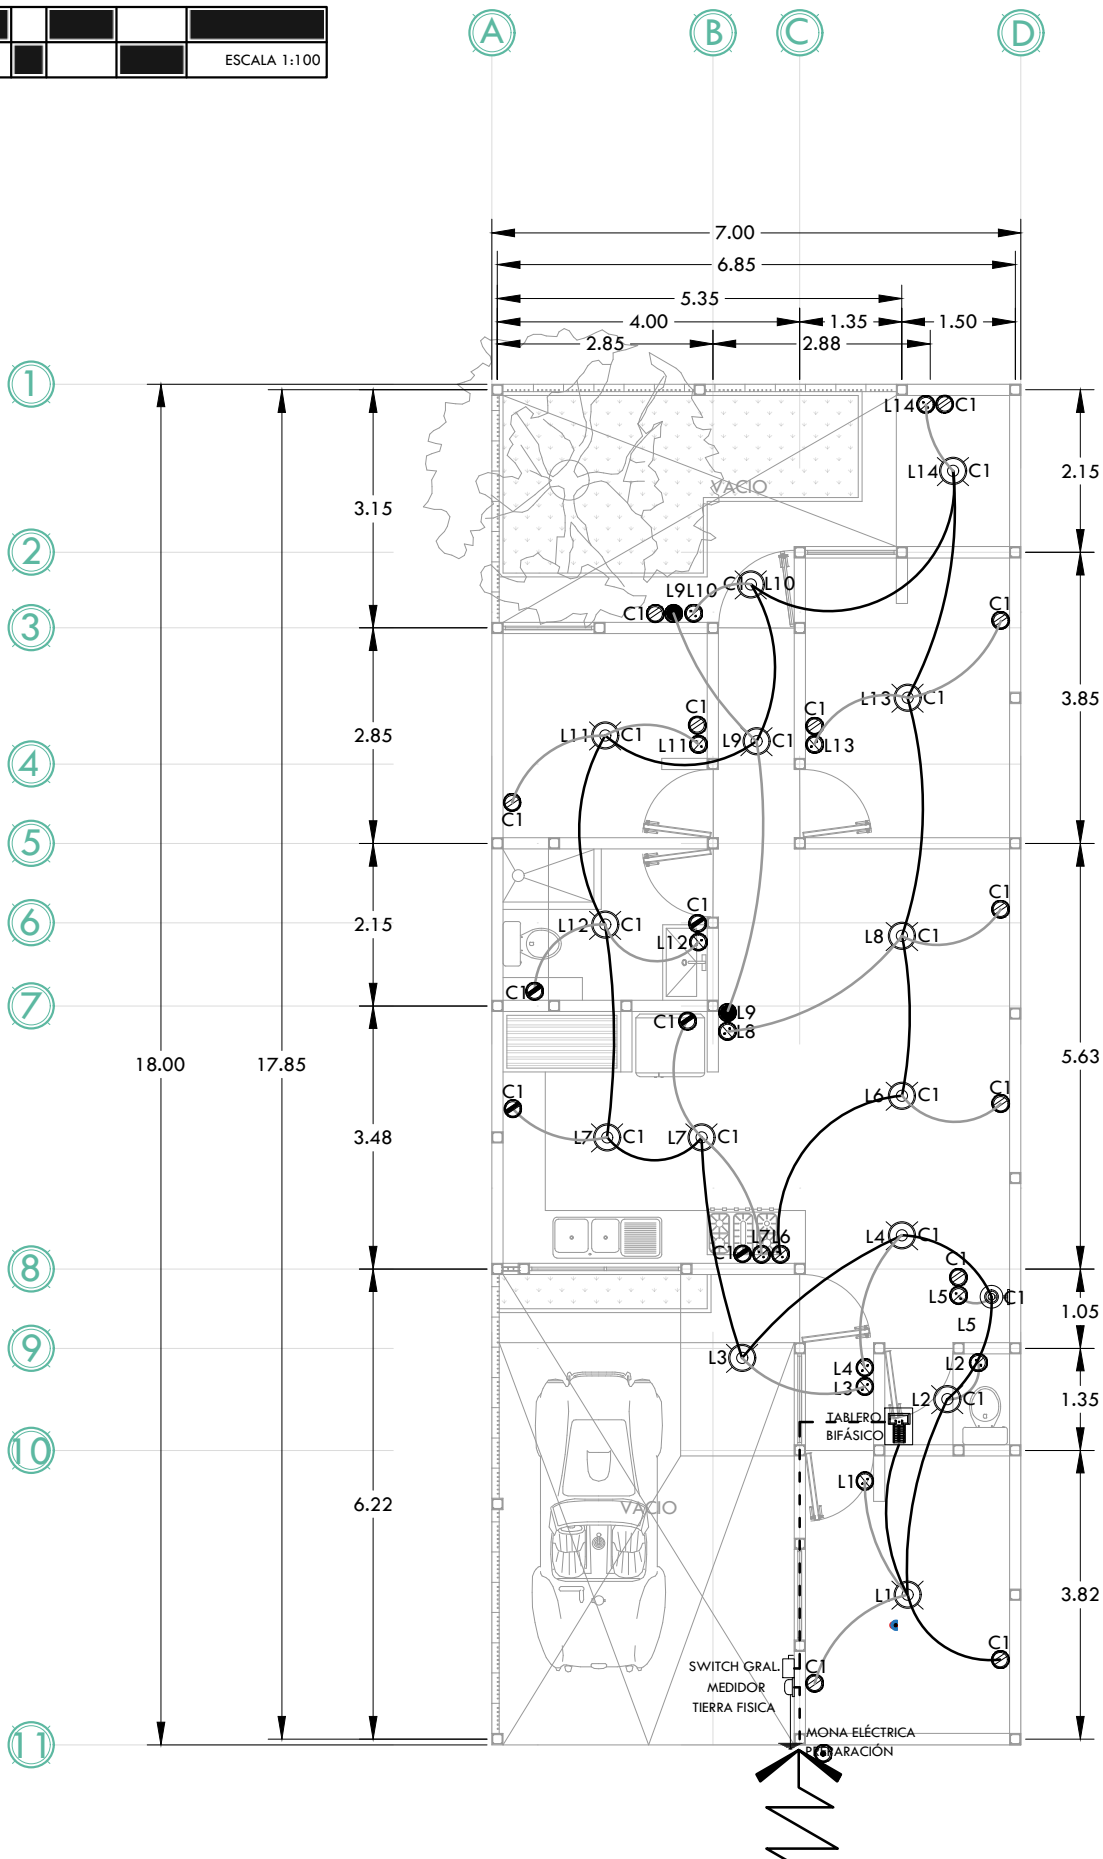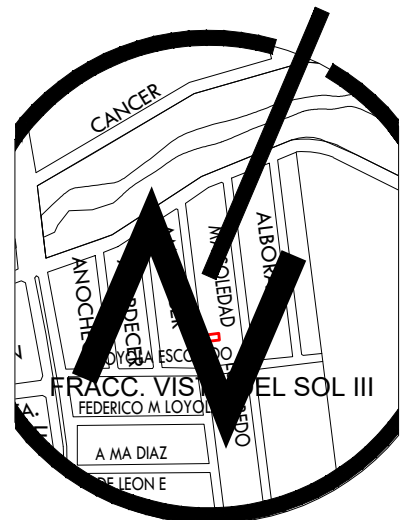

**ELÉCTRICO**  
**PLANTA BAJA**  
ESC / 1:100

**PLANO CLAVE**  
PLANO CRITERIO ELÉCTRICO PLANTAS  
**ELÉ-01**

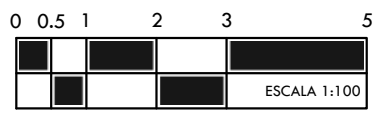

**Proyecto:**  
**CASA LIMÓN**

**Tipo de proyecto:**  
CASA HABITACION



- Nomenclatura:**
- D1/2 DENTELLON TIPO 1/2
  - # LOSA "#"
  - ME1 MALLA E-SOLDADA T.1
  - K1 CASTILLO TIPO 1
  - K2 CASTILLO TIPO 2
  - ARMEX DE REFUERZO
  - ARMEX DE CIMENT.

**Área de construcción:**  
85.63 m<sup>2</sup>

**ESC / ACO:**  
1:100 MTS


**Domicilio:**  
MA. SOLEDAD #905, VISTAS DEL SOL, AGUASCALIENTES, AGS.

**Ubicación + Norte:**

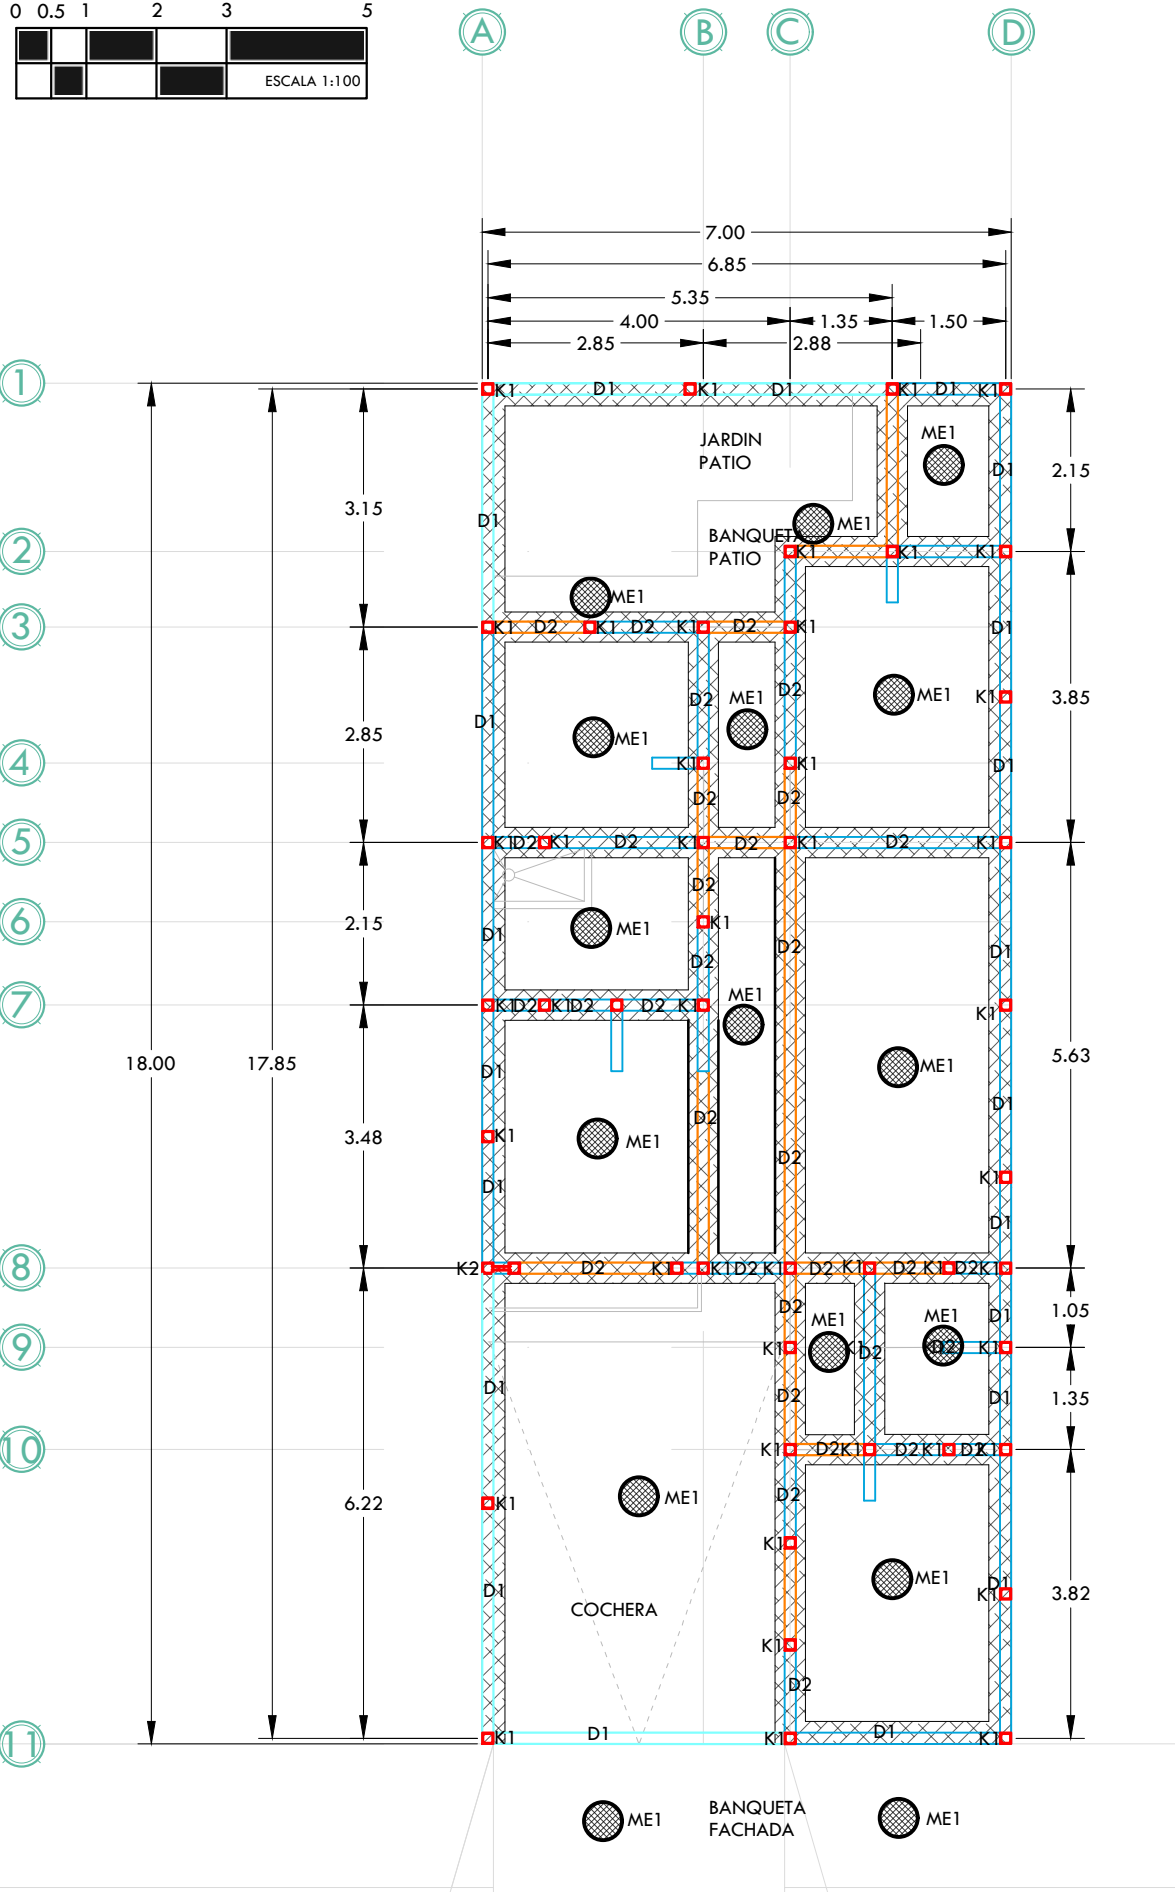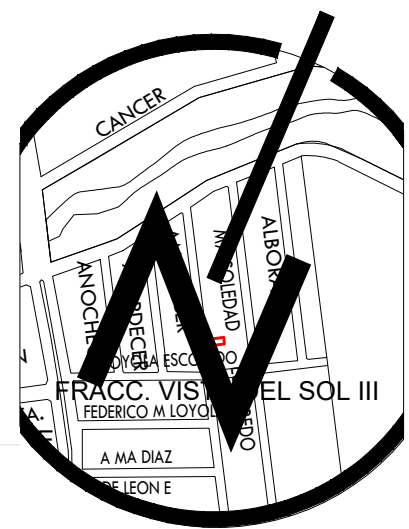

**ESTRUCTURAL**  
**PLANTA CIMENTACIÓN**  
ESC / 1:100

**PLANO CLAVE**  
PLANO CRITERIO  
ESTRUCTURAL PLANTAS  
**EST-01**

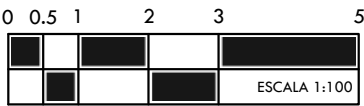

**Proyecto:**  
**CASA LIMÓN**

**Tipo de proyecto:**  
CASA HABITACION



- Nomenclatura:**
- D1/2 DENTELLON TIPO 1/2
  - # LOSA "#"
  - ME1 MALLA E-SOLDADA T.1
  - K1 CASTILLO TIPO 1
  - K2 CASTILLO TIPO 2
  - ARMEX DE REFUERZO
  - ARMEX DE CIMENT.

**Área de construcción:**  
85.63 m<sup>2</sup>

**ESC / ACO:**  
1:100 MTS

**Domicilio:**  
MA. SOLEDAD #905, VISTAS DEL SOL, AGUASCALIENTES, AGS.


**Ubicación + Norte:**

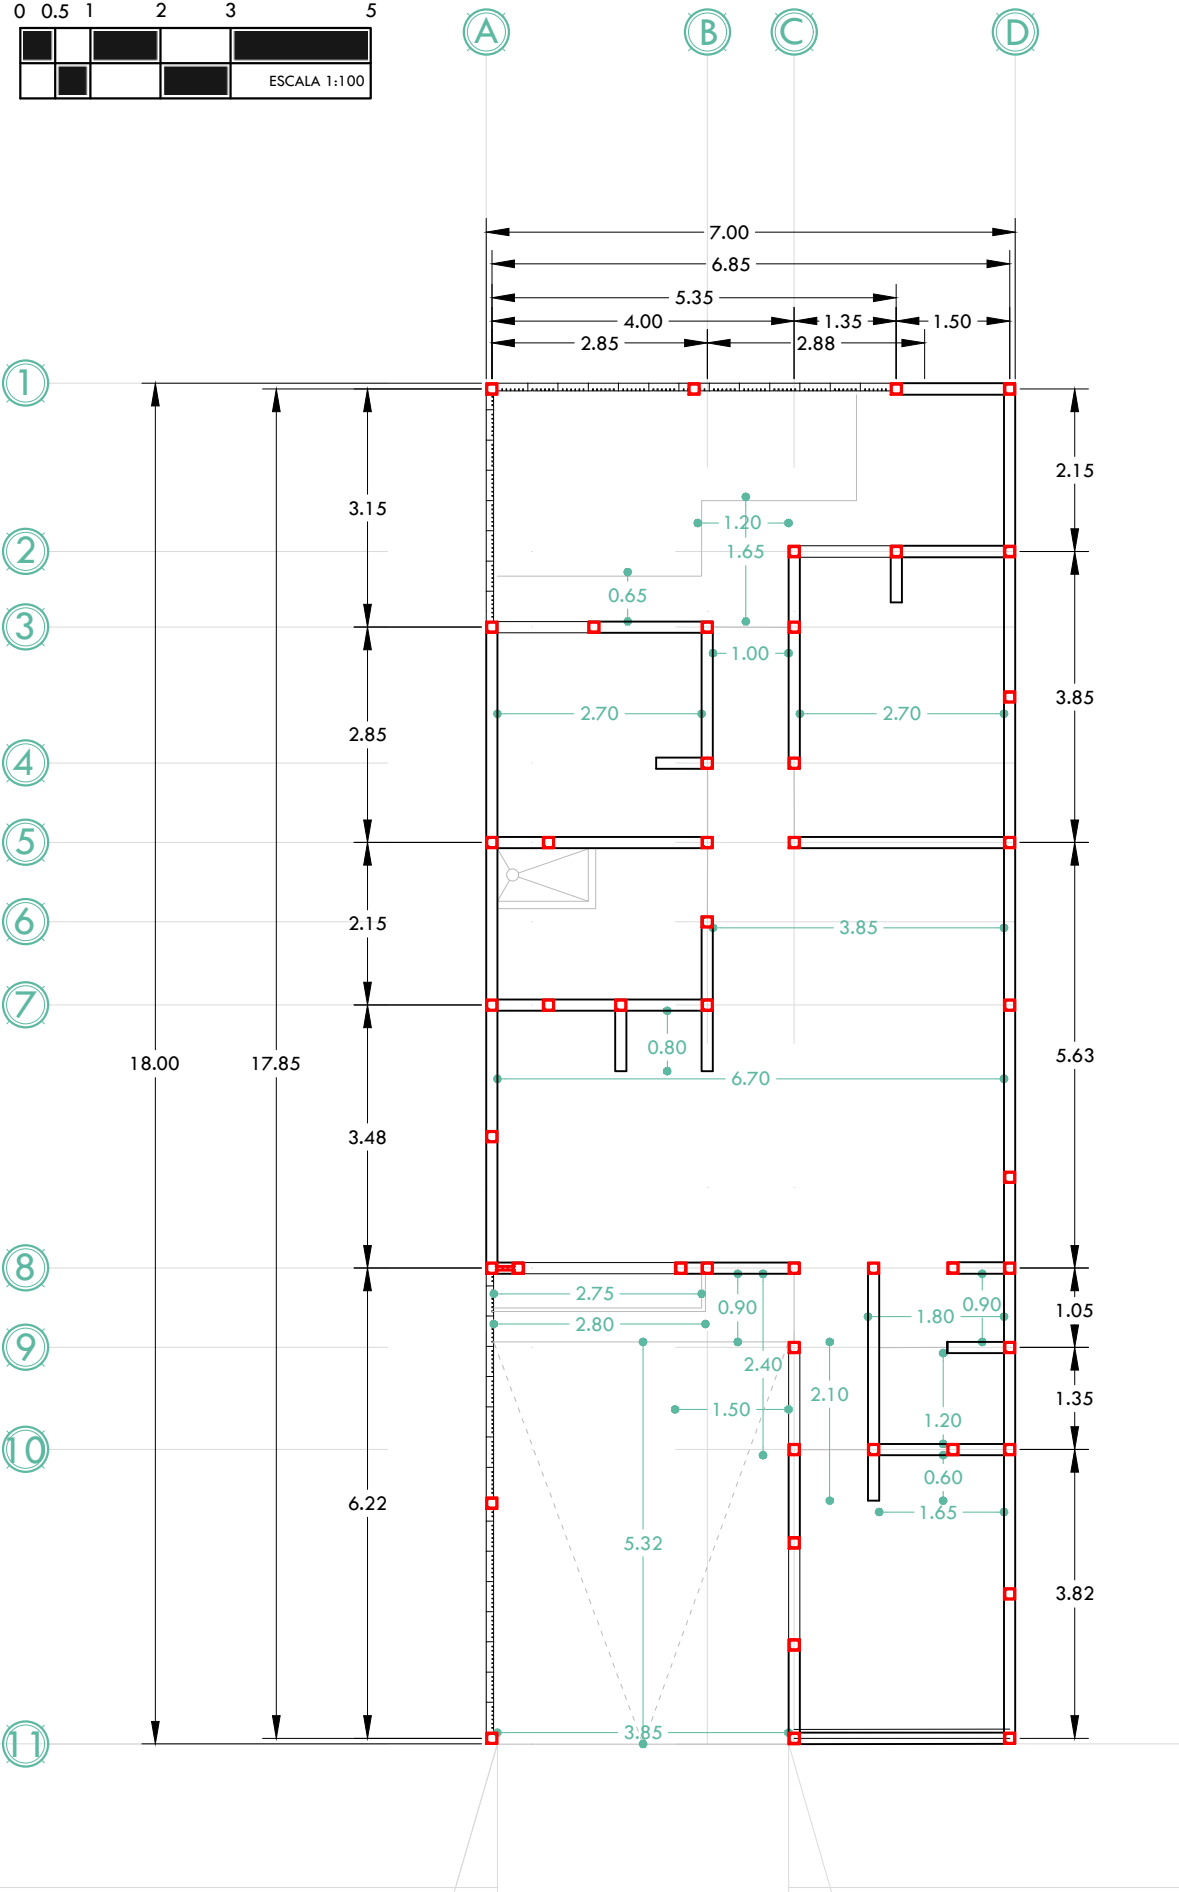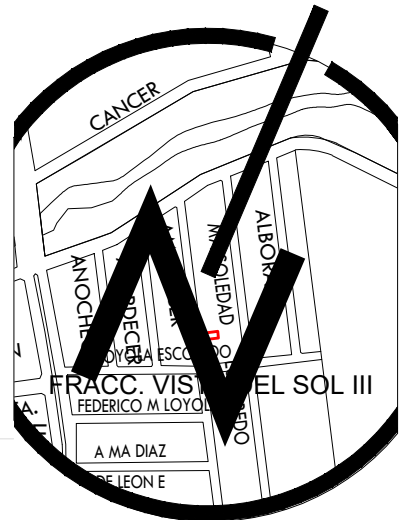

**ESTRUCTURAL**  
**PLANTA BAJA DESPLANTE**

ESC / 1:100

**PLANO CLAVE**  
PLANO CRITERIO  
ESTRUCTURAL PLANTAS  
**EST-02**

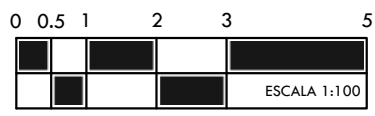

**Proyecto:**  
**CASA LIMÓN**

**Tipo de proyecto:**  
CASA HABITACION



- Nomenclatura:**
- D1/2 DENTELLON TIPO 1/2
  - # LOSA "#"
  - ME1 MALLA E-SOLDADA T.1
  - K1 CASTILLO TIPO 1
  - K2 CASTILLO TIPO 2
  - ARMEX DE REFUERZO
  - ARMEX DE CIMENT.

**Área de construcción:**  
85.63 m<sup>2</sup>

**ESC / ACO:**  
1:100 MTS


**Domicilio:**  
MA. SOLEDAD #905, VISTAS DEL SOL, AGUASCALIENTES, AGS.

**Ubicación + Norte:**

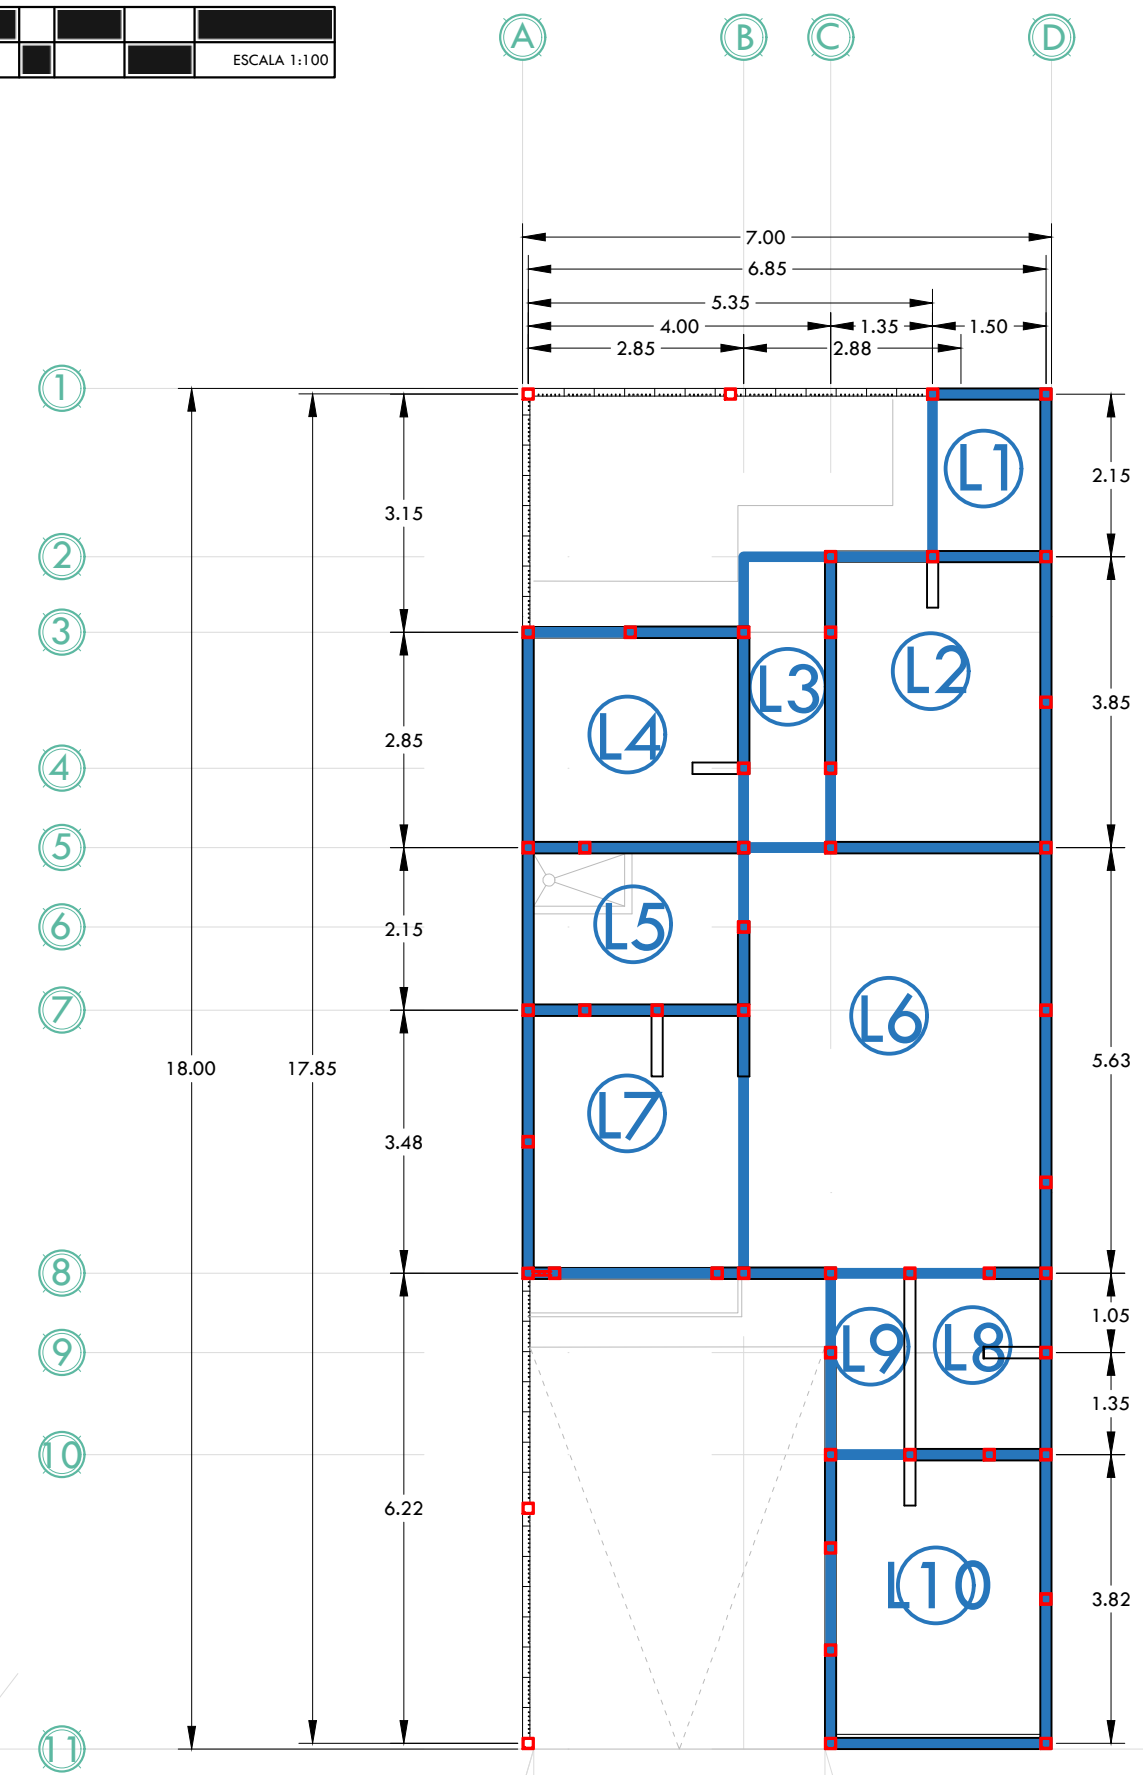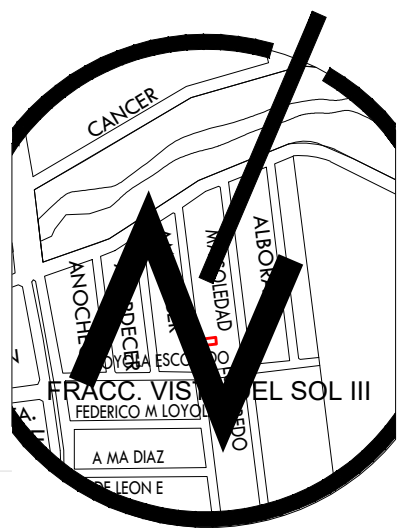

**ESTRUCTURAL**  
**PLANTA BAJA LOSA DE AZOTEA**  
ESC / 1:100

**PLANO CLAVE**  
PLANO CRITERIO ESTRUCTURAL AZOTEA  
**EST-03**

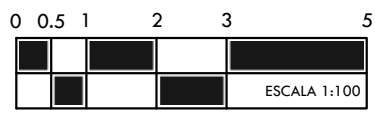

**Proyecto:**  
**CASA LIMÓN**

**Tipo de proyecto:**  
CASA HABITACION



- Nomenclatura:**
- D1/2 DENTELLON TIPO 1/2
  - LOSAS "#"
  - ME1 MALLA E-SOLDADA T.1
  - K1 CASTILLO TIPO 1
  - K2 CASTILLO TIPO 2
  - ARMEX DE REFUERZO
  - ARMEX DE CIMENT.

**Área de construcción:**  
85.63 m<sup>2</sup>

**ESC / ACO:**  
1:100 MTS

**Domicilio:**  
MA. SOLEDAD #905, VISTAS DEL SOL, AGUASCALIENTES, AGS.

**Ubicación + Norte:**

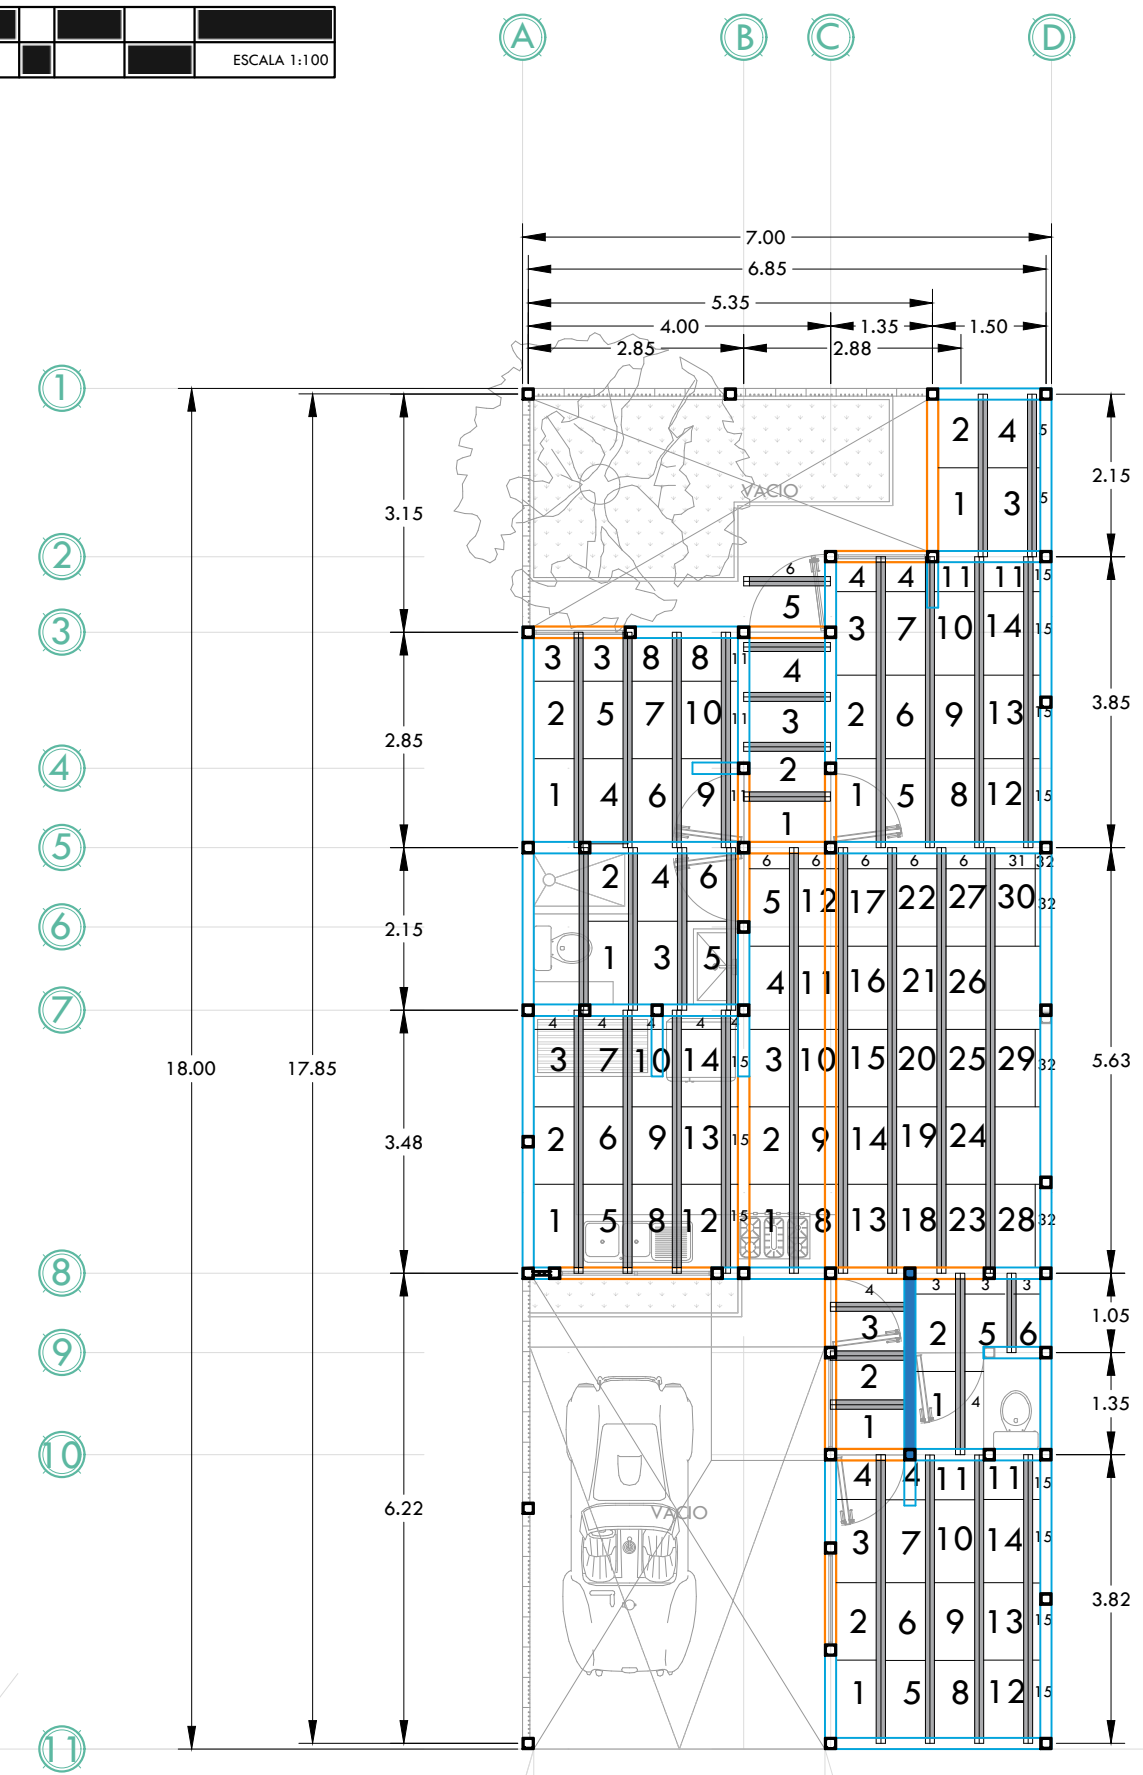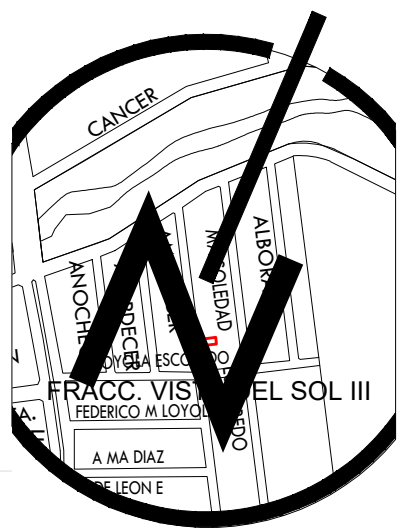

**ESTRUCTURAL**  
**PLANTA BAJA LOSA DE AZOTEA**  
ESC / 1:100

**PLANO CLAVE**  
PLANO CRITERIO  
ESTRUCTURAL AZOTEA  
**EST-04**

**Proyecto:**  
**CASA LIMÓN**

**Tipo de proyecto:**  
CASA HABITACION



- Nomenclatura:**
- D1/2 DENTELLON TIPO 1/2
  - # LOSA "#"
  - ME1 MALLA E-SOLDADA T.1
  - K1 CASTILLO TIPO 1
  - K2 CASTILLO TIPO 2
  - ARMEX DE REFUERZO
  - ARMEX DE CIMENT.

**Área de construcción:**  
85.63 m<sup>2</sup>

**ESC / ACO:**  
1:100 MTS

**Domicilio:**  
MA. SOLEDAD #905, VISTAS DEL SOL, AGUASCALIENTES, AGS.

**Ubicación + Norte:**

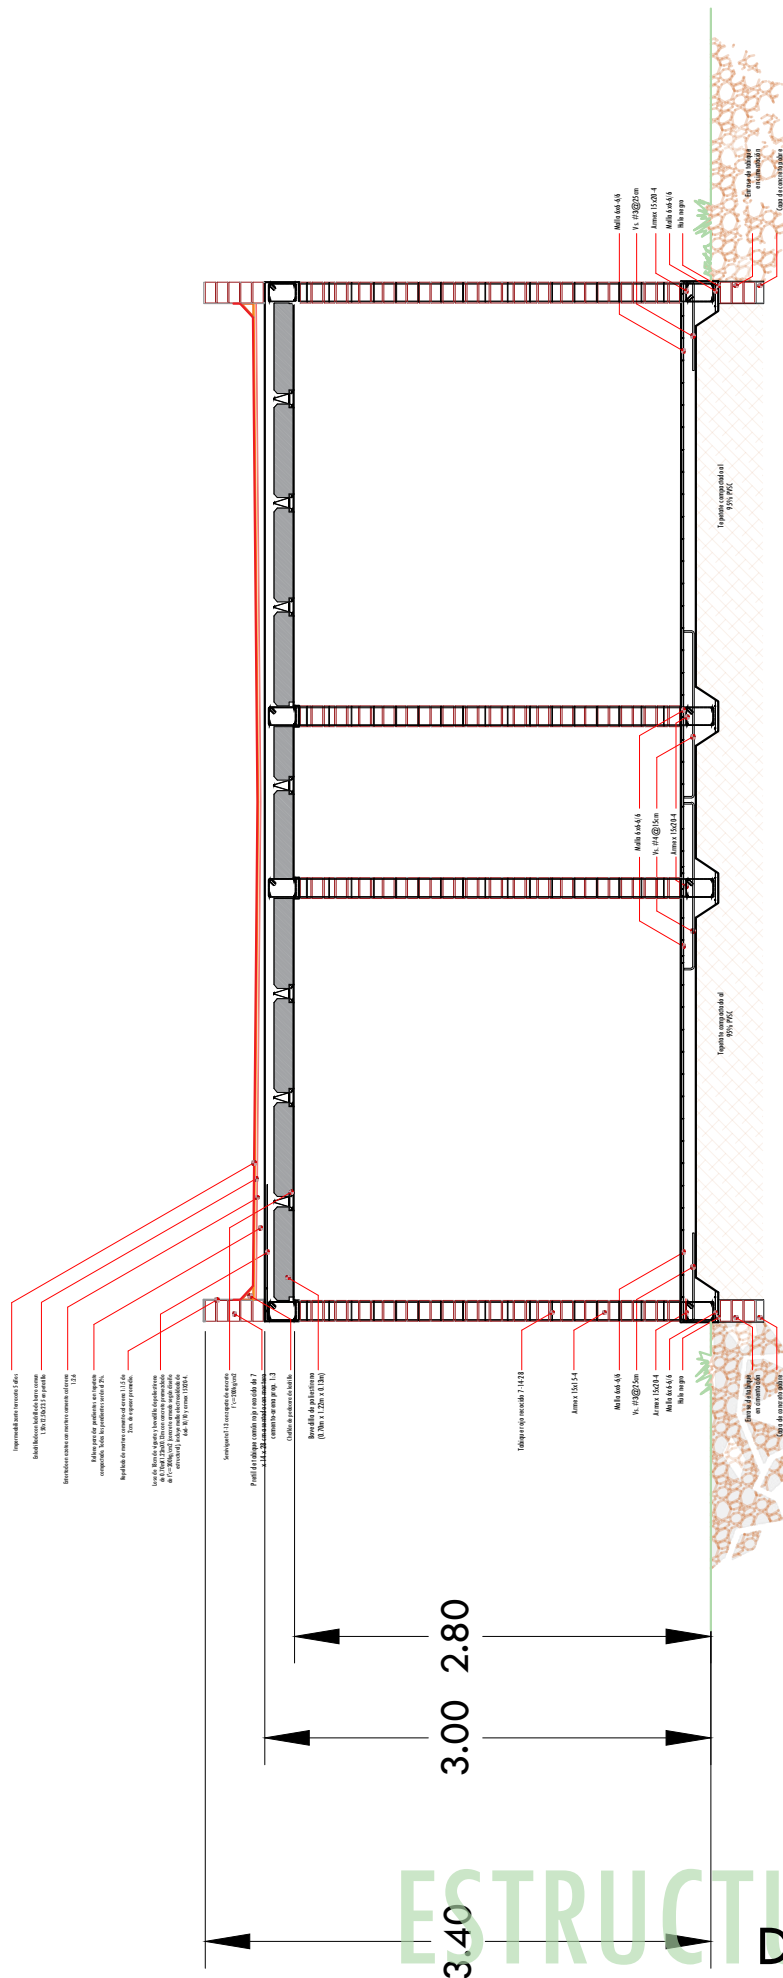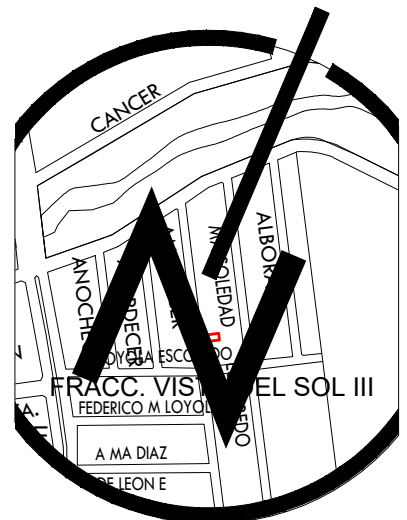

**PLANO** | **CLAVE**  
PLANO  
CRITERIO  
ESTRUCTURAL  
DETALLES | **EST-05**

