

וְהָאָרֶץ הַנֶּהְיָ רַחֲבַת יָדַיִם לְפָנֶיכֶם שָׁבוּ וּסְחָרוּהָ וְהִאֲחִזּוּ בָּהּ • בְּנֵי לָכֶם עָרִים לְשִׁפְכֶם וּגְדוּרָת לְצִנְאָכֶם

מִזֶּל טוֹב עִיר וְאֵם בִּישׁוּרָאָל בְּלוֹמִינְגֵּרָאוּ!! וויילעדזש באורד באשטעטיגט איינשטימיג היסטארישע טויש איז לאקאלע זאונג בעזען

זייט 8

עדיטאריעל

פאר וועמען גייט די קרעדיט? פאר קיינעם, נאר פאר אייך פערזענליך!

בארימטע "פעפערמינט" סופערמארקעט
ערהאלט פולקאמע ווילעדזש פערמיטן;
פרעכטיגע לאקאל אין הארץ פון שטאט ווערט
געבויעט אין בליצגע שטעללייט

זייט 6

פארשריט אינערהאלב די צענטראלע
קאמפרעהענסיוו פלאן און איר לאנג
- טערמיניגע וויזיע פאר דער שטאט

זייט 5

אינדרוקספולע אויפנאמע פאר אלסטער
קאונטי עקזעקיוטיוו מר. פעט ריינן
אין בעפארשטייאונג צו פארמעסט אויף
לאקאלע קאנגרעסיאנאלע זין

זייט 3

כ"ק אדמו"ר מצאנז זמיגראד שליט"א
באשטימט און איז קורא שם פון געוועזענע
"קלאוו וואג" דעוועלאפמענט אלס
צוקונפטיגע שכונת "דברי חיים"

זייט 4

די דעטאלן ארום דעם נייעם "זאונג קאוו" מיט קלארע אילוסטראציעס



רייכע
אינפארמא-
טיווע
ארטיקל

זייט 10

וּלְפָנַי עוֹר לֹא תִתֶּן מִבֶּשֶׁל



התורה חסה על ממונם של ישראל! ביטע פארשפרייט דעם מעסעדזש ווייטער!

באווארנט איך, אייערע גוטע פריינד, שכינים וידידים, נישט אריינצופאלן אין אזעלכע צווייפל־האפטיגע מאקטיקן דורך פליפערס און בראָוקערס, וואָס פירן זיך נישט אָרנטליך.

זייט אויפמערקזאם ווען איר קויפט סיי וועלכע פראָפערטי און הייזער אַז דאָס איז אויף אייער אייגענע אחריות און מאַכט די ריכטיגע באַשלוס אויף קראַנטע אינפארמאציע און רעכענונגען, נישט צו זיין דערנאָך קיין צוועק על העבר.

מיר, אינערהאַלב די יו. דזשעי. סי. און אין דער ווילעדזש, שטייען ווייטער גרייט, ווי שמענדיג, צו ענטפערן אַלע אייערע אָנפראַגעס און ספיקות בנוגע אַלע סאָרט האַווינג אָנגעלעגנהייטן. שפירט פריי זיך צו פאַרבינדט ווען אימער דורך טעלעפאָן אָדער אימעיל און מיר וועלן איך פרובירן צופרידנשטעלן בסבר פנים יפות ובתשואות חן.

ובשם ה' נעשה ונצליח
אייערע פריינד

יצחק עקשטיין, יואל שטערן

2 אפילו נאָכדעם וואָס מען וועט יאָ ריזאונען איז וויכטיג צו האַלטן פאַר די אויגן אַז נישט יעדע פראָפערטי וועט בכלל קענען דעוועלאָפּט ווערן פאַר גרעסערע הייזער, און נישט יעדע פראָפערטי האָט בכלל אַ פּאָטענציעל אפילו נאָך די ריזאָנינג.

אַלס אַ ביישפּיל זאל גענומען די בייגעלייגטע הויז, וואָס איז אַרויסגעשטעלט געוואָרן אויף דער מאַרקעט.

דער הויז געפינט זיך נישט אין די וואָסער דיסטריקט, און נישט אין די סווער דיסטריקט, וואָס באַדייט אַז דאָס האָט נישט קיין צוטריט צו די ווילעדזש וואָסער אָדער סווער. דער שטח איז טאַקע זייער טיף אָבער עס איז נישט צופיל ברייט. אויף אַזאַ פראָפערטי וועט מען קענען בויען מאַקסימום איין הויז, און מעגליך אויך אַ דערנעבענדיגע קלענערע דירה, גאָרנישט מער פון דעם. און ס'איז נישטאָ קיין שום אַנדייטונג אַז דאָס זאָל זיך מווישן סיי ווען.

דאָס איז אויסערדעם וואָס די ווילעדזש טוט נישט אַקאָמאָדירן אזעלכע סאָרט אַפליקאַציעס פאַר פראָפערטיס פון דעם סייז.

ס'איז אויך וויכטיג צו זיין אויפמערקזאָם אַז ס'איז נאָכנישט פאַרהאָן קיין ראָוד מאַפּע אָדער פּלאַן פאַר די דרויסנדיגע געגנטער אינערהאַלב דעם ווילעדזש. מען איז נאָך נישטאָמאָל איבערגעגאַנגען מיט אייגנטומער פון גרעסערע שטחים זייערע פלענער פאַר'ן לאַנגן אָדער קורצן טערמין.

אפילו ווען דער "קאמפּרעהענסיוו פּלאַן" וועט דורכגעפירט ווערן, וועט דאָס פאָסירן זייער פאָמעליך און שטאַפלזוייג. קיינער קען נישט פאַראַויסזאָגן וועלכע געגנטער וועלן בעפאַרצוגט ווערן די ערשטע אין די רייז, און דאָס איז אַמאָל זיכער אַז אויסלייגן גרויסע געלטער אויף דעם חשבון איז זינלאָז און ווערטלאָז.

אלס פאַרטרעטער פון די פאַראייניגטע אידישע קהלות אין בלומינגראוו שפירן מיר אַלס אַ פליכט אַרויסצוקומען מיט דער מעלדונג צום ברייטן ציבור, פאַר די אינטערעסן פון אַחבנ"י וועלכע זוכן צו קויפן הייזער און פראָפערטיס אין אונזער שטאט.

אין די לעצטע תקופה זענען מיר ליידער עדות צו הימל־שרייענדע פאַרבדענס וואָס שפּילט זיך אָפּ אויף די לאָקאַלע ריעל עסטעיט מאַרקעט, ווען מאַנכע טוען בייזוויליג אַריינלאָרן אומוויסנדע קונים, סיי פון דאָהי און נאָכמער פון אינדרויסן, וואָס זענען איינפאַך נישט באַקאַנט מיט דאָס מציאות און דער מחלך פון די זאָנינג, מען נוצט אויס דאָס אומוויסנהייט פון מענטשן צו אויסרייסן פאַנטאַסטישע געלטער באַזירט אויף נישט געשטויגענע פראָפערטי וועליו וואָס איז געבויעט אויף לאָפטיגע הויזלע השערות און וועט קיינמאָל נישט ווערט זיין אזעלכע פרייזן.

ליידער לאָזן זיך אידן פאַרפירן בלינדערהייט פון אזעלכע מאַקטיקן, דעריבער קומען מיר אַרויס אין דער ענטליכקייט - פונקט ווי מיר האָבן עס געטון ביי דעם גרויסן האַווינג פאַנעל פאַרלאָפענעם ניטל נאָכט, ווינטער תשפ"ב, און אַזוי ווי מיר האָבן שוין געשריבן אומצאָליגע מאָל צווישן די זייטן פון דער "שטימע" דורכאויס דאָס גאַנצע יאָר - צו קלאַרשטעלן די פאַלגנדע פונקטן אַנבאַלאַנגט וועליו פון פראָפערטיס און דירות, בהוה ובעתיד.

1 עס איז נישט פאַרהאָן קיין שום אַנדייטונג ווען און ווי לאַנג עס וועט געדויערן ביז מען וועט ריזאונען סיי וואָס פאַראַ פראָפערטי אין דעם גאַנצן ווילעדזש, אין דעם קורצן אָדער לאַנגען טערמין, אויסער די יעצטיגע ריזאָנינג וואָס איז ב"ה באַשטעטיגט געוואָרן אויסשליסליך פאַר די דריי געגנטער, וואו עס וואוינען שוין יעצט אַחבנ"י תושבי העיר. ווי אָנגעצייכנט אין דעם בייגעלייגטן מאָפּע.

ס'איז נישט אויסגעשלאָסן אַז די קומענדיגע ריזאָנינג וועט נאָך געדויערן לאַנגע יאָרן ביז עס וועט ווערן דורכגעפירט אויף למעשה.

איינדרוקספולע אויפנאמע פאר געוועזענעם אלסטער קאונטי עקזעקיוטיוו און יעצטיגער קאנגרעסמאן מר. פעט רייען אין בעפארשטייאונג צו פארמעסט אויף לאקאלע קאנגרעסיאנאלע זיין

שוין גיין אין קעמפ.

ווירקליך, בלויז צוויי שעה דערויף איז טאקע געגעבן געווארן דער ענדגילטיגער "עפראוול" פון דעם קאונטי עקזעקיוטיוו צו פולקאם עפענען דעם קעמפ, דעם קומענדיגן זונטאג בלוק איז פארגעקומען דער מעמד פתיחת שערין צו דער פרייד פון די הונדערטער תלמידות און זייערע עלטערן.

ביי דעם זיצונג זענען אויך אָנוועזנד געווען עסקנים און אישי הציבור פון אַנדערע געגנטער, וועלכע זענען אַקטיוו אין דער זעלבער מיסיע, צו ערמעגליכן אַ געוויסן פאר דעם אוהב ישראל, וואָס וועט אונז בעז'ה געבן אַ פריינד אין די הויכע פענסטער. די יו. דזשעי. סי. איז גלייכצייטיג געווען אינסטרומענטאל צו אַראָנדזשירן עטליכע וויכטיגע באַזוכן, צו אַרויסהעלפן דעם קאָמפּליין פאר קאָנגרעס.

מען האָט זיך געזעגנט אין אַ שטאַרק פּאָזיטיווע שטימונג, נישט איידער די עסקנים האָבן זיך אויסגעטוישט פערזענליכע קאָנטאַקט און פאַרבינדונגס אינפאָרמאַציע וואָס וועט א״ה נאָך ברענגען פילע גינסטיגע פירות אויף דעם לאַנג טערמיניגן צוקונפט, לטובת כל בני העיר.

דעם פארגאנגענעם דינסטאג פרשת ראה האט מר. רייען טאקע געוואונען די פריימערי פארמעסט פארן קאנגרעס בענקל פונעם 18'ן דיסטריקט און די ספעשל עלעקשאן פארמעסט אין די 19'ן דיסטריקט וואס נעמט אריין עירינו בלומינגראו המעטירה און מיר גרייטן זיך און קוקן ארויס בעזרת השם פאר א סוקסעס און געמיינזאמע צוזאמנארבייט צוגייענדיג צו די נאוועמבער וואלן.

ב' מלכים ושרים ביד ה',
ובשם ה' נעשה ונצליח!



ביי די אויפנאמע אין די יו.דזשעי.סי. הויפטקווארטיר ווערט געזען העסקנים הדגולים, ר' בנציון ווידער מיט ר' יצחק לעבאוויטש

פאַרשטענדעניש.

מערקווערדיג אַז צווישן אַנדערע איז ביי דעם זיצונג האָבן די עסקנים אויך אויסגענוצט די געלעגנהייט, רעדנדיג מיט'ן אַלסטער קאָונטי עקזעקיוטיוו, און אויסגעשמועסט די טעמע פון די שוועריגקייטן וואָס היימישע זומער קעמפס גייען צומאָל אַריבער צו ערהאַלטן די נויטיגע פערמיטן. איבערהויפט איז דערמאָנט געוואָרן דער נייער סאַטמאַרער מיידל קעמפ אין קערהאנקסאן, וואָס איז ביי יענעם מאָמענט, ערב שב"ק חוקת, נאָך אַלץ געווען פאַרשלאָסן, צוליב פאַרשידענע רעגולאַציעס פון די לאָקאַלע העלטה דעפאַרטמענט.

דער עקזעקיוטיוו האָט זיך דערביי אויסגעשמועסט אַז ער האָט שוועריגקייטן מיט זיין העלטה דעפאַרטמענט איבער עפענען דעם קעמפ, אָבער ער האָט דערביי שטייף באַטאָנט אַז ער וועט מער נישט ערלויבן צו אַרומשלעפּן די צייט און נאָך אין דעם זעלבן טאָג וועט די זאך ערלעדיגט ווערן, ווייל ער פאַרשטייט און שפירט די עלטערן און קינדער וועלכע ווילן

אין די הויפטקווארטיר פון די פאראייניגטע אידישע קהלות אין בלומינגראו, האָט מען דעם פאַרלאָפּענעם ערב שב"ק פרשת חוקת העעל"ט, אָפּגעהאַלטן אַן איינדרוקספולן, טראָץ באַשיידענעם, הכרת הטוב אויפנאָמע, פאר דעם אַלסטער קאָונטי עקזעקיוטיוו, מר. פעט רייען, וועלכער לויפט אַצינד פאר דער קאָנגרעסיאָנאַלער פּאָזיציע פון דעם יונייטעד סטעיטס קאָנגרעס דיסטריקט אַכצן, וואָס איז אַנומלט אַריבער אַ רע-דיסטריקטינג. אַ קאָנגרעס פאַרמעסט וואָס קען האָבן גאָר באַדייטנדע אָפּעקטן לטוב ולמוטב פאר די גאַנצע אַראָנדזש קאָונטי ראַיאָן און איבערהויפט פאַר אונזער ווילעדזש אָוו סאַט בלומינגראו.

דער אויפנאָמע האָט געדינט דעם ציל צו אָפּגעבן דעם ערליך - פאַרדינסט אַנערקענונג פאר די הילף וואָס אונזער געגנט בפרט, און אחבנ"י בכלל, געניסן אַדאַנק די פאַרשטענדעניש פון מר. רייען און זיין מיטאַרבעט קעגן אַנטיסעמיטיזם און דיסקרימינאַציע. אַנדערש ווי דער אַמטירנדער אַסעמבלימאַן, וועלכער האָט אָפּן געהעצט דורכצופירן דעם העסליכן טעקס פרעזערוועישן ביל און וועלכער לויפט אַצינד קעגן מר. רייען פאר די זעלבע פּאָזיציע פון דעם אַכצנטער קאָנגרעסיאָנאַלער דיסטריקט.

ביי דער זיצונג האָבן די געטרייע עסקני העיר דיסקוטירט מיט'ן עקזעקיוטיוו מערערע אַנגעלעגנהייטן וועלכע זענען נוגע פאַר'ן וואוקס און וואוילזיין פון דעם היימישן ציבור, און דער עקזעקיוטיוו, וועלכער האָט אַ באַזונדערן געפיל און פאַרשטאַנד צו אחינו בני ישראל, האָט אויסגעדערוקט זיין גרייטקייט צו מיטאַרבעטן אינאיינעם מיט אונזער קאָמיוניטי כדי צו פאַרזיכערן די רעכטן פון אידן איבער דעם גאַנצן ראַיאָן, מיט אַ יושר און אַ

כ"ק אדמו"ר מצאנו זמיגראד שליט"א באשטימט און איז קורא שם פון געוועזענע "קלאוו וואד" דעוועלאפמענט אלס צוקונפטיגע שכונת "דברי חיים"

קאמפלעין.

עס האט דערגרייכט צו א שטאפל אז אין לויף פון די לעצטע וואכן איז די DEC געווען אויף דעם קלאוו - וואד שטח, ממש יעדן איינציגן טאג, וואו זיי האבן זיך געטרעפן מיט די ווילעדזש באהערדע, און אזוי אין א טאג וואס מען האט נישט געהערט פון די אגענטור האט מען זיך שוין געזאגט אויב אלעס איז טאקע וואג...

די אגענטור זעלבסט האבן שוין איינגעזען אז דא, צווישן אחינו בני ישראל, ווערט אלעס דורכגעפירט הונדערט פראצענט געזעצליך און לעגעטים. ס'איז זיי פשוט נמאס געווארן צו אראפקומען טאג טעגליך במשך לאנגע וואכן פאר אויסגעוועזענע מסירות. איז דעריבער געקומען א פארלאנג פון עטליכע סטעיט אגענטורן אז עס וואלט געווען א פאסיגע געדאנק צו טוישן דעם נאמען פון דעם פראיעקט, וואס וועט האפנטליך אראפנעמען דעם פרעשור פון זיי, וויבאלד די פינטליכע עלעמענטן זענען געוואוינט צו דעם אלטן נאמען "קלאוו וואד" וואס איז זיי ווי א דאך אין אויג, דעריבער איז א גוטע רעקאמענדאציע צו טוישן דעם נאמען צו בארואיגן די געמיטער.

ביי אונז אידן ווייסט מען דאך אז א נאמען איז שטארק משפיע, שמא קא גרים, ווי מיר האבן נארוואס געלערנט אין די פרשיות פון די מסעות אז יעדע נאמען פון א פלאץ האט א באדייט און אן איינפלוס, האבן דעריבער די אפליקאנטן און דעוועלאפער פון דעם פראיעקט, האבן באלד באשטימט אז וויבאלד אונזער שטאט האט דאך ב"ה דעם רחניות'דיגן סמכות און כח הנהגה פון

ווי תושבי העיר האלטן עס מיט האט אין די פארלאפנע תקופה ב"ה אויפגעלעבט די גאלאפירנדע פראגרעס ארום דעם אויפבו פון ריזיגן "קלאוו וואד" פראיעקט, וואס רוקט זיך אין א פאזיטיוון ריכטונג, צו ברענגען בעז"ה א פלוס פון דירות אין דעם ווילעדזש.

די "קלאווואד" דעוואלאפמענט איז ליידער געווארן טרויעריג באקאנט אין די פארגאנגענע יארן, אלס א סימבאל פון אפגעענטאניסעמיזם ווען די אידן - פיינט אין דער אומגעגנט האבן אין לויף פון 15 לאנגע יארן! געטון אלעס אין זייער מעגליכקייט, מיט אומצאליגע שיקאנדירונגען און געלט אויספרעסעריי, צו אפהאלטן און שטערן דעם דעוועלאפמענט, צו פארזיכערן אז דא ווערט קיינמאל נישט געבויעט קיין פרישע הייזער פאר אידישע קינדער.

אבער לא לעולם חוסן, בחסדי השי"ת, באלד נאכדעם וואס די ווילעדזש פירערשאפט איז איבערגענומען געווארן דורך א סימפאטישע אדמיניסטראציע, איז געגעבן געווארן די גרינע ליכט זיך צו רוקן פאראויס מיט דעם פארצויגענעם פראיעקט. די היימישע בארד מיטגלידער האבן געטון צו דער זאך, ארויסצוהעלפן לינדערן דעם דירות מאנגל, און זינט דאן האט דער פראיעקט אנגעהויבן פארן אויף די ריכטיגע רעלסן מיט אקטיווע און זאכליכע פארשריט אויף טריט און שריט, ווען מען גרייט זיך אט צו אנהויבן די פאקטישע בוי - ארבעט, בשעה טובה ומצלחת.

צו דער זעלבער צייט ריען אבער נישט די העסליכע עלעמענטן, הרשעים כים נרגש, און עס גייט באשיינפערליך נישט אריבער קיין 24 שעה אן קיין פרישע מסירות טאג טעגליך, וואס ווערט אריינגעגעבן ממש טאג טעגליך, חדשים לבקרים, פאר די קאונטי און סטעיט אגענטורן.

וואוסנדיג אז זיי קענען מער נישט נוצן דעם ווילעדזש פאר א שטעקן קעגן אידישע אינטערעסן, פרובירן זיי זייער מזל לויפנדיג צו די דעפארמענט און העלטה און די דעפארטמענט און ענווייראנמענטאל קאנסערוועישאן, די DEC, וואס האט זייער א שטרענגע אינפארסירונג פאליציי און לויט דעם געזעץ דארפן זיי רעאגירן און אראפקומען אויף דער סצענע, יעדעס מאל וואס מען ערהאלט א

כ"ק מרן אדמו"ר מצאנו זמיגראד שליט"א, וועט מען אים אנפרעגן כדת מה לעשות, אויב מען זאל בכלל טוישן דעם נאמען און אז יא, דאן וואס פארא נאמען זאל געגעבן ווערן.

דעם פארלאפנעם מיטוואך ראה, זענען די שלוחי הציבור אינאיינעם מיט די אפליקאנטן אריבערגעגאנגען אל הקודש פנימה, צו אנפרעגן דעת קדשו פונעם צאנו זמיגראדער רבי'ן שליט"א. נאכן אויסשמועסן אלע הצעות און פארשלאגן האט דער רבי שליט"א געענטפערט אז אויב מען זעט אז עס פירט זיך אזוי פון הימל איז דאס זיכער א פאסיגע זאך, וואס וועט ברענגען א גוט מזל לטובה.

דער רבי שליט"א האט דאן מציע געווען אז דער גרויסער פראיעקט זאל טראגן דעם הייליגן נאמען "שכונת דברי חיים", וואס איז דאך מרמז אויף לעבן, אויף א חיים של ברכה ברוחניות ובגשמיות.

באזונדער האט דער רבי שליט"א דערמאנט אז אזא פאסיגע נאמען וועט מער זיין זכותו הגדול והקדוש פון הייליגן דברי חיים זי"ע, וואס כידוע דאס דביקות און התקשרות פון רביה"ק מסאטמאר זי"ע, מייסד עירינו, לשמו ולזכרו פון הייליגן דברי חיים זי"ע, וואס ער פלעגט ממש אויפציטערן ווען ער האט דערמאנט דעם הייליגן נאמען.

דער רבי האט דערביי פארציילט אז בימיו פונעם צאנוער רב זי"ע איז געווען א בחינה פון "סיהרא במילואה", די שטאט צאנו איז בשעתו געווען א שטאט פון טויזנטער אידן און ס'האט זיך נישט געפינען דארט קיין איין מחלל שבת, און אט די זעלבע השפעה וועט בעז"ה נמשך ווערן אז אונזער שטאט זאל זיין אן ערליכע אפגעהיטענע און אידישע שטאט, אין פרץ ואין יוצאת ואין צוהה ברחובותינו, אשרי העם שככה לו.

וויקליך איז "פקודתו שמרה רחמינו!", ווען באלד דעם קומענדיגן טאג איז אריינגעגעבן געווארן דער אפיציעלער פארלאנג צו דער קאונטי אז דער פראיעקט וועט טוישן דעם לעגאלן און עמטליכן

פארשריט אינערהאלב די צענטראלע "קאמפרעהענסיוו פלאן" און איר לאנג - טערמיניגע וויזיע פאר דער שטאט

אן אינטערגראלער טייל פון אלע פלענער ביי בעפארשטייענדע קאמפלעקסן און דעוועלאפמענטס.

יעדע פרישע געגנט וואס וועט געבויעט ווערן דא אין שטאט וועט דארפן זיין אויסגעשטאט, פון דער ערשטער מינוט, מיט אלע גשמיות'דיגע און רוחניות'דיגע צוגעהערן וואס א היימישע געגנט דארף האבן פאר'ן ציבור, אן דעם וואס די איינוואוינער זאלן דאס דארפן ערלעדיגן שפעטער.

דאס רעכנט אריין אזעלכע פראיעקטן ווי בתי מדרשים, מקוואות, עירוב, פארקס, הצלה און פייער גארדזשן מיט אויסגעצאלטע טראקס און עקוויפמענטס, שבת פייערס, און אלע אנדערע קלענערע און גרעסערע איינריכטונגען וואס וועט געבן דעם ריכטיגן כאראקטער פאר אינער הערליכע שטאט, צו די צופרידנהייט פון אלע איינוואוינער, בעבר בהווה ובעתיד.

זאל טאקע ארויסגעהויבן ווערן אן אנערקענונג פאר די פילע היימישע דעוועלאפער און אינוועסטירער וועלכע באגרייפן גוט אז אזא פלאן איז דער ריכטיגער פונדאמענט פון א סוקסעספולע שטאט, און דעריבער קומען זיי טאקע אקעגן מיט אלע פארלאנגען, געמיינזאם צו אקאמאדירן אלע איינריכטונגען און פאדערונגען פונעם ווילעדזש, פאר די תועלת און צוקונפט פון אן עיר ואם בישראל.

מען האנדלט דא פון צוויי באזונדערע אונטערנעמונגען און דער צענטראלער פלאן איז נאך זייער ווייט פון ווערן פארענדיגט, שוין אפגערעדט אז ס'איז נאכנישט פארהאן קיין באשטימטע גרעניצן אדער פאקטן, וויאזוי און וואס דער פלאן וועט מיט זיך פארשטעלן. יעדע באשלוס וואס מען טוט אצינד פאר'ן צוקונפט זאל זיין מיט אן אייגענע ישוב הדעת, און "נישט" באזירט אויף די יעצטיגע זאגונג טויש.

פארשטענדליך אז, פונקט ווי ביז יעצט, וועט די ווילעדזש ווייטער רעגלסמעסיג האלטן אינפארמירט די איינוואוינער מיט אלע צייטליכע און דעטאלירטע אפדעיטס ארום דעם גרויסצוגיגן פלאן וואס גייט פאראויס בעז"ה פאר א נייע לאנג - טערמיניגע וויזיע פון עירנו בלומינגראוו המעטירה.

דער גרויסצוגיגער "צרכי ציבור" וויזיע

אין דער אקטיווער שוואונג פון אראנדזשירן דעם גרויסארטיגן "קאמפרעהענסיוו פלאן", זיצט טאקע דער ווילעדזש אין די יעצטיגע טעג, מיט אלע צוקונפטיגע דעוועלאפער וועלכע פארמאגן גרעסערע פראפערטס מיט גרויסצוגיגע פלענער אויפ'ן עתיד, וואו עס ווערט ארויסגעלייגט א דעטאלירטע "ראוד מאפע" פון אלע צרכי ציבור, וואס וועט ווערן אהערגעשטעלט אלס

ווען מען באריכט איבער דעם גינסטיגן טויש אין זאגונג איז אין פלאץ צו קלארשטעלן אז די יעצטיגע אנטוויקלונג איז נאך נישט קיין טייל פון דעם ברייטפארצווייגטן און צענטראלן "קאמפרעהענסיוו פלאן". טראץ דעם וואס דער זאגונג טויש פארמאגט יא געוויסע פונדאמענטאלע באשטאנדטיילן דערפון, איז דאס אבער זייער ווייט פון דעם גרויסן פלאן וואס פארלאנגט נאך אומגעהויערע חדשים און ארבעט פון טעכנישע, לעגאלע און אינזשעניריע ארבעט און וועט נאך געדויערן א לענגערע צייט פון עטליכע יארן.

דער צענטראלער פלאן וועט אנטהאלטן א פולקאממע מולטי וויזיע פון נייע גאסן, וואסער סופליי, סווער, ראודס, יוטעליטיס, טראפיק, און נאך הונדערטער ברייט פארצווייגטע און קאמפליצירטע דעטאלן ארום דעם גאנצן אינפראסטראקטור און אויסבליק פון דער שטאט אויף לאנגע יארן. דאס וועט ארייננעמען ריזיגע שטודיעס און קאסטבארע איבערזיכטן דורך פראפעסיאנאלן און אינזשענירן פון יעדן געביט באזונדער און די ווילעדזש וועט דערפאר אויך דארפן די קאאָרדינאציע פון קאָנטי און סטעיט אָגענטורן. עס האנדלט זיך פון א היסטארישן לאנג - פארצווייגטע און גאר ברייט-פארצווייגטן אונטערנעמונג וואס וועט נישט זיין פארטיג אמווייניגסטנס בעפאר עטליכע יאר.

ס'איז דעריבער זייער וויכטיג צו באטאנען מען זאל נישט מאכן קיין גרייז און אויסטייטשן ווי דער יעצטיגער זאגונג טויש איז אן אונטערלאגע פאר דעם "קאמפרעהענסיוו פלאן". דאס איז איינפאך נישט ריכטיג, און מענטשן זאלן דעריבער נישט פאסן קיין ריעל עסטעיט באשלוסן, באזירט לויט די יעצטיגע אנטוויקלונגען.

די יו. דזשעי. סי./ווילעדזש אדמיניסטראציע זיצט אין די טעג מיט אלע גרעסערע דעוועלאפער צו אויסארבעטן די הערליכע לאנג-טערמיניגע וויזיע פון צרכי ציבור בגשמיות וברוחניות.

אין דער נאנטער צוקונפט וועט פובליצירט ווערן דער גרויסארטיגער "צרכי ציבור מאפע" מיט א קלארע סקיצע וויאזוי עס וועט בעז"ה אהערגעשטעלט ווערן אלע צרכי ציבור פונקציעס און איינריכטונגען ארום די פינף אהאלב סקווער מייל פון דער עיר ואם בישראל בלומינגראוו המעטירה.

בארימטע "פעפערמינט" סופערמארקעט ערהאלט פולקאמע ווילעדזש פערמיטן; פרעכטיגע לאקאל אין הארץ פון שטאט ווערט געבויעט אין בליציגע שנעלקייט

**באשיידענע מעמד יציקת היסודות דעם פארלאפענעם דאנערשטאג שופטים
בהשתתפות הגה"צ רבי שמעון זאב מייזליש שליט"א רב ביהמ"ד ישמח משה קרית
יואל און חשוב'ע עסקני העיר, ווילעדזש און פלענינג באָרד מיטגלידער**

דער רחבות'דיגער געשעפט אין צענטער פון
עירינו המעטירה, מיט די זעלבע גוט באַקאַנטע
סערוויס מיט וואָס "פעפערמינט" איז אַזוי
באַרימט ביי אַלע תושבי קרית יואל והגלילות.

ותחל המלאכה! די גרויסאַרטיגע אַרבעט צו
אויפבויען און אָהערשטעלן אַ ריזן צענטער פאר
דער שטאָט האָט זיך ווירקליך אָנגעהויבן מיט אַ
בליציגע שנעלקייט. אויף דעם סטראַטעגיש -
פאַסיגע לאָקאַציע, פונקט אינמיטן בלומינגראוו,
וואָס איז "וואלקינג דיסטענס" פון אַלע דריי
געגנטער, אַזוי אַרום אַז אידישע מאַמעס זאָלן
זיך קענען אַריבערכאַפן סיי ווען צו איינקויפן
גרעסערע און קלענערע פּראָדוקטן, און מען
וועט זאָגאַר אויך קענען אַריבערשיקן עלטערע
קינדער צו קויפן, גאַרנישט אַנדערש ווי אין
אַלע אידישע געגנטער.

בעת די שורות ווערן געשריבן זעצט די בוי
- אַרבעט פאר אַרום דעם זייגער. עס ווערט
אַריינגעלייגט אַסאַך אַנשטרענגונג, דורך די
ווילעדזש, דורך די יו. דזשעי. סי. און דורך די
אייגנטומער פון דעם געשעפט, מיט'ן ציל אַז
דער סופערמאַרקעט זאל שוין עפענען אירע
טויערן צו די בעפאַרשטייענדע ימים טובים
סעזאָן, צו קענען סערווירן מיט אַ ברייטקייט
תושבי העיר, אין די פאַרנומענע תשרי טעג.

עסקני העיר, די מיטגלידער פון דעם ווילעדזש
און פלענינג באָרד, פאר וועמען ס'איז בשעת
מעשה אויסגעדרוקט געוואָרן אַ טיפע הכרת
הטוב פאר זייער פלייסיגע אַרבעט און הילף אַז
די אַנטוויקלונג זאָל קענען צושטאַנד קומען אין
אַ מזל'דיגע שעה.

שוין עטליכע יאָרן וואָס "פעפערמינט"
איז אויסגעשטיגן אַלס די דאָמינירנדע
סופערמאַרקעט וועלכע באַדינט געטריי
הונדערטער תושבי גלילות קרית יואל און
אירע גוט באַקאַנטע דעליווערי ווענס געפינען
זיך רוטין אויף די בלומינגראווער ראָודס, וואו
זיי דעליווערן די הונדערטער אַרדערס פאר
היזיגע איינוואוינער, וועלכע דערקוויקן זיך פון
זייער פונקטליכע און צייטליכע סערוויסעס צו
יעדע צייט. איבערהויפט מיט די צוגעבליכע
טעלעפאָן אַרדער סערוויסעס וואָס זענען אן
אויסערלישע הילף פאַר אידישע שטיבער אין
אַנגעשטרענגטע צייטן.

איז עס דעריבער פאַרשטענדליך די
ערוואַרטונג און פרייד וואָס נעמט אַרום
אַלעמען, ווען מען האָט דערגרייכט דעם
מאָמענט אַז דער סופערמאַרקעט האָט שוין ב"ה
באַקומען די נויטיגע פערמיטן צו אויפשטעלן

מיט אן אויסטערלישע סאטיספיקאציע
נעמען הונדערטער משפחות, תושבי העיר, אויף
די פריידיגע מעלדונג, אַז דעם פאַרלאָפענעם
ערב שב"ק פרשת ראה האָט די ווילעדזש
בילדינג דעפאַרטמענט געשאנקן דעם
פולקאָמען און ענדגילטיגן פערמיט פאר די
שפאָגל נייע רחבות'דיגע לאָקאַציע פון דער
"פעפערמינט" סופערמאַרקעט, וועלכע וועט זיין
די סאַמע - ערשטע גראַסערי געשעפט זיך צו
פערמענאנט איינקוואַרטירן מיט אַ באַקוועמע
הערליך צוגערישטע לאָקאַל, דאָ אין האַרץ פון
בלומינגראוו, ברענגענדיג צום רעאַליטעט אַ
לאַנגיעריגע חלום אויף וואָס מען וואָרט שוין
אַזוי לאַנג.

דעם פאַרגאַנגענעם דאנערשטאג איז
ווירקליך אָפּגעהאַלטן געוואָרן דער פריידיגער
מעמד יציקת היסודות, צו דער גראַנדיעזער
אויפבוי פון דעם גרויסן געשעפט. לרגל די
פריידיגע געלעגנהייט האָט דער אייגנטומער,
הר"ר יואל ראָטה הי"ו, איינגעלאָדנט זיין רב
און מורה דרך, הגה"צ רבי שמעון זאב מייזליש
שליט"א רב ביהמ"ד ישמח משה, וועלכער איז
אַריבערגעקומען קיין בלומינגראוו מיטהאַלטן
די געשעעניש.

עס האָט זיך אויך אָנגעזען די געטרייע



פארהאנדלען מיט די אייגנטומער פון די ארומיגע שטחים און ערמעגליכן מיט אן אויסנאמליכע געטריישיאפט אַז אַלעס זאלן ווערן אויסגעקויפט אויף גוטע טערמינען, צו ערגענצן דעם צוקונפטיגן ריזן סופערמאַרקעט פון אַריבער צוואַנציג טויזנט פיס, פאר די תועלת פון אַלע תושבי העיר.

בלומינגראווער איינוואוינער וואונטשן מיט'ן גאַנצן האַרץ פאַר'ן אייגנטומער, הר"ר יואל ראָטה הי"ו, אַ ברכת צלח ורכב, צו באַגלייט ווערן מיט אַסאך הצלחה און סייעתא דשמיא אין דער געבענטשטער אונטערנעמונג, והוא ישלח ברכה והצלחה בכל מעשי ידיכם למעלה מעלה.

זיין געניטע עקספערטיז און סערוויס מיט אן אויסטערלישע צופרידנהייט ראָטע, איז ר' חיים אויך אַצינד געווען דער גוטער שליח, נאָכדעם וואָס די אייגנטומער האָבן לאַנגע חדשים געזוכט אַ פאַסיגע לאַקאַל, האָט ער, מיט זיינע פּראָפּעסיאָנאַלע בראָוקעריש פּעאיגקייטן, אָנגעצייגט און למעשה אויסגעפירט דעם געדאַנק פון צאַמשטעלן עטליכע פּראָפּערטיס אינאיינעם און דאָס פאַרוואַנדלן אַלס אַ צוקונפטיגע מאַסיווע סופערמאַרקעט אין האַרץ פון אַלע דריי געגנטער אין שטאָט.

דורכאויס די גאַנצע צייט האָט ר' חיים נישט געשפּאַרט קיין אינטערווענץ און קיין איבערמידליכע אַרבעט און באַגלייטונג צו

איברייג צו ערקלערן פאר תושבי העיר וואָס פאַראַ פריידיגע אַנטוויקלונג דאָס איז אין די געשיכטע פון אונזער שטאָט, וואָס ווערט ב"ה אַן אמת'ער עיר ואם בישראל מיט אייגענע געשעפטן און אַן אייגענע עקאָנאָמיע, וואָס וועט פיל פאַרלייכטערן פאר די הונדערטער איינוואוינער, צו קענען "שאַפן" לאַקאַל און נישט דאַרפן פאַרן ווייטע שטרעקעס פאר קלייגקייטן, איבערהויפט אין די אָנגעצויגענע ערבי שבתות וימים טובים און אין די שפּעטע אָונט שטונדן.

ביי דער געלעגנהייט ווערט אַרויסגעהויבן אַ באַזונדערן דאַנק פאַר האַי איש המעש, מחשובי עסקני העיר, הרה"ח מו"ה חיים גליק הי"ו, פון די אַקטיווע יו. דזשעי. סי. מיטגלידער, וועלכער איז געווען זייער שטאַרק אינסטרומענטאַל הינטער די קוליסן, און האָט פאַקטיש צושטאַנד געברענגט דעם גאַנצן מקח, מהחל ועד כלה, אויף דעם ריזיגן פּראָפּערטי מיט אַ געוואַלדיגע געטריישיאפט און ערפּאָלג.

זייענדיג דער גוט באַקאַנטער און ערפּאַרענער לייסענר ריעל עסטעיט אַגענט, וואָס אַ באַדייטנדע צאָל בלומינגראווער איינוואוינער האָבן שוין פאַקטיש גענאָסן פון

זייט אינפארמירט!

זיך אויפצוסיינען צו באקומען די יו. זשעי. סי. טעקסט און טעלעפאן אלערטס און אפדעיטס

ביטע טעקסט צו:

845.237.4828

אייער סעל נומער

ווירלעדזש באורד באנט היסטארישע טויש אין

דראמאטישע אנטוויקלונג אנטשפרעכט א באאל הרחבת גבולי הקדושה צווישן די גרעניצן פ

דערווייל נישט אריינגענומען אין דעם זאָנינג געזעץ.

אין דעם יעצטיגן זאָנינג טויש איז ווירקליך אריינגעגאנגען אומגעווענע וואָכן און חדשים, מיט אַסאך מחשבה אין יעדן דעטאַל, אַז די אַנטוויקלונג זאל טאַקע האָבן אַ דירעקטע און געוואונטשענע אָפּעקט אויף די "יעצטיגע איינוואוינער" אין די דריי געגנטער פון ווארלי הייטס, קעפּיטל הילל, און לעיק שאור, און צו ערמעגליכן אַז יעדער יחיד וואָס איז אַן אייגנטומער פון פּראָפּערטי זאל האָבן אַ באַלדיגע און אַ מאַקסימום טובת הנאה תיכף ומיד, להחיות נפש כל חי.

צוריקגעברענגט דעם אריגינעלן זאָנינג פאַרבעסערט און פאַרשענערט

ס'איז מערקווערדיג צו באַטאָנען אַז דער יעצטיגער זאָנינג טעקסט אַמענדמענט איז אייגנטליך נישט קיין נייע געזעץ. אין לויף פון לאַנגע יאָרן האָט דאָס געזעץ פאַקטיש ערלויבט

פאַרצווייגטע דעטאַלן און לעגאַליטעטן וואָס וועט נאָך געדויערן אַ לאַנגע צייט ביז עס וועט פולקאם ערגענצט ווערן, אָבער טאַקע דערפאַר האָבן די געטרייע ווילעדזש באַשלאָסן אַז מען גייט נישט וואַרטן אַזוי לאַנג ביז די יעצטיגע איינוואוינער וועלן קענען געניסן פון הרחבת הדעת, אל תמנע טוב מבעליו, נאר מען וועט דערווייל דורכפירן דעם זאָנינג טויש פאַר די דריי עקזיסטירנדע געגנטער וואו עס וואוינען אַחבנ"י.

די דראַמאטישע זאָנינג טויש איז אַלואַ דורכגעפירט געוואָרן האַלטנדיג פאַר די אויגן בלויז די אינטערעסן פון די "יעצטיגע" עקזיסטירנדע איינוואוינער אין די היימישע געגנטער דאָ אין דעם ווילעדזש!

אַט די אנשי שלומינו, תושבי עירינו, וואָס האָבן געשוויצט אינאיינעם פון דעם ערשטן טאָג, אַט די אַלע אידן וועלכע האָבן אויף די אייגענע הויט מיטגעמאַכט די אַלע רדיפות פון די געוועזענע אַדמיניסטראַציע, און די אַלע אידן וועלכע האָבן פאַראייניגטערהייט געבויעט אונזער שטאט, זיי וועלן זיין די ערשטע צו געניסן פון זייער אייגענע האַרעוואָניע! ווייל די זאָנינג טויש איז פאַקטיש צו אָפּעקטירן דייקא די איינוואוינער פון די דריי היימישע געגנטער, און קיין שום אַנדערע שטח ווערט

הזורעים בדמעה ברנה יקצורו! נאָך נאָנט צו אַ יאָר פון שווערע איבערמדילכע פּלאַג, און נאָך לאַנגע חדשים פון שווערע אַרבעט און פּלאַנירונגען דורך לעגאַלע און טעכנישע עקספּערטן און אינזשענירן, האָט דעם פאַרלאָפענעם מאָנטאָג פרשת ראה, לסדר "כי ירחיב ה' אלקיך את גבולך", זיך בליץ - שנעל פאַרשפּרייט די אומגלויבליכע און לאַנג ערוואַרטעטע בשורה טובה ומרנינה אַז דער סאַט בלומינגראו ווילעדזש באַוירד האָט בשעה טובה ומצלחת געוועלט צו דורכפירן און באַשטעטיגן דעם היסטאָרישן "טעקסט אַמענדמענט" וואָס טוישט ענדגילטיג די לאַקאַלע זאָנינג געזעץ מיט אַ העכסט פּאָזיטיווע און צוגענליכע זאָנינג, ספּעציעל געאייגנט פאַר די טובה און תועלת פון די גליקליכע תושבי העיר!

ווער וועט בענעפּטירן פון דעם זאָנינג טויש

דער טויש אין געזעץ איז אייגנטליך בלויז אַ קליינע שרייפל אין דעם ריזיגן "קאמפרעהענסיוו פּלאַן", וואָס וועט אריינעמען אַלע גרעניצן לענגאויס די 5.2 מייל פון דעם גאַנצן ווילעדזש. אַזאַ מאַסיווער פּלאַן אַנטהאַלט אומצאָליגע



מִזְלָ טוֹב עֵיר וְאֵם בִּישׁוּרָאָל בְּלוּמִינְג־רֹאוּ!!

שטעטיגט איינשטימיג לאקאלע זאזנינג געזעץ

לידיגע ליכטיגע צוקונפט פון רעקארד- ברעכנדע
גון דער "עיר עוז לנו" בלומינגראוו המעטירה

אויספאלגן און נאָכקומען, פאר די אינטערעסע
און וואוילזיין פונעם ציבור התושבים.

דאָס רעכנט אַרײַן די ברייטקײט פון
די ראָודס; די נויטיגע פאַרקײַנג פלעצער;
סיידוואָלקס; סטריט לײטס; לענדסקעײַפּינג;
גענוג רחבות'דיגע "סעט- בעקס" פון אַלע
זײטן; הײעך פון די הײזער; אַ פאַרלאַנג צו
אַהערשטעלן פאַרקס; אַ קאָוד אַנבאַלאַנגט
דאָס נקיות און זײערקײט פון דער געגנט
מיט פאַסיגע גארבידזש פלעסימענט;
און אַ באַזונדערע רעקווייערמענט צו
אַהערשטעלן אַ באַשטימטע ראָטע פון
עפּאָרדעבל קלענערע דירות האַזינג, מיט
נאָך פילע דעטאַלן וועלכע וועלן בעז"ה
ערמעגליכן די אידישע כאַראַקטער און
אויסבליק פון דער שטאָט אויף לאַנגע יאָרן.

מיט'ן ציל צו אינפּאַרסירן אַט די אַלע
אונטערלאגעס צום זאָנינג טויש, איז
דעריבער אויך געגרינדעט געוואָרן דריי
ספעציעלע קאָמיסיעס, וועלכע וועלן
זײַן באַזירט צו באַגלייטן די טעכנישע
און לעגאַלע אַנגעלעגנהייטן פון די בוי
פּראָיעקטן, און פאַרויכערן אַז אונזער שטאַט
פאַרבלייבט מיט איר אייגנאַרטיגע אידישע חן
און חסידישן טעם. זעהט דערוועגן אַ באַזונדערע
באַריכט אין דעם הײנטיגן "שטימע".

און חסידישע לעבנסשטייגער פאר היימישע
משפחות, צו קענען דאָ אויפציען ערליכע און
געזונטע שטיבער מיט אַ הרחבת הדעת.



אינאיינעם מיט דעם אַלגעמיינעם טויש
אין דעם זאָנינג איז דערפאַר אַרײַנגעשטעלט
געוואָרן אין דעם געזעץ אַ רײע פון גאָר
פונדאַמענטאַלע פונקטן און רעגולאַציעס וואָס
יעדע בוי פּראָיעקט וועט דאַרפן פולשטענדיג

צו בויען לויט דעם סאָרט זאָנינג דאָ אין געגנט.

דאָן זענען אָבער אונטערגעקומען די
פיינטליכע עלעמענטן וועלכע האָבן
געגרינדעט דעם ווילעדזש, מיט די
ווזיע פון "פן ירבה". זיי האָבן אינפאַך
אָוועקגענומען די רעכטן פון איינוואוינער
און זיי האָבן בייזוויליג "געטוישט" דעם
אַלטן געזעץ, דירעקט צו ענג מאַכן און
פאַרשווערן פאר אחינו בני ישראל!

אַצינד האָט מען בלויז צוריקגעברענגט
דעם אַריגינעלן זאָנינג קאָוד, וואָס איז
שוין געווען דאָ אין געגנט מיט צענדליגער
יאָרן צוריק. מען האָט אָפּגעוואָרפן די
רשעות'דיגע טויש פון די פריערדיגע
ווילעדזש אַדמיניסטראַציע און מען איז ב"ה
צוריק צום אַלטן!

פאַרשטענדליך אַז אינאיינעם
מיט'ן צוריקברענגען דעם אַריגינעלן
געזעץ, האָבן די געטרייע עוסקים
בצרכי ציבור, אינערהאַלב די ווילעדזש
אַדמיניסטראַציע, זיכער געמאַכט צו
אַריינלייגן פילע גינסטיגע "נתינת טעם
לשבח", צו פאַרבעסערן די רעגולאַציעס מיט
ווייטגרייכנדע און פאַזיטיווע הוספות, אַז די
זאָנינג זאל טאַקע זײַן נח לשמים ולבריות, און
עס זאל אַהערשטעלן אַ געשמאַקע, פּראָקטישע

די דעטאלן אַרום דעם נייעם "זאָנינג קאָוד"

דער היסטאָרישער נייער "זאָנינג קאָוד", ווערט אָנגערופן מיט'ן אָפיציעלן
נאָמען **RB Zoning**.

דער נייער זאָנינג איז גילטיג אויף אַלע דריי עקזיסטירנד - באַוואוינטע
געגנטער אין דעם ווילעדזש, ווארלי הייטס, לעיק שאור און קעפיטל הילל.

גאראדזש אויפ'ן גראונד פלאור, ס'איז אבער געבויעט אין איין
סטרוקטור.

צו קענען בויען די צוויי סארט דערמאנטע סטרוקטורן דארף די
פראפערטי זיין א פערטל עיקער גרויס, דאס איז בערך 11.000
סקווער פיס זעט ווייטער די פונקטליכע פארלאנגטע רעגולאציעס
פון סעט בעקס. די מאקסימום פוט פרינט פון דעם סטרוקטור פער
שטאק איז 5.000 סקווער פיס.

אַ טאָן הויז. דאס איז צוויי סעמי - עטעטשט הייזער באהאַפטן
אינאיינעם, (צוויי קארנער הייזער און צוויי מיטן הייזער) א טאָן
הויז קען ווערן געבויעט צו אַ מאַקסימום פון פיר הייזער באהאַפטן,
און יעדע יוניט האט די מעגליכקייט פאר בעיסמענטס אדער
גאראדזש אויפ'ן גראונד פלאור.

צו קענען בויען די סארט סטרוקטור דארף די פראפערטי זיין א
האלבע עיקער גרויס, דאס איז בערך 22.000 סקווער פיס זעט
ווייטער די פונקטליכע פארלאנגטע רעגולאציעס פון סעט בעקס.
די מאקסימום פוט פרינט פון דעם סטרוקטור פער שטאק איז
10.000 סקווער פיס.

אַפּאַרטמענטס קאָמפּלעקס פון 2-3 און 4 בעדרום יוניטס.

זעט ווייטער די פונקטליכע פארלאנגטע רעגולאציעס פון די סארט
סטרוקטורן.

די זאָנינג קאָוד טוט פּרעזענטירן פיר באַזונדערע סאַרט סטרוקטורן
וועלכע קענען ווערן געבויעט, געוואָנדן לויט די גרויס און די סייז
פון דעם פּראָפּערטי.

**פאַלגענד זענען די פיר סטרוקטורן, אונטער
דעם נייעם זאָנינג געזעץ:**

אַ פּריוואַטע הויז. דאס איז א הויז פאר איין איינוואוינער, מיט
אַ מעגליכע פאר א באזונדערע בעיסמענט אדער גאראדזש אויפ'ן
גראונד פלאור.

אַ סעמי - עטעטשט הויז. די געדאנק פון א א סעמי
- עטעטשט הויז גיט די מעגליכקייט פאר צוויי באזונדערע
אייגענטומער אינעם זעלבן סטרוקטור (עס ווערט אויך לעגאל
צעטיילט אויף צוויי באזונדערע SBL - די ראשי תיבות פון די
ווערטער ס'עקשאן ב'לאק ל'אט).

דאָס איז נישט קיין מוטער - טאָכטער הויז, וואָס דאַרף זיין אַ
גרעסערע און אַ קלענערע דירה, און איז טעכניש איינס, און קען
אלגעמיין נאר אַרויסגענומען ווערן איין מארטגעזש צו פינאנצירן
דאס קויפן דעם הויז, נאר ס'איז צוויי באזונדערע הייזער, - די
רעכטע זייט פאר איינעם און די לינקע זייט פאר א צווייטן - וואס
יעדע איינע פאר זיך האט די מעגליכקייט פאר בעיסמענטס אדער

געפינט אין די קומענדיגע זייטן

די **סקיצעס און פלאר פלענס** פון די בערך'דיגע אויסבליק וויאזוי די פיר סטרוקטורן וועלן אויסקוקן,
באַגלייט מיט די דעטאַלירטע פרטים פון סקווער פיס, און די סעט בעקס, הייעך און פארקינג, פון אַלע זייטן.



רעכענען 6 פיס פאר'ן סיידוואַלק און נאך 34 פיס פאר די פאַרנט "סעט - בעק".

אייער ניי - געבויעטע הויז דארף זיך דארפן געפינען 40 פיס פון דעם פראָנט פראָפערטי ליניע, מיט 40 פיס פאר די "סעט בעק" הינטער דאָס הויז. דאָס איז אין צוגאָב צו די "סעט - בעקס" אין דער ברייט, וואָס איז 15 פיס פון יעדע זייט באזונדער.

עס וועט נישט ערלויבט ווערן צו בויען הייזער איינס הינטער די אַנדערע. ווי עס האָט זיך אַרויסגעשטעלט אין אַנדערע געגנטער אַז אַזעלכע סאָרט פראָיעקטן קען חלילה באַדייטן ערנסטע זיכערהייט געפאָרן על כל צרה שלא תבוא און ברענגען אַראָפּ די כאַראַקטער און קוואַליטעט פון געגנטער. דעריבער וועט נישט געגעבן ווערן קיין פערמיטן צו בויען הייזער טיף אַריין אין פראָפערטיס, נאר בלויז זייט ביי זייט, צו אָנהאַלטן די שיינקייט פון אונזער שטאט.

די ווילעדזש וועט נישט ערלויבן קיין פריוואַטע ראָודס אין דעם גאנצן ווילעדזש און אלע עקזיסטירנדע פריוואַטע ראָודס וועלן מיט דער צייט איבערגענומען ווערן דורך די ווילעדזש ווירטשאפט אלס פובליק ראָודס און אויסגעברייטערט ווערן לויט די נייע פאַרשריפטן פון פובליק ראָודס.

די ווילעדזש האָט אַריינגעלייגט אומגעהויערע אַרבעט צו פאַרזיכערן אַז עס קענען געבויעט ווערן הייזער מיט אן הרחבה, לאַרעה ורחבה, מיט אַ ציל אַז מען זאָל נישט דאַרפן אָנקומען צו געבן "וועריענסעס". אַזאַ שריט וואָלט בלויז פאַרלענגערט דעם פראָצעדור און צעווארפן דעם אונטערלאַגע פון די זאָנינג.



די רעגולאַציעס פאר אַ טאָן האָום

מינימום שטח סייז: האלבע עיקער

די קומענדיגע סטרוקטור איז דער "טאָן האָום", וואָס באַדייט צוויי סעמי - עטעטשט הייזער, באהאפטן איינס נעבן די אַנדערע, מיט פיר דירות, און פיר מעגליכע בעיסמענטס.



די רעגולאַציעס פאר אַ פריוואַטע הויז און פאר סעמי-עטעטשט הויז

מינימום שטח סייז: פערטל עיקער

די זאָנינג טוט ערלויבן פאר יעדן לאַנד אייגנטומער צו בויען אַ פריוואַטע הויז אָדער אַ סעמי-עטעטשט הויז אויף אַ שטח פון אַ פערטל עיקער. דאָס קומט אויס אומגעפער אַן 11 טויזנט סקווער פיס פראָפערטי.

די טאַטאַל "פוט פרינט" פון דעם סטרוקטור קען זיין ביז פינף טויזנט סקווער פיס. אַזאַ הויז קען זיין צוויי שטאַק מיט אַ בעיסמענט, און די הויכקייט פון אַ הויז קען זיין מאַקסימום פינף און דרייסיג פיס ביז'ן העכסטן שפיץ ביים דאך פונעם הויז.

יעדע פריוואַטע הויז אָדער סעמי -עטעטשט הויז דארף האָבן אַ "סעט בעק" פון פערציג פיס פאַרנט פון דאָס הויז, פערציג פיס הינטער דאָס הויז, און פופצן פיס אין דער ברייט צו יעדע זייט.

אין די פערציג פיס פאַרנט פון דאָס הויז איז אויך אַריינגערעכנט זעקס פיס פאַר'ן סיידוואַלק ביז דעם ראָוד, וואס ווערט פינאַנצירט אויף די קאָסטן פונעם היים אייגנטומער. (זעהט אין דעם באַזונדערן ארטיקל בנוגע די DOT קאמיסיע).

ס'איז וויכטיג צו אונטערשטרייכן אַז ווען מען פלאַנירט דאָס בויען דאַרף מען רעכענען אַז די ראָודס ביי די נייע זאָנינג פראָיעקטן ווען זיין ברייט 37 פיס, פון קאָרוב צו קאָרוב. דעריבער דארף זיך דער "סעט - בעק" אָנהויבן פון דעם ברייטן ראָוד פון 37 פיס, וואס פון דאָרט דאַרף מען

אפעקטיווע פארקינג רעגולאציעס וועט פארזיכערן וואיגע און פארזיכערטע ראודס און טראפיק אויף די ווילעדזש גאסן

זיכער מאכן אז אלע פלענס וואס ווערן אריינגעגעבן זאלן האבן די פארלאנגטע פארקינג ערטער און דאס וועט אינפארסירט ווערן נאך איידער די פלענס גייען ווייטער צום קומענדיגן שטאפל.

א פריוואטע הויז, וואס ווערט געבויעט אויף א פערטל עיקער, וועט דארפן האבן אמווייניגסטנס צוויי פארקינג ערטער, נעמענדיג אין באטראכט אז דאס הויז האט עווענטועל א פאטענציעל צו פארמאגן צוויי איינוואוינער, אזוי ארום אז אויך דער איינוואוינער פון דעם בעיסמענט זאל האבן א פארקינג פלאץ און זאל נישט דארפן פארקירן אויף דער גאס.

א "סעמי- עטעטשט" הויז וועט דארפן האבן פיר פארקינג ערטער, צוויי פאר די פריימערי היים איינוואוינער און צוויי פאר די בעיסמענט. ווידעראום די "טאון" הייזער וועלן דארפן האבן אכט פארקינג ערטער צו אדרעסירן דעם געברויך, און די ספעציעלע "מולטי פאמיליע" בנינים וועלן דארפן צושטעלן איין פארקינג פאר יעדע יוניט וואס די געביידע וועט פארמאגן.



אן אינטעגראלער טייל פון דעם געוואונטשענעם טויש אין דעם זאָנינג טוט גלייכצייטיג פאָקוסירן אויף די טעמע פון פארקינג, וואס איז פון די סאמע וויכטיגסטע פריאריטעטן ווען עס קומט צו בויען א סטרוקטור פון א אידישע שטאט אויפ'ן לאנג- טערמיניגן צוקונפט.

דער ני- געטוישטער זאָנינג פלאן קוקט מיט אן אויפריכטיגן בליק אויף דעם "עבר", וויאזוי עס האט זיך ארויסגעשטעלט אין היימישע געגנטער דורכאויס די לעצטע דרייסיג יאר, וואו טראפיק און פארקינג איז געוואָרן אן אומדערטרעגליכע ערשיינונג אינאיינעם מיט'ן וואוקס פון אידישע דירות בליעה"ר.

עס איז דעריבער געשטעלט געוואָרן א ספעציעלן געוויכט אז יעדע פאטענציעלע "דירות יוניט" וואס קען ארויפקומען אין יעדע דעוועלאָפמענט זאל האבן שוין למפרע צוגעשטעלט פארקינג ספאטס, נאך בשעת דאס הויז ווערט געבויעט. די ספעציעלע "די. או. טי." קאמיטע פון דעם ווילעדזש וועט

אין די אלע דריי אויבנדערמאנטע מאָדעלן הייזער; די פריוואטע הויז, די סעמי - עטעשט הויז, און די טאון האָום, וועט יעדער היים אייגטומער האָבן זיין אייגענע אָפציע וויאזוי צו אויסשטעלן זיין בעיסמענט, אַלס אַ גאַראַנציע, אַ רויט סטרוקטור, אַ סטאַנציע, אָדער עס עווענטועל אויפפיקסן אַלס נאָך אַ דירה.

די ווילעדזש וועט געטריי מיטארבעטן צו אַרויסהעלפן יעדן היים - אייגטומער וועלכע ווילן ערהאַלטן די נויטיגע פערמיטן צו רעגאָוירן דעם בעיסמענט פאר אַ דירה, וואָס קען אויסקומען לויט די בייגעלייגטע "פלאַר פלענס" צו אַ דירה פון אומגעפער 12- ביז 15 הונדערט ס.פ. געוואָנדן אין די "פוט פרינט" פון די פראָפערטי.

יעדע פריימערי יוניט, דהיינו א הויז מיט א בעיסמענט,

דער טאָון האָום וועט אויך האָבן די זעלבע "סעט בעקס" פונעם פריוואט / סעמי אטעטשד מאדעל, פערציג פיס פארנט (אריינגערעכנט זעקס פיס פאר דעם סיידוואַלק) און פערציג פיס פון הינטן.

די "סעט בעקס" אין דער ברייט וועט זיין אַנדערש ביי א טאָון האָום. אַנשטאָט 15 פיס פון ביידע זייטן, דארף זיין אַ "סעט בעק" פון 25 פיס ביי יעדע זייט באזונדער. דאָס איז געאייגנט צו אַקאָמאָדירן מער פלאַץ פאַר פאַרקנינג.

די הויכקייט פון די טאָון הייזער וועט אויך זיין ביז אַ מאַקסימום פון 35 פיס ביז דער העכסטער שפיץ פון די דרויסנדיגע דאך. דאָס טוט ערלויבן דריי לופטיגע שטאַקן, צוויי פאר דעם פריימערי הויז און איינס פאַר'ן בעיסמענט.



די זאָנינג קומט באַגלייט מיט באַזונדערע רעגולאַציעס צו ערמעגליכן אַז די איינוואוינער זאָלן בעז״ה געניסן פון אַ קוואַליטעט און לייוו וואוינאַרט און ענווייראָמענט און עס זאָל זיין געבויעט צוגענליך, אידישליך און מענטשליך.

אַזאַ געביידע וועט זיין בלויז דריי שטאַק הויך, און אַזוי ווי אַלע אַנדערע מאָדעלן וועט דאָס קענען זיין הויך ביז 35 פיס, ביז דעם שפיץ דאך.

די סאַרט בילדונג וועט געבויעט ווערן אויף אַ "סלעב", עס וועט נישט ערלויבט ווערן דאָס צו בויען מיט "סוב-בעיסמענטס", כדי צו פאַרמיידן וואָס האָט פאַסירט אין אַנדערע געגנטער, וואו בעיסמענטס ווערן אויסגענוצט פאַר בתי מדרשים, אָפּיסעס און עווענטועל צו אַריינשטופן אונטערערדישע און טונקעלע דירות, וואו מען זעט נישט די שיין פון דער זון. די געביידעס וועלן דעריבער פאַרמאָגן פלאַץ פאַר סטאַנציעס אָבער נישט קיין סוב-בעיסמענטס.

די "קאנדישענעל זאָנינג" פראָיעקטן וועלן דאַרפן האָבן גאָר ברייטע "סעט - בעקס": פופציג פיס פון פאַרנאָט; פופציג פיס פון הינטן, און ניינציג פיס פון יעדע זייט אין דער ברייט. אַזוי אויך וועט דאַרפן זיין צוגעשטעלט כאָטש איין פאַרקניג פלאַץ פאַר יעדע יוניט פון דאָס הויז.

יעדע געביידע וואָס וועט אנטהאַלטן אַריבער צוועלף יוניטס וועט דאַרפן בויען אַ פאַרק, אַז די פאַמיליעס פון דעם קאָמפּלעקס זאָלן קענען געניסן פון אַ קוואַליטעט לעבנסשטייגער.

די ראָוד פאַרנט פון אַזעלכע "קאנדישענעל זאָנינג" פראָיעקטן, וועט דאַרפן זיין אַמווייניגסטנס 47 פיס אין דער ברייט קאָורב צו קאָורב, צען פיס ברייטער ווי אַ געווענליכע ראָוד, צו קענען דערהייבן די פאַרמערטע טראַפיק אַז די ראָוד זאָל נישט ווערן אַנגעשטויסן צווישן די קאַרס, טראַנספּאָרטאַציע פאַר די מוסדות התורה, סאַניטאַציע, א.א.וו.

גרעסערע סוב דעוויזשענס וועלן דאַרפן אַראָפּגעבן אַ פראָצענט פאַר קלענערע דירות

זאל טאַקע נאטירט ווערן אַז יעדע גרויסע "סוב-דעוויזש" וואָס וועט ווערן געבויעט אין די גרעניצן פון דעם ווילעדזש, וועט ווערן דיקטירט אַז כאָטש אַ טייל פון דעם דעוועלאָפּמענט זאל אַנטהאַלטן די סאַרט קלענערע דירות פון דעם "קאנדישענעל זאָנינג".

דערמיט וועט דער ווילעדזש זיכער מאַכן אַז ס'זאָל שטענדיג זיין צו באַקומען אַ פלוס פון דירות פאַר

וועט דאַרף צושטעלן 2 פאַרקניג פלעצער. דאָס הייסט אַז יעדע נייע געבויעטע פריוואַטע הויז וועט האָבן 2 פאַרקניג ערטער. יעדע סעמי-עטעטשט הויז - 4 פאַרקניג ערטער און אַ טאָון האָוס - 8 פאַרקניג ערטער.

די ספּעציעלע "קאנדישענעל זאָנינג"

די פערטע מאָדעל סטרוקטור וואָס איז אַריינגעלייגט געוואָרן אין דעם יעצטיגן טויש איז די ספּעציעלע "קאנדישענעל זאָנינג". דאָס איז אַ זאָנינג וואָס איז דירעקט נישט געאייגנט פאַר קיין יחיד אָדער פאַר קלענערע פראָפּערטיס.

דער "קאנדישענעל זאָנינג" וועט בלויז אַדרעסירן גרעסערע דעוועלאָפּמענטס וואָס וועלן אַריינגעבן אַ "סוב-דעוויזש" אַפליקאַציע פון אַמווייניגסטנס צען עיקער און העכער.

ווי מיר אַלע האַלטן עס מיט איז אין די לעצטע תקופה פאַרהאַן אַן אויסטערלישע מאַנגל אין דירות אויף די היימישע מאַרקעט. דאָס האָט באַוואויגן די געטרייע ווילעדזש אַדמיניסטראַציע צו אַרויסלייגן אויך אַזאַ סאַרט זאָנינג. דירעקט פאַר "מולטי - יוניט" קאָמפּלעקסן, וואָס וועט צושטעלן פילצאָליגע קלענערע דירות, פון צוויי - דריי בעדרום דירות פאַר חתן כלה דירות רענטלס, און אויך עטליכע פיר- בעדרום דירות, פאַר רענטלס, וואָס וועט האָפנטליך פאַרלייכטערן דעם דירות קריזיס אין אונזער אומגעגנט אין דעם קורצן טערמין.

ווי ערווענט, כדי צו זיין באַרעכטיגט פאַר אַזאַ פראָיעקט, דאַרף דער פראָפּערטי זיין כאָטש צען עיקער גרויס און די ווילעדזש וועט באַטראַכטן אַ פולקאָמע רעוויז איידער אַזאַ אַפליקאַציע ווערט באַשטעטיגט.



די רעגולאַציעס פון דעם אפּארטמענטס קאָמפּלעקס

די "קאנדישענעל זאָנינג" וועט ערלויבן קאָמפּלעקסן פון 9 ביז מאַקסימום 18 דירות יוניטס אין אַ געביידע.

דעוועלאָפּמענט, אָבער אין אַלגעמיין וועט די רעגולאַציע זיין אַז אומגעפער צען פּראָצענט פון אַ דעוועלאָפּמענט וועט מוזן האָבן די סאַרט דירות, און יעדע גרויסע "סוב - דעווישן" וועט דאַרפן דורכגיין אַ רעוויז איידער עס ווערט אפּראווט צו פאַרזיכערן אַז דער פּראָיעקט שטעלט צו אַ געוויסע צאָל פון די דירות, אויף אַ באַלאַנסירטער צוגאַנג, סיי פאַר'ן דעוועלאָפּער און סיי פאַר די שטאַט איינוואוינער.

אינגעלייט וואָס קענען נאָכנישט קויפן אַן אייגענע הויז. נישט ווי ס'האַט זיך אַרויסגעשטעלט אין אַנדערע געגנטער אַז אפילו אידן וועלכע אַרבעטן שווער פאַר פרנסה האָבן נישט געקענט לייגן די האַנט אויף אַ לייטישע דירה ווייל ס'איז פשוט נישט דאָ צו באַקומען.

פאַרשטענדליך אַז די פונקטליכע ציפער וויפיל קלענערע הייזער עס וועט פאַרלאַנגט ווערן פון יעדע גרעסערע דעוועלאָפּמענט וועט זיין געוואָנדן אין די סייז פון די

הלכה למעשה; די פאקטישע באדייט פון דעם זאָונינג טויש פאר יעדן תושב העיר

פאר אייער בילדינג פערמיט.

צו בויען סעמי - עטעטשט אָדער טאון הייזער: פילט אויס אַ "פלענינג באָרד אפליקאַציע" וואָס איז דאָ צו באַקומען אין דעם ווילעדזש האָלל.

דער "פלענינג באָרד" סעקרעטאַר וועט שיקן אייער אפליקאַציע צו דער CDRC קאָמיטע און צו דער DOT קאָמיטע וועלכע וועלן איבערקוקן די פּראָיעקט און באַשטימען ווען ס'איז טאַקע גרייט צו גיין צום "פלענינג באָרד".

ווען די אפליקאַציע וועט דערגרייכן דעם "פלענינג באָרד" וועט דאָס אַרויפגעלייגט ווערן אויף די אָגענדע פאַר'ן קומענדיגן מיטינג, וואָס ווערט אָפּגעהאַלטן איינמאַל יעדן מאָנאַט. ביי דעם באָרד מיטינג וועט מען איבערגיין דעם פאַרלאַנג און באַטראַכטן אויב די אפליקאַציע איז שוין גרייט פאַר אַ פובליק הירינג.

ווען דאָס וועט אַריבערגיין וועט די "פלענינג באָרד" באַשטימען אן אפּראוועל און דאָן קענט איר אַריינגעבן אייערע אפליקאַציעס צום "בילדינג דעפּאַרטמענט" פאַר א בילדינג פערמיט און בשעה טובה ומצלחת אָנפאַנגען די בוי אַרבעט.

צום שלום, אַ סך הכל פון דעם יעצטיגן באַלדיגן אימפּאַקט פון דעם נייעם זאָונינג איינשטעל, וואָס איז שוין פולקאָם אין אפּעקט, פאַר יעדן היים און לאַנד אייגנטומער אין דעם גאַנצן ווילעדזש און סאַט בלומינגראוו.

אויב פאַרמאָגט איר אַ פּראָפּערטי אין די דריי געגנטער, ווארלי הייטס, לעיק שאור און קעפּיטל הילל, וואס איז אנגעצייכנט בלוי, מיט גענוג שטח פאַר די נויטיגע "סעט - בעקס", דאָן איר קענט שוין היינט אַריינגיין צום ווילעדזש האָלל מיט די נויטיגע פלענס און אָנהויבן דעם פּראָצעדור צו באַשטעטיגן אייער ניי - געבויעטע הויז בעז"ה.

אויב פאַרמאָגט איר די "סעט - בעקס" פון פופצן פיס אויף ביידע זייטן, פערציג פיס פאַרנט, און פאַרציג פיס פון אונטן, קענט איר אַריינגעבן פערמיטן צו בויען אויף דעם שטח אַ פולקאָם לעגאַל "סעמי - עטעשער" הויז מיט גרויסע בעיסמענטס, וואָס קען גענוצט ווערן לויט אייער אויסוואַל, פאַר גאַראַדזש, סטאַרעדזש אדער עווענטועל אויפפיקסן. וויאָזוי איר וועט באַשטימען אַז עס קומט אייך אויס בעסער.

הלכה למעשה:

צו בויען אַ פריוואַטע הויז: גיט אריין די פלענער פון אייער אינדזשעניר צום בילדינג דעפּאַרטמענט, צו אפלייען



צו דעם היסטאָרישן נצחון פון די קדושה, ווען מען האָט דערגרייכט אַזאַ הילכיקע אַנטוויקלונג אין אַזאַ רעקאָרד קורצע צייט!

...

אַמיר עס אַלע מודה זיין, טייערע ברודער און שכינים, אַז מיט אַ בליק אויף צוריק, ווען מען האָט אנגעהויבן מיט די שתדלנות למען הכלל יענעם ענדע זומער שנת תשע"ט לפ"ק, און מען האָט געקוקט אויף די טרוקענע ציפערן, האָט די לאגע אינגאנצן נישט אויסגעקוקט אזוי שיינענדיג בדרך הטבע...

ציניקער האָבן געשמייכלט, סקעפטיקער האָבן געקווענקלט, גוטע פריינד האָבן געראַטן אַז בלומינגראוו זאָל נישט אָנהויבן מיט דעם אַלט געזעסענעם פּאָליטישן מאַשין וואָס האָט דאָ געהערשט און איז געווען טיף איינגעוואָרצלט מיט שנאת ישראל. "נכול תכול" האָבן אַנדערע רעקאָמענדירט...

די גרעסטע אַפּטימיסמ, די בעסטע פאַראויס-שאַצער, האָבן נישט געקענט פאַראויסזען אַזאַ פריידיגע עתיד, אַז בלויז ווינציגער פון דריי יאָר שפעטער, וועט אין בלומינגראוו איינגעשטעלט ווערן אַ היסטאָרישער טויש אין זאָנינג וואָס וועט ערלויבן פאַר אידישע קינדער צו בויען ברייטע, רחבות/דיגע און לעכטיגע הייזער, מיט אַ הרחבת גבולי הקדושה אויף אַ מאַסשאַטאָבליכן פאַרנעם, אונטער אַ פריינטליכע און סימפּאַטישע ווילעדזש פירערשאַפט וואָס האָט איין ציל פאַר די אויגן, צו באַגלייטן דעם פריידיגן וואָקס פון דער שטאָט און אַרויסהעלפן יעדן יחיד מיט סיי וואָס עס פאַרלאַנגט זיך.

אַט דער נס האָט בלויז פאַסירט צוליב איין סיבה: צוליב די געטריישאַפט פון יעדן יחיד! צוליב די מיטאַרבעט און פאַרשטענדעניש פון יעדן איינוואוינער מיט דעם הערליכן כח פון אחדות ושלום און אודאי בכוחו ובזכותו של אותו זקן, רבינו הק' מסאטמאר זי"ע, מייסד עירינו, שטייען מיר אַצינד ביי אַזאַ דראַמאַטישע ווענדפונקט פון "ונבנתה עיר על תילה", כה יתן ה' וכה יוסיף!

די היסטאָרישע אַנטוויקלונג וואָס מיר לעבן ב"ה מיט, שרייט ווי פון זיך זעלבסט אַרויס, און עס שפיגלט וואונדערליך אָפּ דעם אַלעמען באַקאַנטן אויסדרוק און סלאָגאַן וואָס האָט אונז אַזוי געטריי באַגלייט די לעצטע דריי יאָר: "בלומינגראוו באחדות!", ובשם ה' נעשה ונצלח!

פאר וועמען גייט די קרעדיט?

פאר קיינעם, נאר פאר אייך פערזענליך!

ברודערליכקייט, דורכאויס אַלע צייטן, אויך ווען עס איז געווען שווער, לכתך אחרי במדבר, ווען קיינער האָט נישט געגלייבט אַז דאָ וועט נאָך עפעס פאַסירן, אַצינד איז אָבער געקומען אייער צייט פון "נוצר תאנה יאכל פריה"!

די קרעדיט פאר דעם יעצטיגן טויש אין זאָנינג געזעץ, וואָס גייט אַפּעקטירן למעלה ולברכה יעדן איינציגן היים איינטומער אין שטאָט, גייט נישט פאַר גרויסע אינסטוטוציעס און מאַכטפולע פירמעס! די קרעדיט גייט נישטמאָל בלויז פאַר די געטרייע עסקנים און שתדלנים! די צענטראַלע און באַדייטנדע קרעדיט גייט פאַר אייך! פאַר יעדן תושב העיר, משפּחה ומשפּחה, איש וביתו, איינוואוינער אין אונזער באַליבטע שטאָט!

בלומינגראווער איינוואוינער האָבן איבערצייגט פאַר דער גאַנצער וועלט דעם מאַכטפולן כח פון אַ ברודערליכע כח האחדות!

איינמאָל און נאָכאָמאָל איז מען אַרויסגעקומען שטימען פאַר די ערוועלטע קאַנדידאַטן. איינמאָל און נאָכאָמאָל האָט מען דערהערט דעם רוף פון די רבני העיר שליט"א; מען האָט פאַרשטאַנען דאָס אחריות פאַר אונזער אייגענע שטאָט; מען האָט מחזק געווען די עסקנים; מען איז געשטאַנען אין די רייעס ביי די שמום בודקעס און מען האָט אונטערגעשריבן די נויטיגע דאָקומענטן ווען אימער עס האָט זיך פאַרלאַנגט. אַט דאָס אַלעס האָט געפירט

מ'ה נשיב לה' כל תגמולוהי עלינו! אונזער באַליבטע שטאָט, אונזער הערליכע עיר ואם בישראל, די פרעכטיגע עיר שחברה לה יחדיו, בלומינגראוו המעתירה, איז נאָרוואָס אַריינגעטרעטן אין אַ נייע לעכטיגע עפאָכע! אַ שיינענדיגע תקופה פון הרחבת גבולי הקדושה אויף אַ פאַרנעם ווי קיינמאָל בעפאָר אין דער היסטאָריע פון דער שטאָט! "הלוך וגדל עד כי גדל מאד"!

ס'איז נישט קיין צווייפל אַז מיר לעבן אַצינד מיט היסטאָרישע מאַמענטן ווייל דאָס איז אַמאָל זיכער אַז די געשיכטע פון בלומינגראוו איז עפעס וואָס וועט נאָך לאַנגעיאָרן שטודירט ווערן דורך אָבערווירער און היסטאָריקער, וויאזוי עס איז צושטאַנד געקומען אַזאַ סאָרט וואונדערליכע מציאות פון אַזאַ שפּולת צו אַזאַ פראכט, מבירא עמיקתא לאיגרא רמא, און אַלעס אין אַזאַ קורצע צייט, אויף אַזאַ הערליכן פאַרנעם, לא יאומן כי יסופרו! הודו לה' כי טוב כי לעולם חסדו!

אָבער די גרעסטע חידוש פון אַלעמען, די גרעסטע וואונדער און פלא והפלא איז דער פאַקט, אַז די קרעדיט פון אַזאַ היסטאָרישע איבערגאַנג קומט זיך נישט פאַר קיינעם, נאר פאַר אייך זעלבסט! די יעצטיגע פריידיגע אַנטוויקלונגען איז אַ דירעקטע רעזולטאַט פון אייער האַרעוואָניע, ס'איז די פירות פון אייערע פלאַנצונגען!

די אַלע אידן, וועלכע זענען מיטגעגאַנגען מיט אַזאַ אחדות, מיט אַזאַ אחריות און



סעמי אטעטשד

מערקט די פארקינג
גאראזש און עקסטערע
פארקינג פער יוניט

טאון הויז
א דאפלטע
סעמי אטעטשד
מיט 4 יוניטס

אפארטמענטס
מערקט די פארקינג אין
די זייט - טיפערע סעט
בעקס - פלעי גראונד



פריוואט הויז
איין יוניט מיט בעיסמענט
אדער גאראזש און
עקסטערע פארקינג

United
Jewish
Community

UJ

Est. 2019

of Blooming Grove



פריוואט הויז

איין יוניט מיט בעיסמענט
אדער גאראזש און
עקסטערע פארקינג

טאון הויז
א דאפלטע
סעמי אטענשד
מיט 4 יוניטס



אפארטמענטס
מערקט די פארקינג אין
די זייט - טיפערע סעט
בעקס - פלעי גראונד

סעמי אטעטשד
מערקט בעסימענט
אפציע מיט עקסטערע
אריינגאנג און פארקינג



אַ פֿריוואַטע הויז


טאָטאַל "פוט פרינט" פון א שטאק אין דעם סטרוקטור קען זיין ביז פינף טויזנט סקווער פיס.
אַזאַ הויז קען זיין צוויי שטאָק מיט אַ בעיסמענט, אדער גאַראַדזש אויפ'ן גראונד פלאור
הויכקייט קען זיין מאַקסימום פינף און דרייסיג פיס ביז'ן העכסטן שפיץ ביים דאך פונעם הויז.
"סעט בעק" פערציג פיס פאַרנט, פערציג פיס אין די בעק, פופצן פיס ברייט צו יעדע זייט.

עס וועט נישט ערלויבט ווערן צו בויען הייזער איינס הינטער די אַנדערע.




בעיסמענט


בעיסמענט אדער גאר אדזש
אויפ'ן גראונד פלאן.

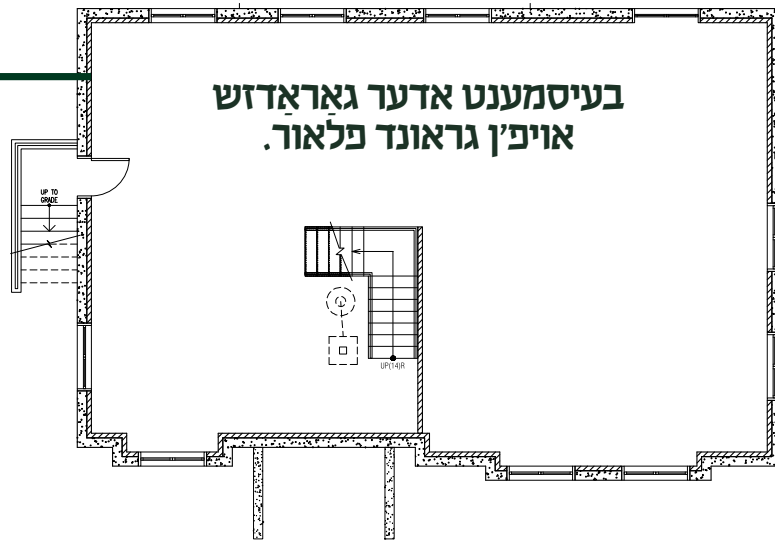

ערשטע שטאק

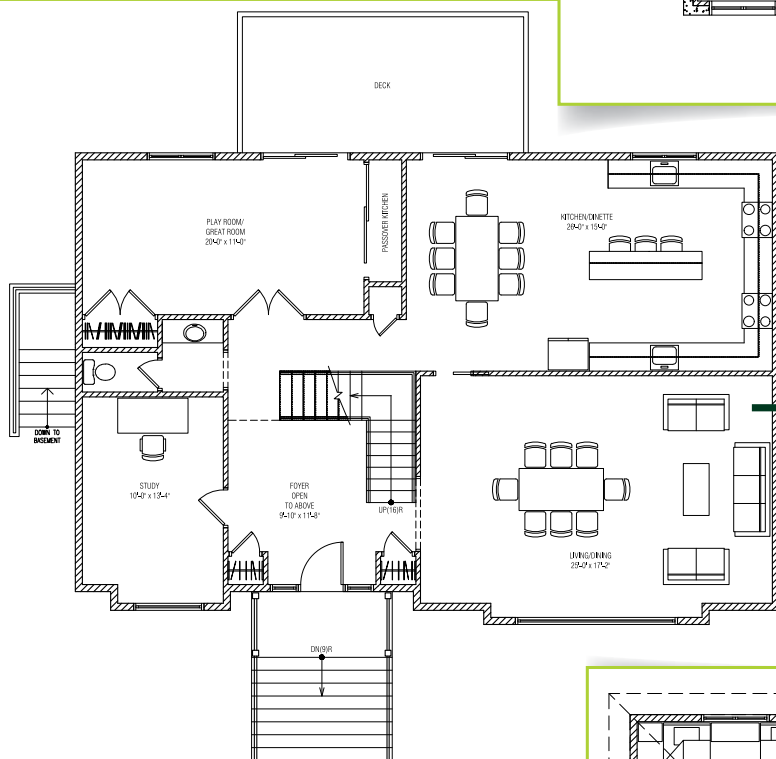

צווייטע שטאק

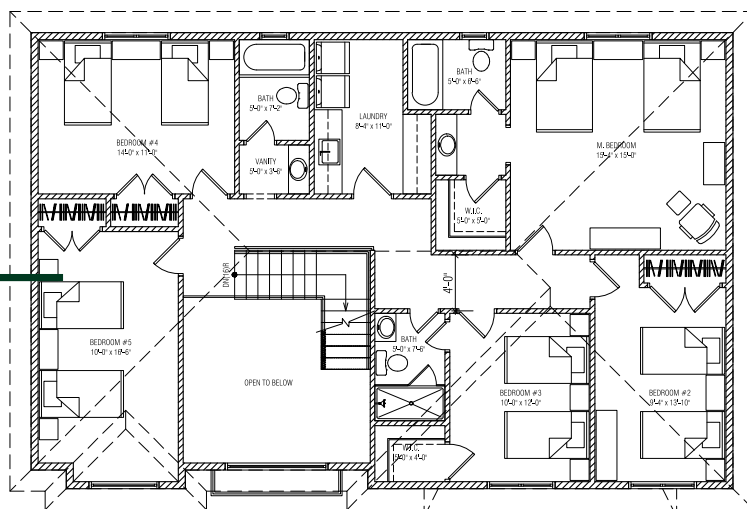


אַ סעמי - עטעטשט הויז



רעגולאציעס פון פוט פרינט, הייער, סעט בעקס, איז די זעלבע ווי א פריוואטע הויז
גערעכנט ווי צוויי עקסטערע הייזער מיט א בעיסמענט, אדער גאַראַדזש אויפ'ן גראונד פלאן
מיט א באזונדערע זייטיגע אריינגאנג פאר די בעיסמענט ביי די זייט פון די הויז
צווישן די הייזער דארף פארבלייבן מיט גראז און צוגעשטעלט 2 פארקינג פלעצער פער הויז



בעיסמענט

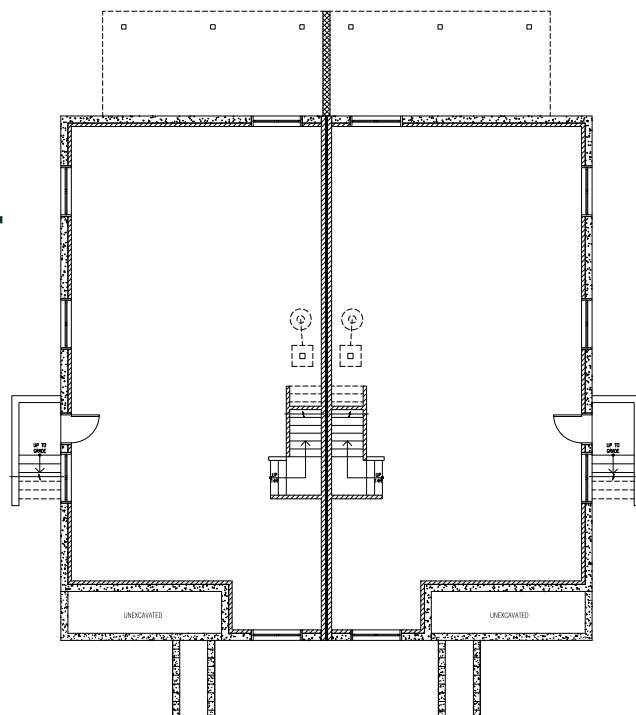

ערשטע שטאק

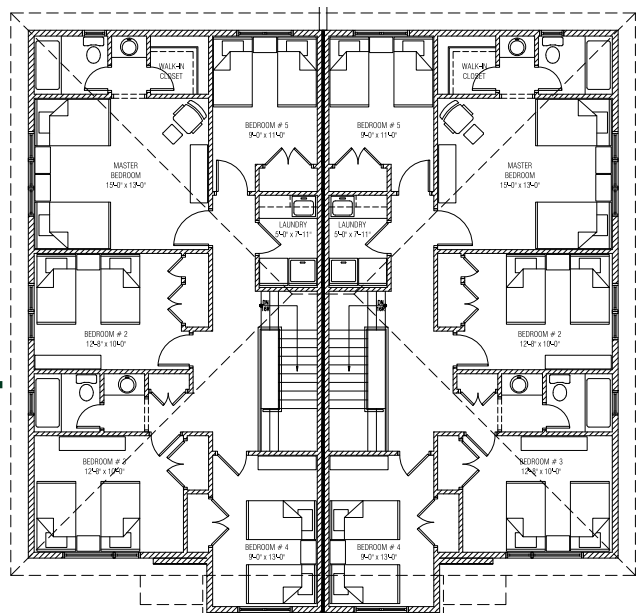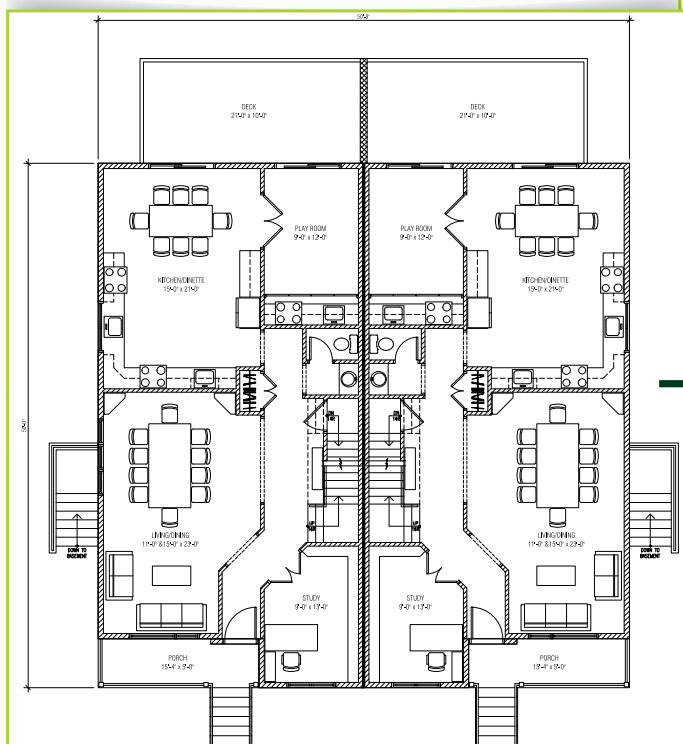


צווייטע שטאק

אַ טאַון הויז

דאס איז צוויי סעמי - עטעטשט הייזער באַהאַפֿטן אינאיינעם, מיט אַ מאַקסימום פון פיר הייזער באהאפטן, מיט מעגליכע בעיסמענטס אדער גאראדזש אויפ'ן גראונד פלאור

רעגולאציעס פון פוט פרינט, הייעך, איז די זעלבע ווי א פריוואטע / סעמי אטעטשד הויז די "סעט בעקס" אין דער ברייט וועט זיין אַנדערש ביי א טאַון האַוס. אַנשטאַט 15 פיס פון ביידע זייטן, דארף זיין אַ "סעט בעק" פון 25 פיס ביי יעדע זייט באזונדער.



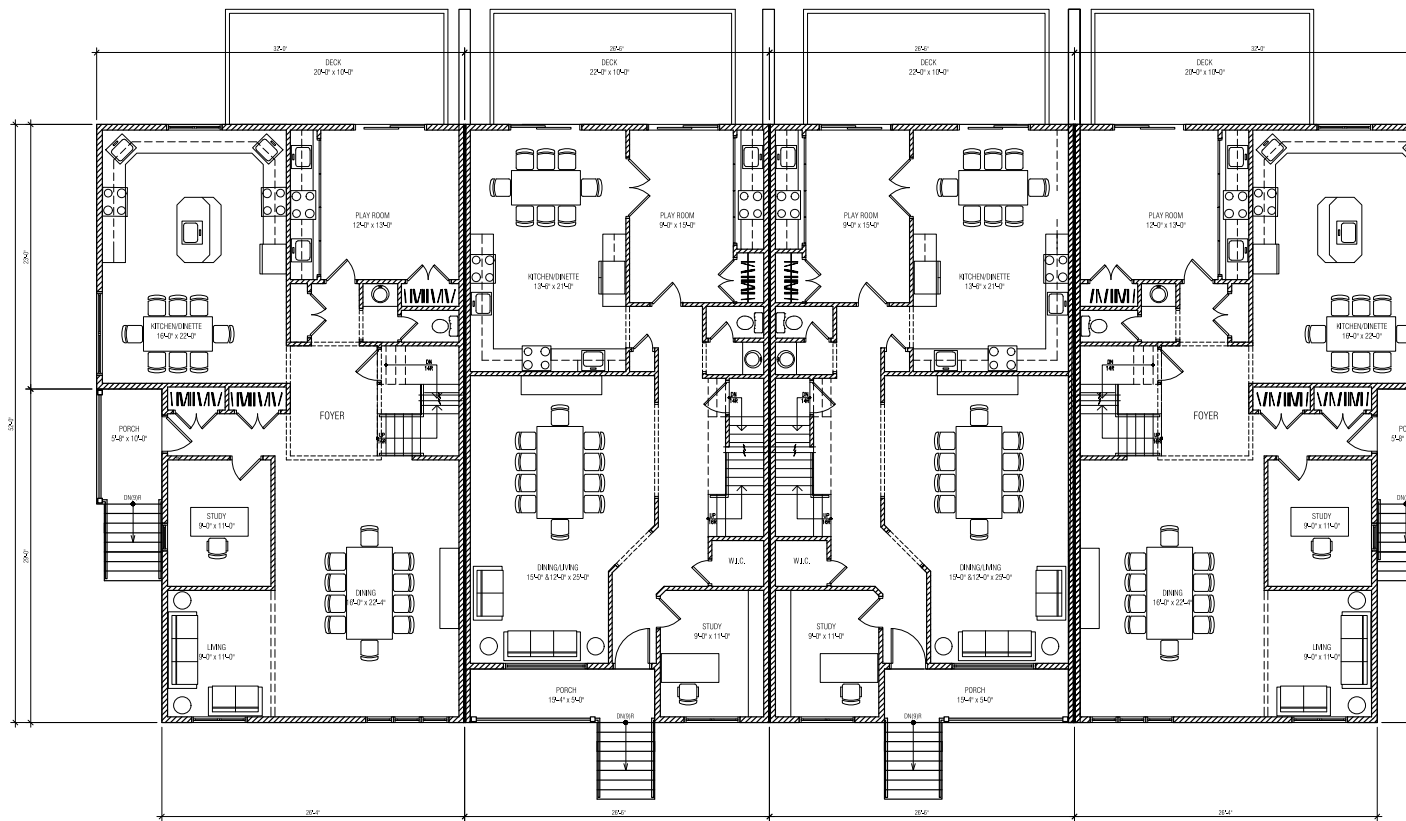

אפארטמענטס קאמפלעקס

קען זיין געבויעט ביז 3 שטאק, הויך ביז 35 פיס, ביז דעם שפיץ דאך.
אבער אויף א סלעב, עס וועט נישט ערלויבט ווערן דאָס צו בויען מיט "סוב- בעיסמענטס
די געביידעס וועלן דעריבער פארמאגן פלאץ פאר סטאָרעדזש אָבער נישט קיין סוב- בעיסמענטס.


"סעט - בעקס": פופציג פיס פארנט; פופציג פיס הינטן, ניינציג פיס פון יעדע זייט אין דער ברייט

פארקינג אין די זייט פון די דעוועלאפמענט


בלויז 3 יוניטס פער אריינגאנג

העכער 12 יוניטס דארף מען בויען א פארק



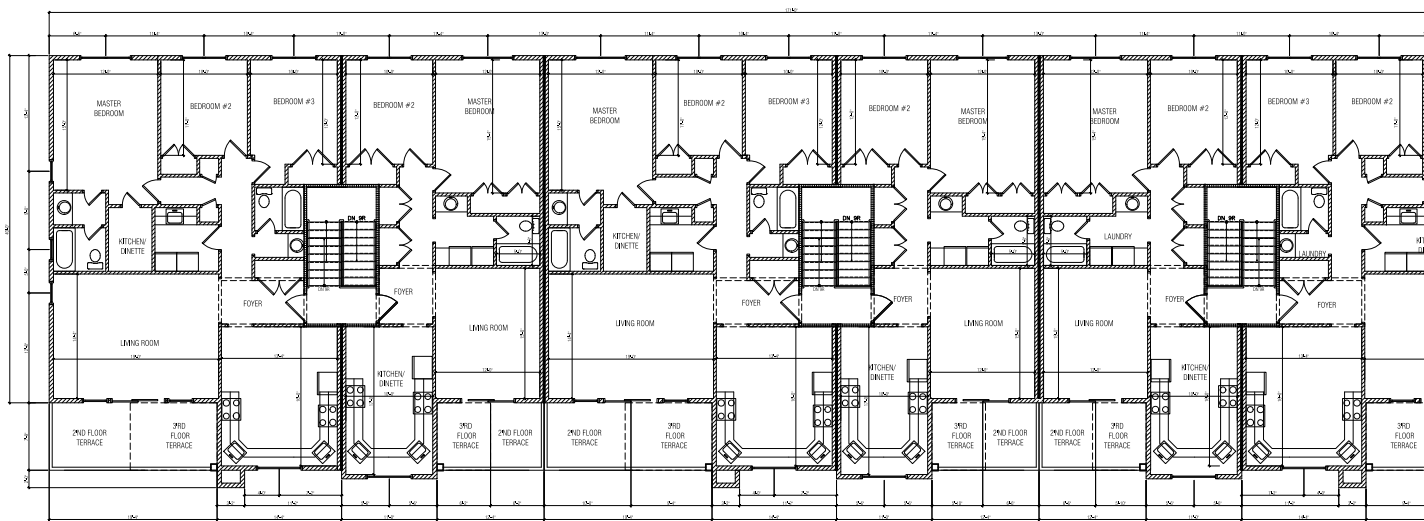


2 SECOND & THIRD FLOOR PLAN
SCALE: 1/4"=1'-0"

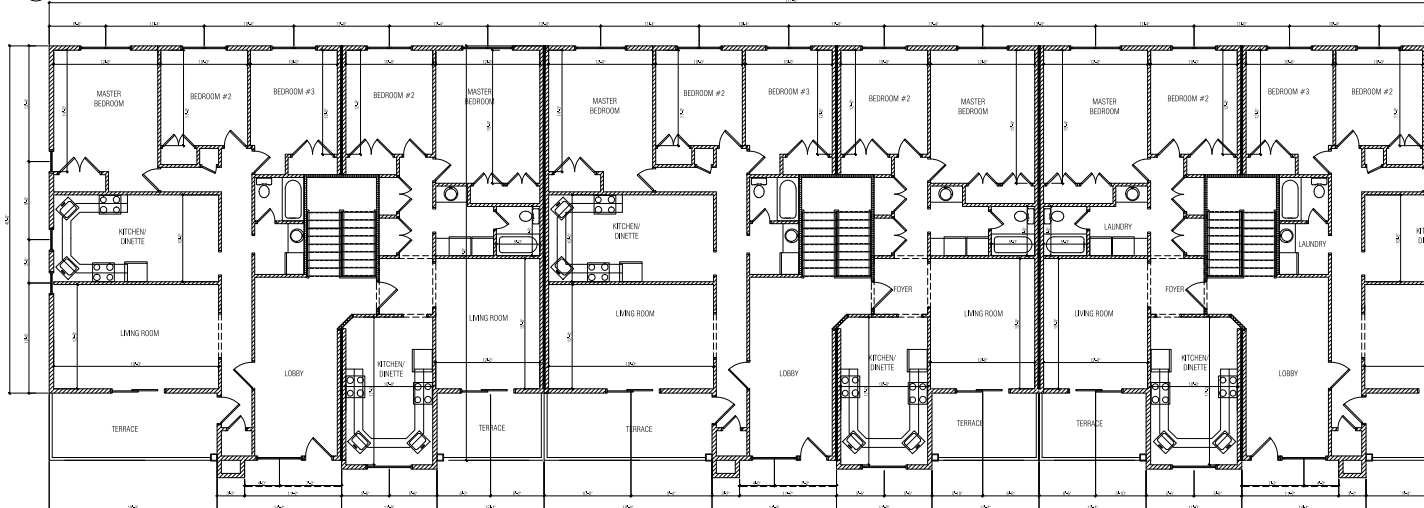

זעהט די נייע זאָנינג מאַפע. אַלע פראַפערטיס וועלכע געפינען זיך אין דעם אָנגעצייכנטן גרינע קאליר זענען אונטער דעם נייעם RB זאָנינג

Legend

-  State Route
-  County Road
-  Local Road
-  Parcels
-  Municipal Boundary
- Zoning District**
 -  RR
 -  RC-1
 -  RC-2
 -  ORI
 -  RB
 -  R-M

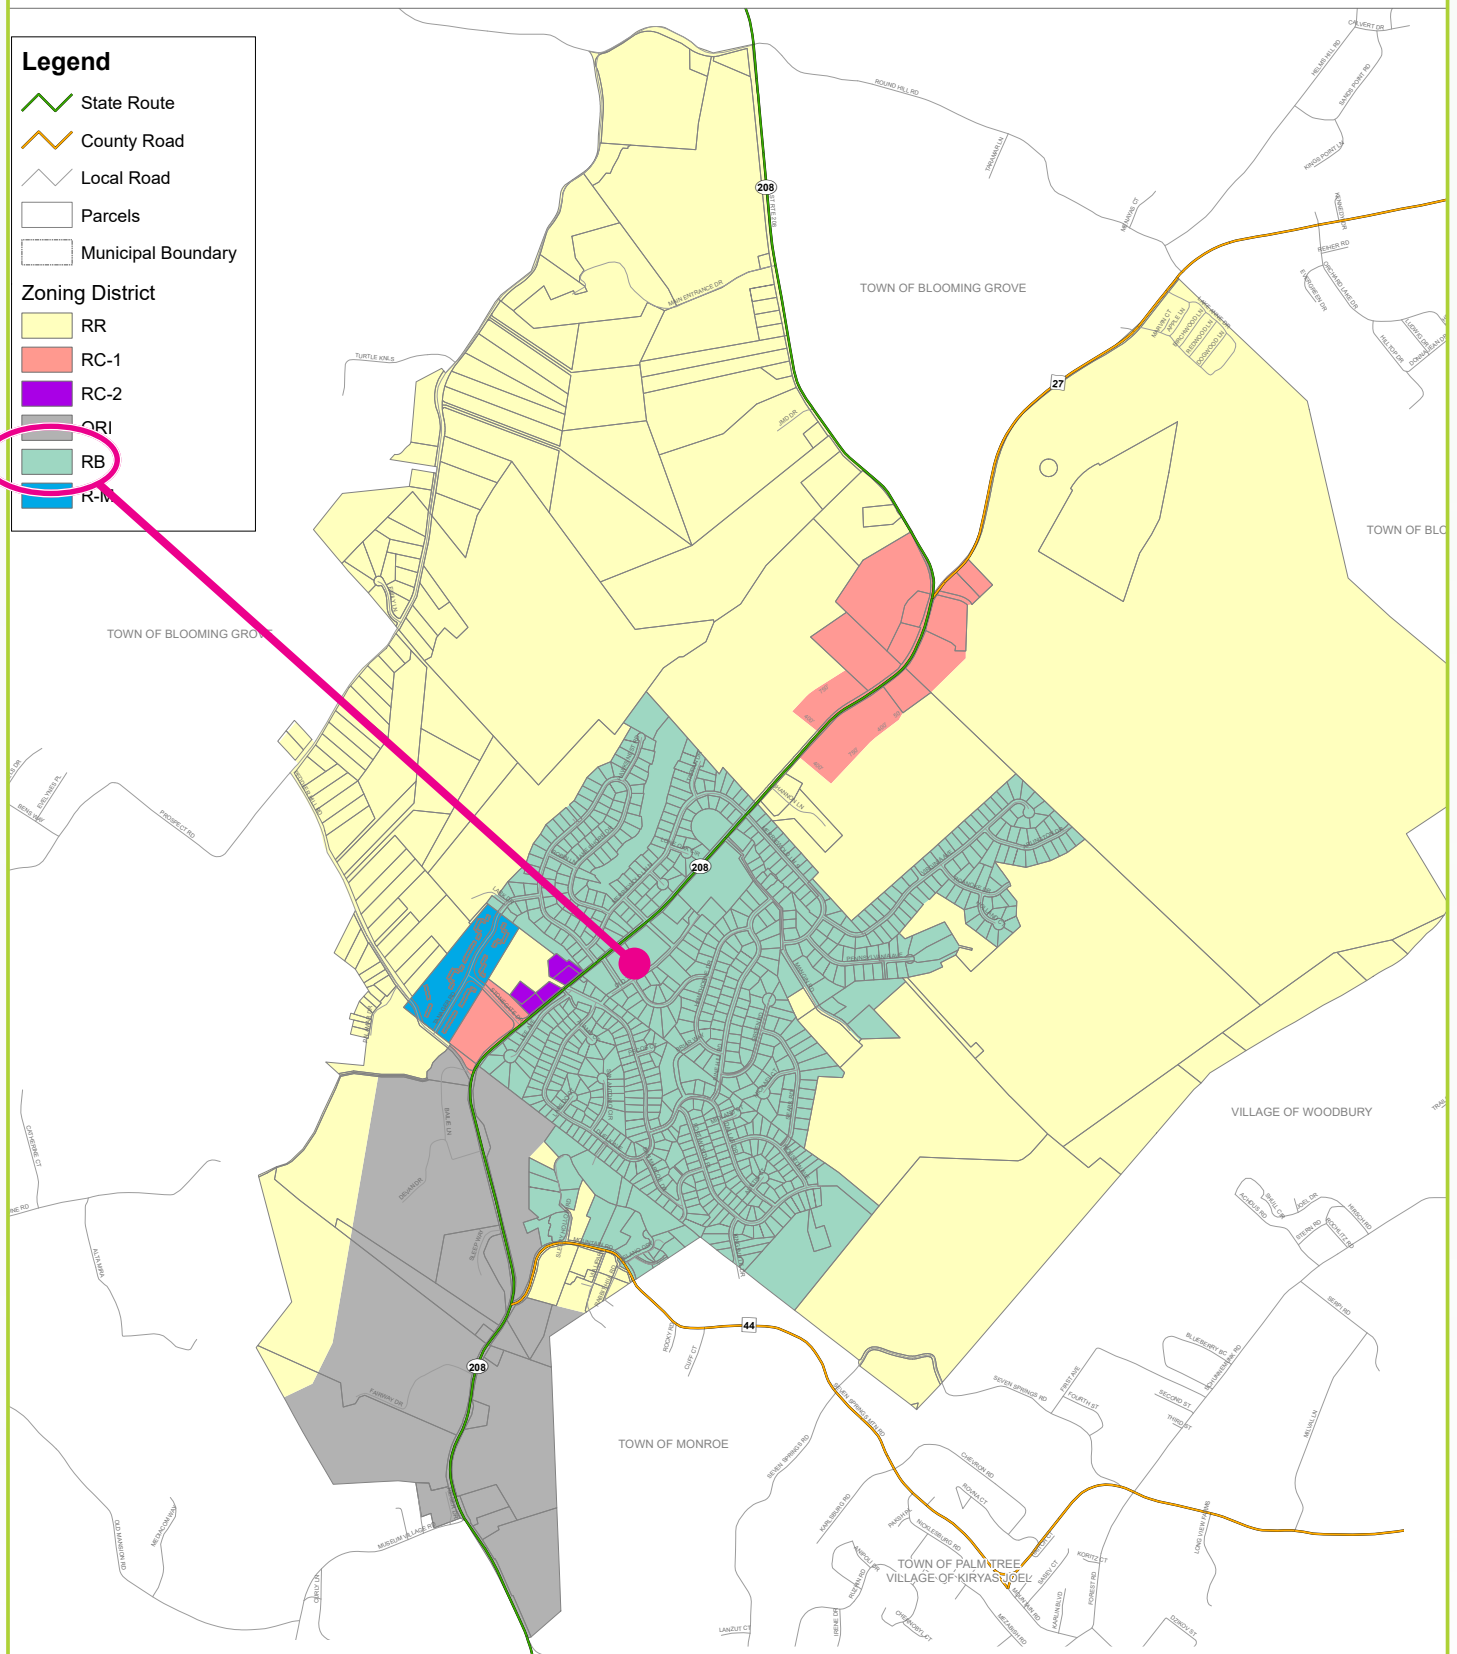

באַמײנאַציע פון דריי ניי-געגרינדעטע קאמיסיעס וועלן פארפיגן ארום אלע פראקטישע און צוגענליכע זאונען אנגעלעגנהייטן

גרינהוט הי"ו, וועלכע וועלן שטיין צו באדינען
תושבי העיר מיט א געטריי שאפט.

די פונקציעס פון דעם פארקס קאמיסיע:

די פארקס קאמיסיע וועט פארפיגן מיט
אלע אנגעלעגנהייטן פון פארק - לאנד אין
דעם ווילעדזש, סיי בהוה און סיי בעתיד, לויט
די נייע רעגולאציעס פון דעם זאונען וואס
פארלאנגט א יעדע גרעסערע דעוועלאפמענט
דארף בויען א באשטימטע צאל פארקס און די
קינדער געבענטשטע פאמיליעס בליעה"ר זאלן
זיך קענען אויסלופטערן מיט א רחבת ידים.

די קאמיסיע וועט באטראכטן און באשטימען
אלע דעטאלן פון די צוקונפטיגע פארקס: וואו
די פארקס זאלן זיך געפינען; וויאזוי זיי זאלן
געבויעט ווערן פראקטיש און צוגענליך; און
וויאזוי עס זאל האבן דעם ריכטיגן לעיאוט,
אויסשטעל און עקוויפמענט, להחיות בהם נפש
כל חי. גלייכצייטיג וועט די קאמיסיע זיך אויך
אפגעבן צו שאפן פרישע פאנדינג צו בויען און
רענאווירן עקזיסטירנדע פארקס, א שטייגער
ווי דער "טענידזשער" פארק וואס ווערט
איבערגעפרישט אין די נאנטע וואכן.

אלס קאמישאנער פון דעם קאמיסיע וועט
דינען העסקן הדגול מו"ה אשר זאב גוטמאן
הי"ו, ווילעדזש טראַסטי, אינאיינעם מיט די
באָרד מעמבער, עסקנים הדגולים מו"ה שמעון
עקשטיין הי"ו, און מו"ה אורי דייטש הי"ו.

ס'איז דער וואונטש פון אונז אלעמען פאר
די ניי - ערוויילטע עוסקים בצרכי ציבור אויף
אלע פאָזיציעס אינערהאלב די קאמיסיעס און
זיי זאלן טאקע באַגלייט ווערן מיט סייצטא
דשמיא און ערפאלג אין די דעליקאטע און
וויכטיגע אַרבעט, וכל העוסקים בצרכי ציבור
הקב"ה ישלם שכרם וישלח ברכה והצלחה בכל
מעשי ידיהם!

געפלאנטן פראיעקט, א שטייגער וויפיל
פארקינג פלעצער עס ווערט צוגעשטעלט; די
ברייטקייט און די הויכקייט פון דעם פראיעקט;
און אלע אַרומיגע איינריכטונגען, די קאמיסיע
וועט איבערגיין אלע פלענער און באשטימען
אז זיי זאלן זיין גרייט צו גיין צו די קומענדיגע
שטאפן און פאָזעס, כדי צו מאַכן זיכער אז
די שטאָט בלייבט מיט איר אייגנארטיגע און
באַ'חנטע כאַראַקטער און עס פארלירט נישט
איר אויסזען צו א "שיבת כרכים קשה" סטיל.

די פונקציעס פון דעם DOT קאמיסיע:

די "דעפארטמענט און טראַנספארטאציע"
וועט פארפיגן אויף אלע אנגעלעגנהייטן
אנבאלאנגט פארקער, טראַפיק, פארקינג,
און פיס גייער סעיפטי אויף אונזערע ראָדס,
סיידוואַלקס, גאסן באלייכטונגען און פארקינג
ערטער, אז אלעס זאל ווערן איינגעאָרדנט
אויפ'ן בעסטן שטייגער, נאָך ביים שטאפן ווען
מען פלאַנירט צו בויען סיי וועלכע סטרוקטור.

יעדער האַונע פראיעקט וועט דארפן
ערהאלטן א זיגל פון דעם קאמיסיע, צו
באשטעטיגן אז דער פראיעקט קומט
טאקע נאָך די נויטיגע פאַרשריפטן פאר די
באקוועמליכקייט און סעיפטי פון מאַטאָריסטן
און פיס-גייער, אין אַקטיווע צוזאמענאַרבעט
מיט מיט די CDRC קאמיסיע.

דער באָרד וועט אויך זיך באַפאַסן אויפ'ן
לעגאלן און פינאַנציעלן פראָנט, צו אַרבעטן
און ערהאלטן פרישע נויטיגע פאָנדינג און
רעגירונג גרענדס, פאר אונזערע פובליק
ראָדס, סיידוואַלקס, און גאסן באלייכטונגען.

אלס קאמישאנער פון דעם קאמיסיע איז
אויפגענומען געוואָרן העסקן הדגול מו"ה לייב
ראָנער הי"ו, ווילעדזש טראַסטי, אינאיינעם
מיט די באָרד מעמבער, העסקנים הדגולים
מו"ה יעקב חיים כ"ץ הי"ו און מו"ה אברהם אבא

אינאיינעם מיט די היסטאָרישע אַנטוויקלונג
אין שטאָט מיט דעם נייעם זאָנינג טויש וואָס
וועט ברענגען אַ נייע עפאָכע פון דירות אין
דער גאַנצער אומגעגנט, האָט די ווילעדזש
באָרד געשטימט, דעם פאַרלאָפּענעם מאָנטאָג
ראה, אויף אַ פאַראייניגטע רעזאָלוציע, וואו
ס'איז באַשטעטיגט געוואָרן די אויפנאַמע פון
דריי באַזונדערע קאָמיסיעס וועלכע וועלן
באַגלייטן די דראַמאַטישע הרחבת גבולי העיר
מיט אחריות און ישוב הדעת.

די דריי קאָמיסיעס זענען ווי פאלגענד: די
קאָמיסיע דעזיין רעוויזא קאָמיסיע CDRC, די
דעפארטמענט און טראַנספארטאציע קאָמיסיע
DOT, און די פארקס קאָמיסיע.

די פונקציעס פון דעם CDRC קאמיסיע:

די קאָמיסיע דעזיין רעוויזא קאָמיסיע
וועט שטיין אונטער די אויפזיכט פון העסקנים
הדגולים, עוסקים בצרכי ציבור באמונה, הר"ר
יצחק עקשטיין הי"ו און הר"ר יואל שטערן הי"ו
און עס וועט אייגנטליך אויספירן אַ וויזיע וואָס
האָט שוין פונקציאָנירט דורך דעם ווילעדזש
אויך ביז יעצט, אָבער אַצינד וועט דאָס זיין אַן
אַפיציעלע אונטערנעמונג וואָס וועט קענען
אינפארסירט און באַגלייט ווערן לעגאַל און
געזעצליך.

אין עוד מלבדו

RAPID CARE

YOUR COMMUNITY URGENT CARE

**COVID
TESTING**

No out of pocket
cost

סקנדזשול

זונטאג ביז פרייטאג:
פון 4:00 נאכמיטאג
ביז 12:00 בינאכט

שבת קודש
פון 12:00 מיטאג
ביז 12:00 בינאכט

מיר שטייען אייך גרייט צו סערווירן
מיט עמערזשענסי רום דאקטוירים
צו אייער צופרידנהייט!

אזאלע צוהייל!

WALK IN!
NO appointments needed!

815 NY-208

South Blooming Grove (former Bank)

845.525.2000

די בלומינגראוו
שאטל וועט
זיך אפשטעלן
פארנט פון די
לאקאציע ביי
אלע ראוטס

**Blooming Grove
Shuttle**
845-637-1414

BG shuttle
P.O. Box 808
Monroe NY 10949