
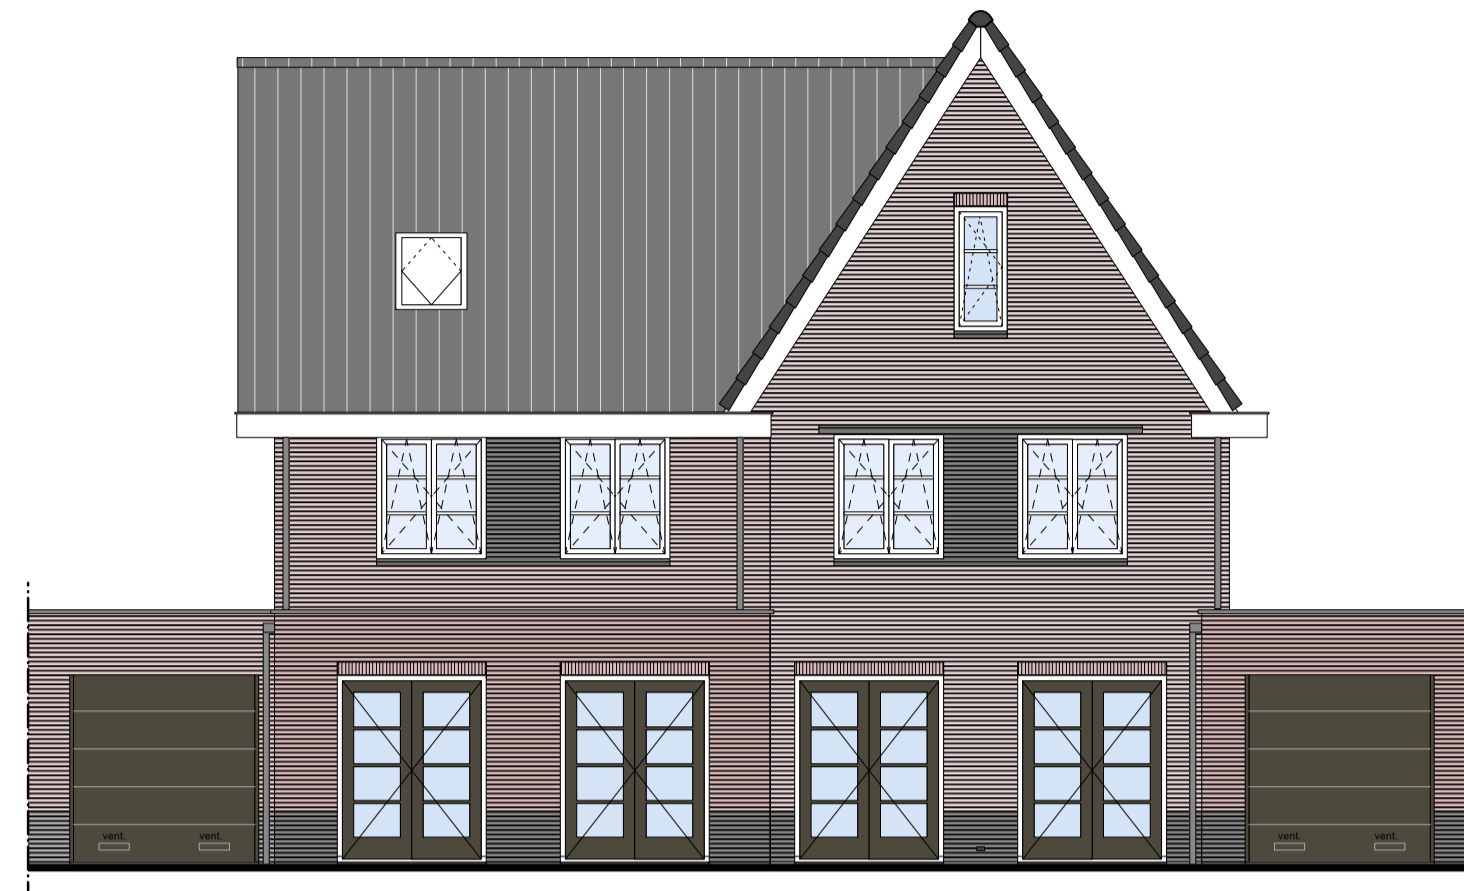


### Uitbouw 1,2m


optie toepasbaar voor alle bnrs. van dit type (BNR22 t/m BNR27)

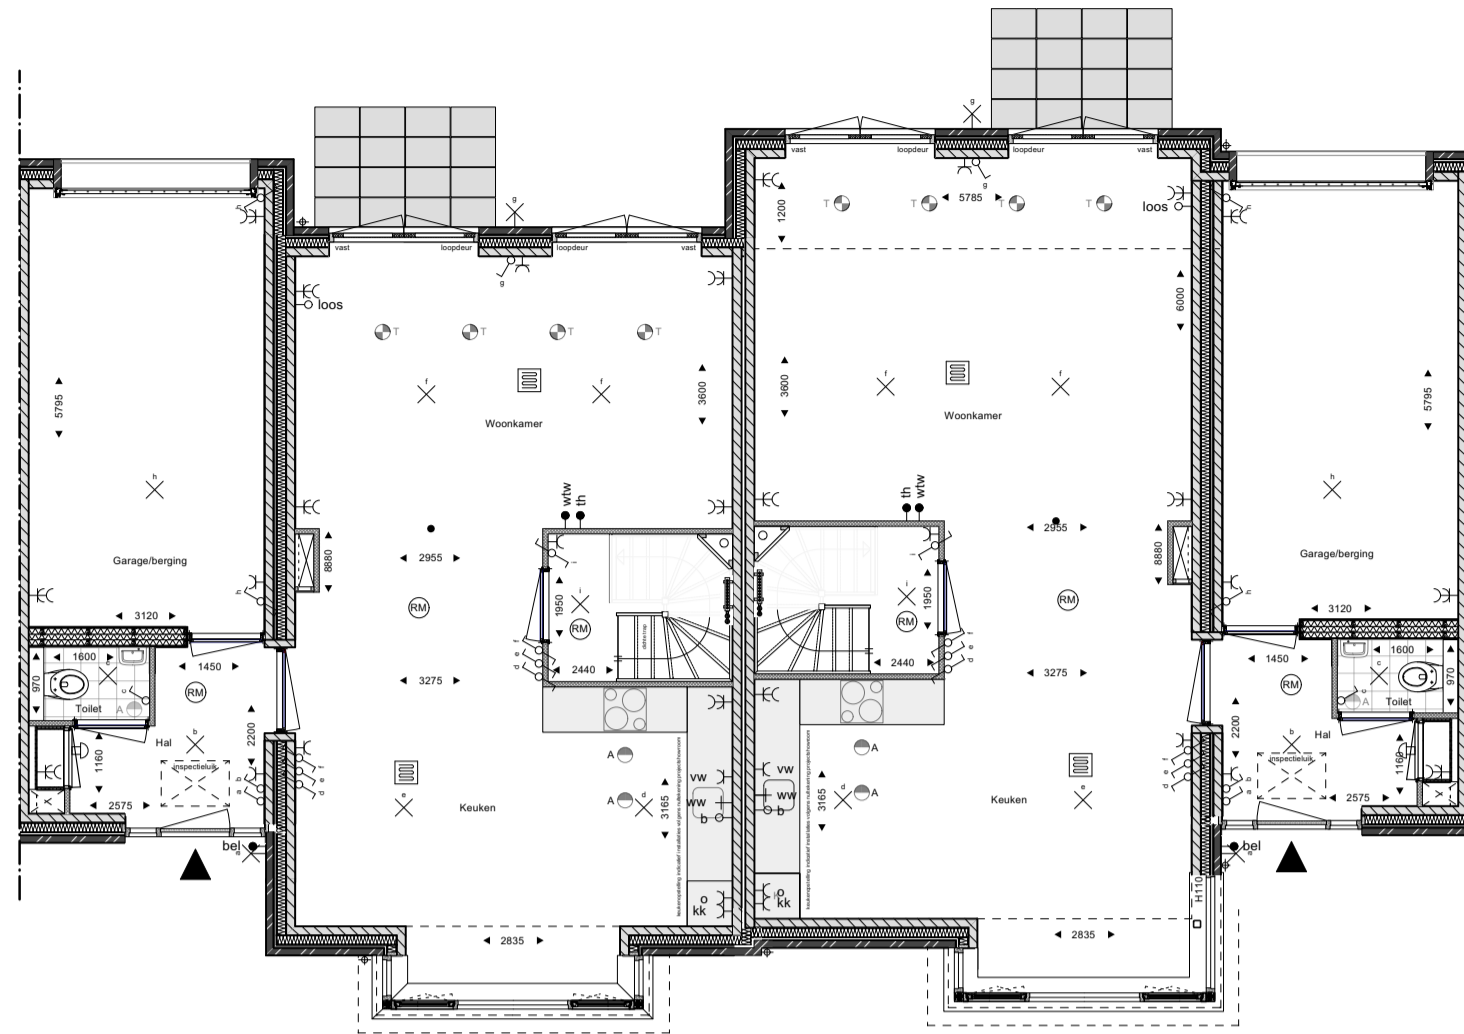

Noordgevel


### Alternatief indeling 1e v. - badkamer

optie toepasbaar voor alle bnrs. van dit type (BNR22 t/m BNR27)

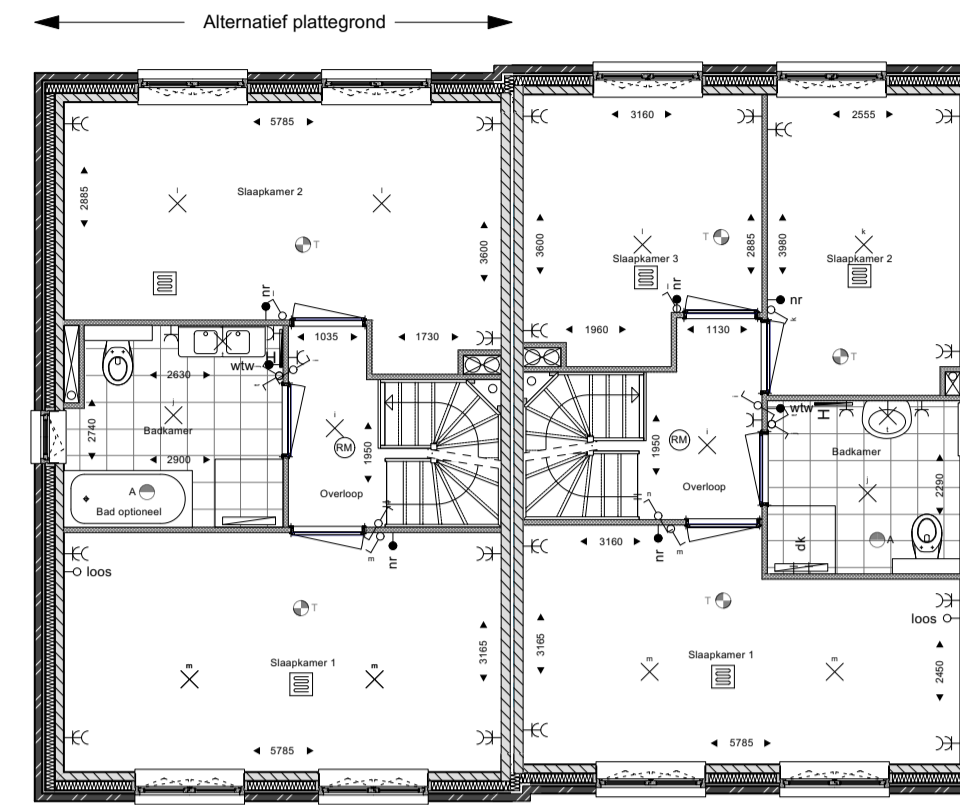



### Alternatief indeling 1e v. - optie toilet

optie toepasbaar voor alle bnrs. van dit type (BNR22 t/m BNR27)

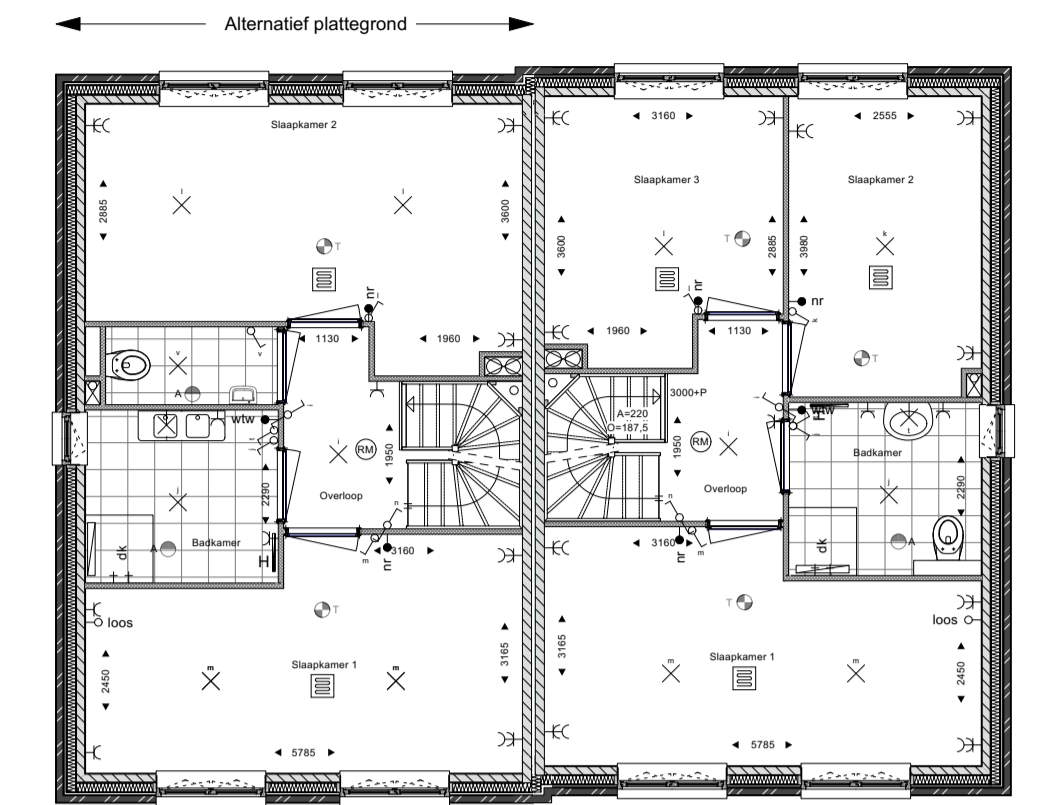

### Uitbouw 2,4m


optie toepasbaar voor alle bnrs. van dit type (BNR22 t/m BNR27)

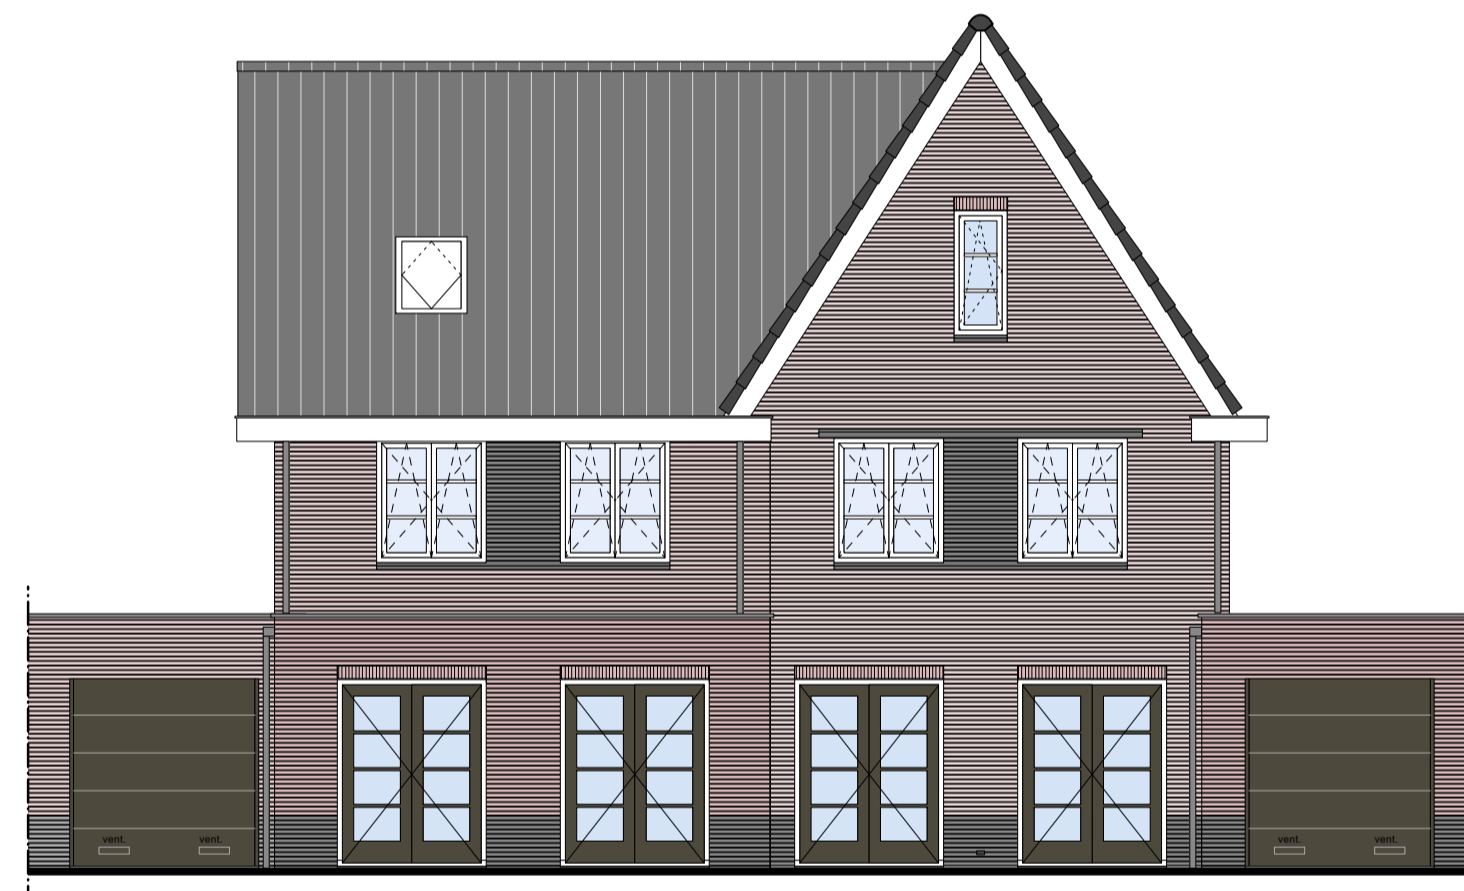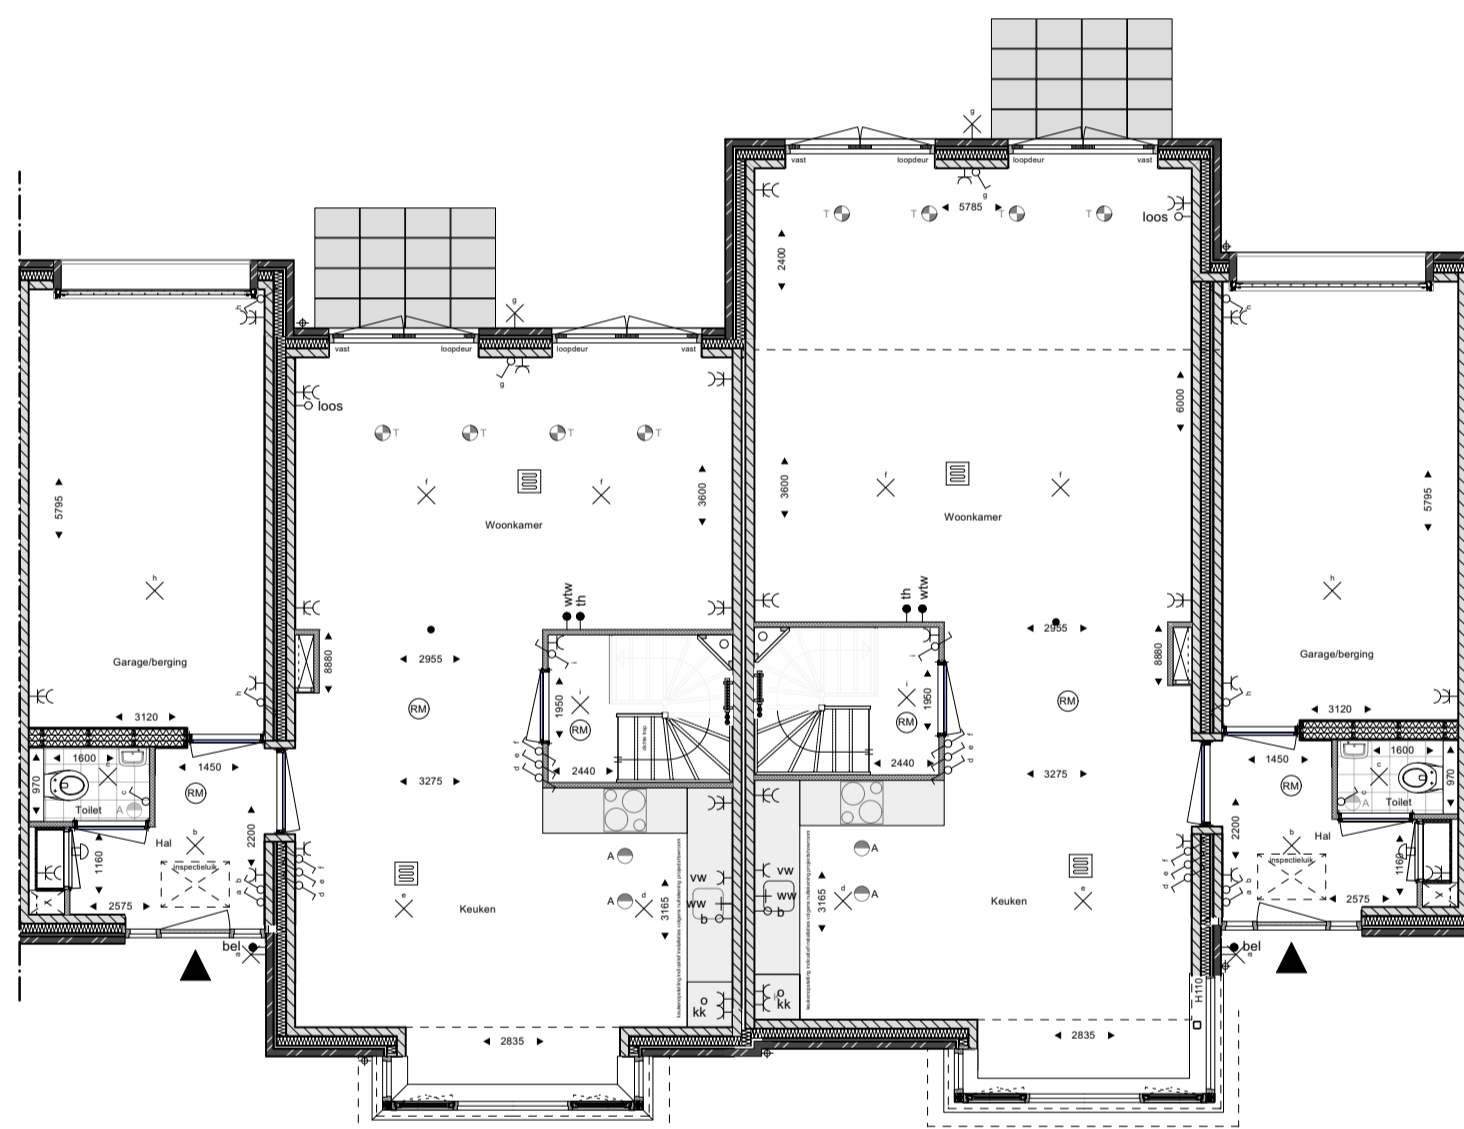

Noordgevel


### Alternatief indeling 1e v. - optie toilet

optie toepasbaar voor alle bnrs. van dit type (BNR22 t/m BNR27)

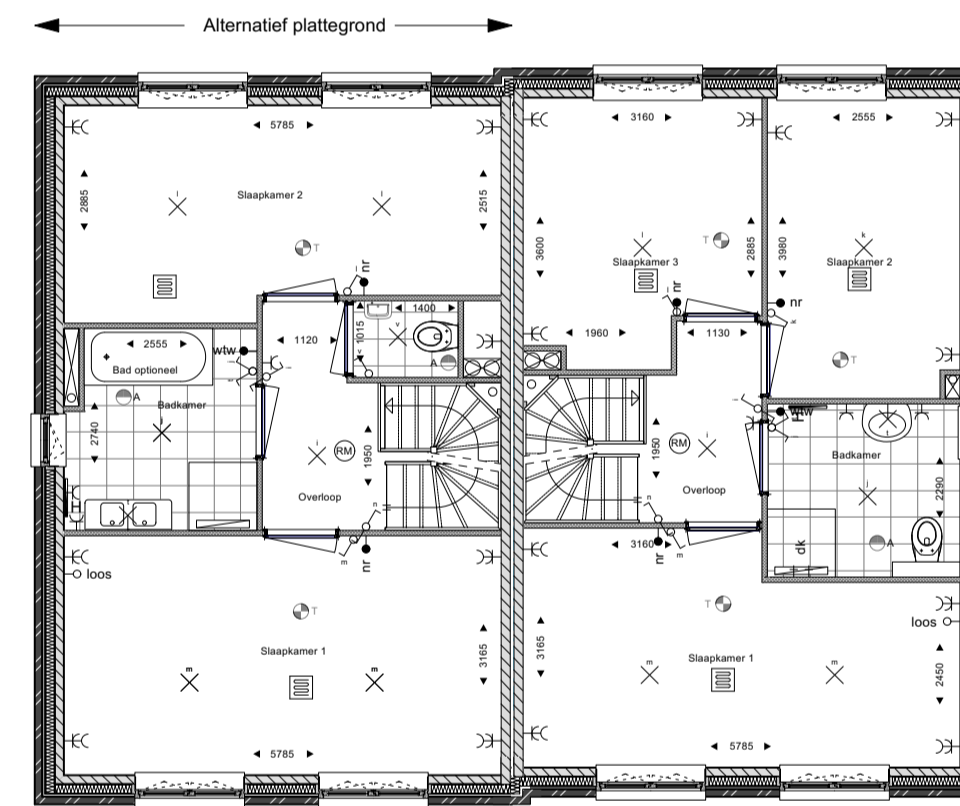


### Alternatief indeling zolder

optie toepasbaar voor alle bnrs. van dit type (BNR22, BNR24 en BNR26)

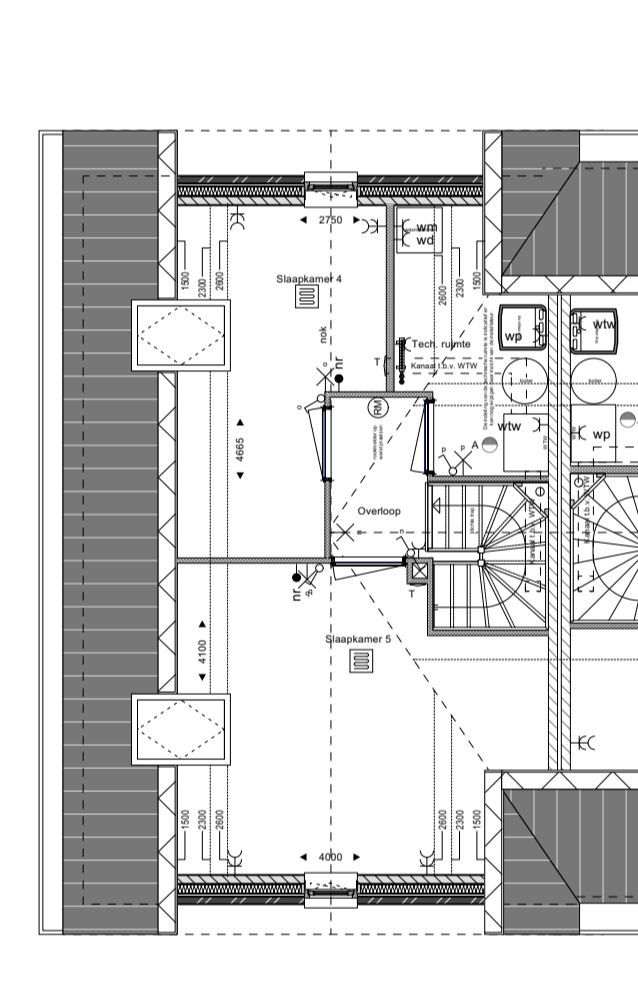


### Positie keuken naar achteren

optie toepasbaar voor alle bnrs. van dit type (BNR22 t/m BNR27)

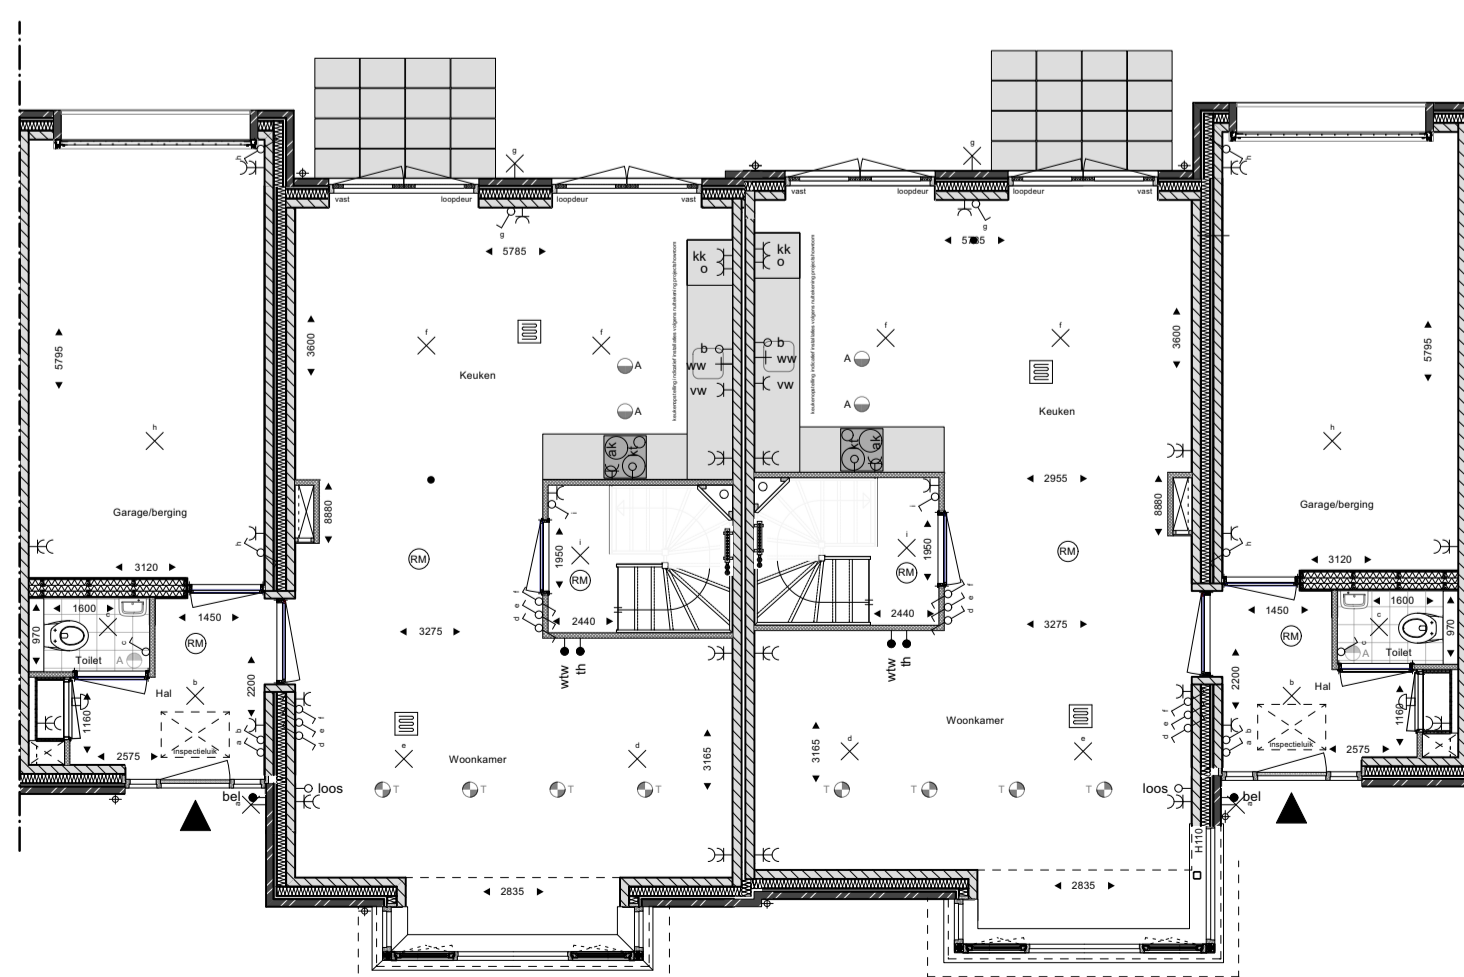



### Optie trapkast

optie toepasbaar voor alle bnrs. van dit type (BNR22 t/m BNR27)

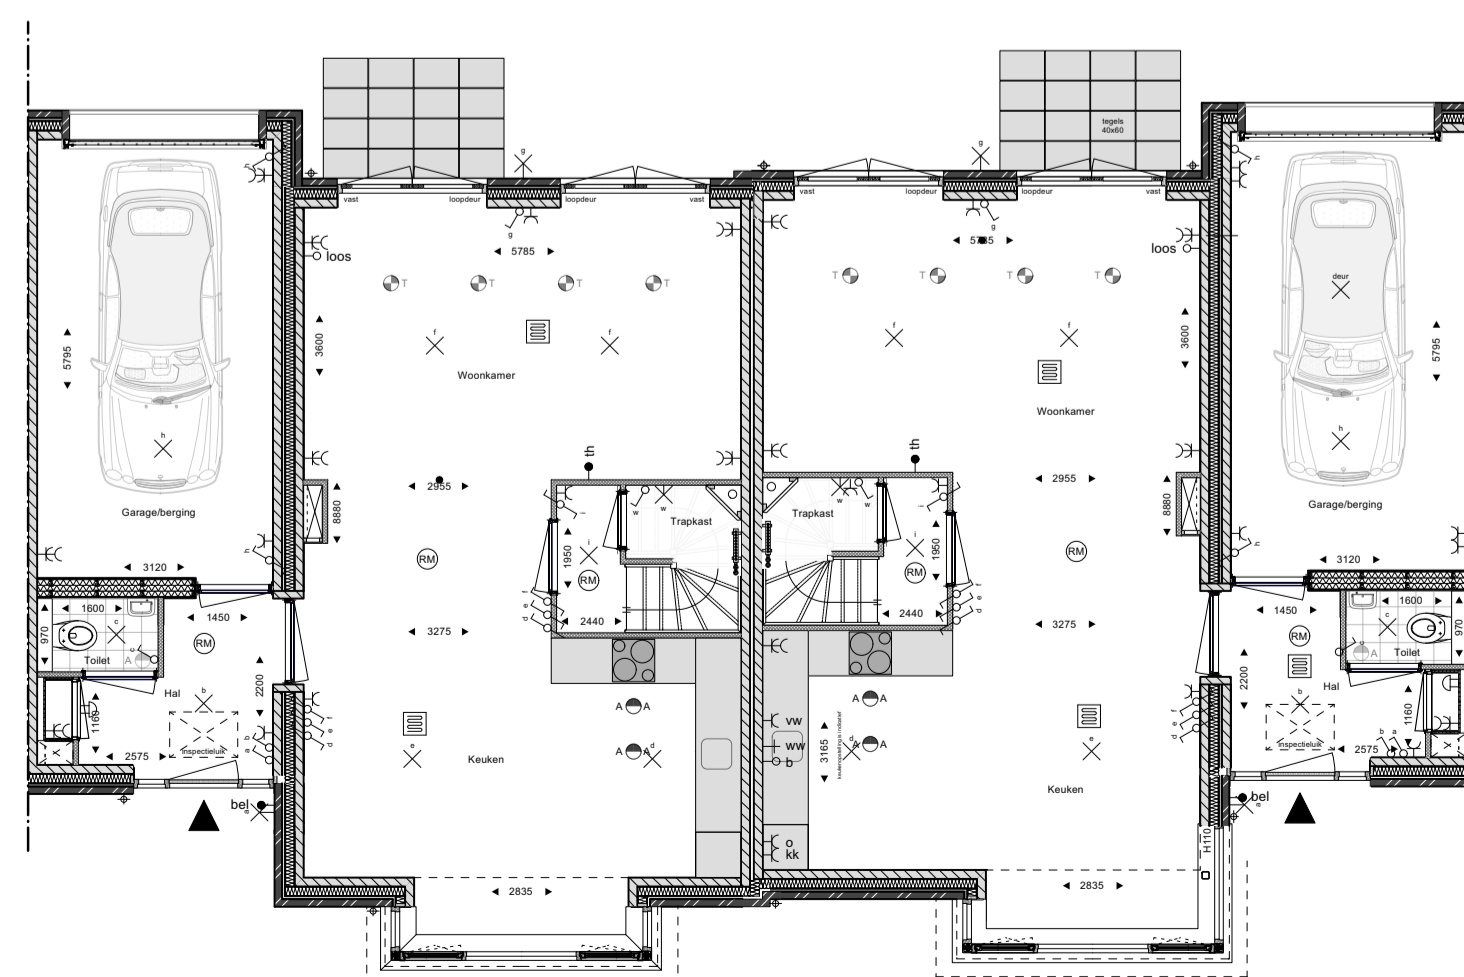

### Alternatief indeling zolder - icm dakkapel

optie toepasbaar voor alle bnrs. van dit type (BNR23, BNR25 en BNR27)

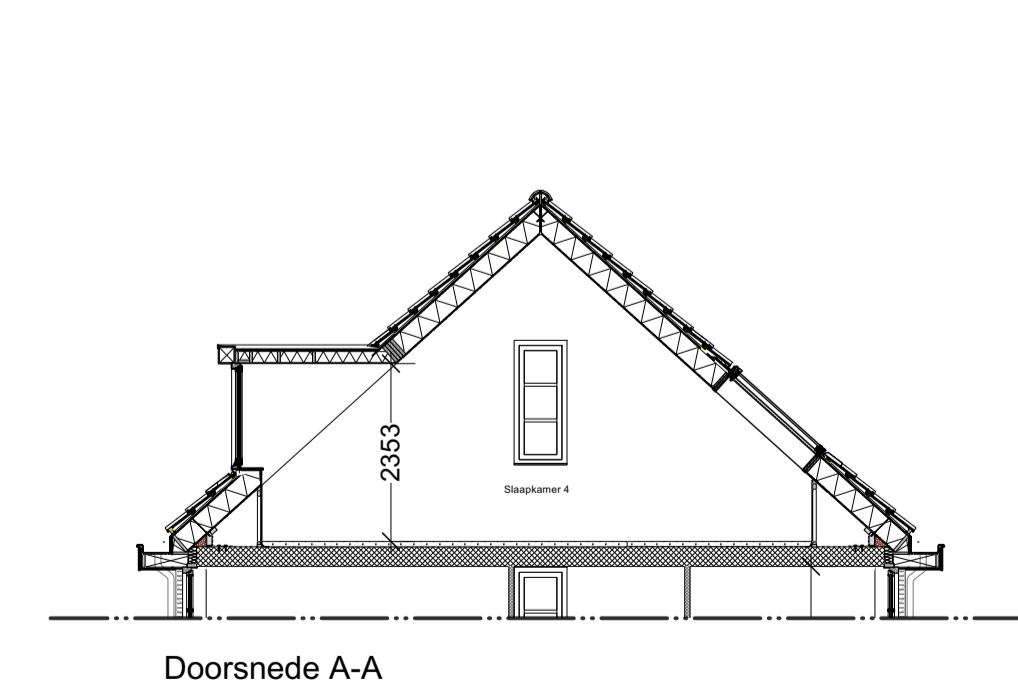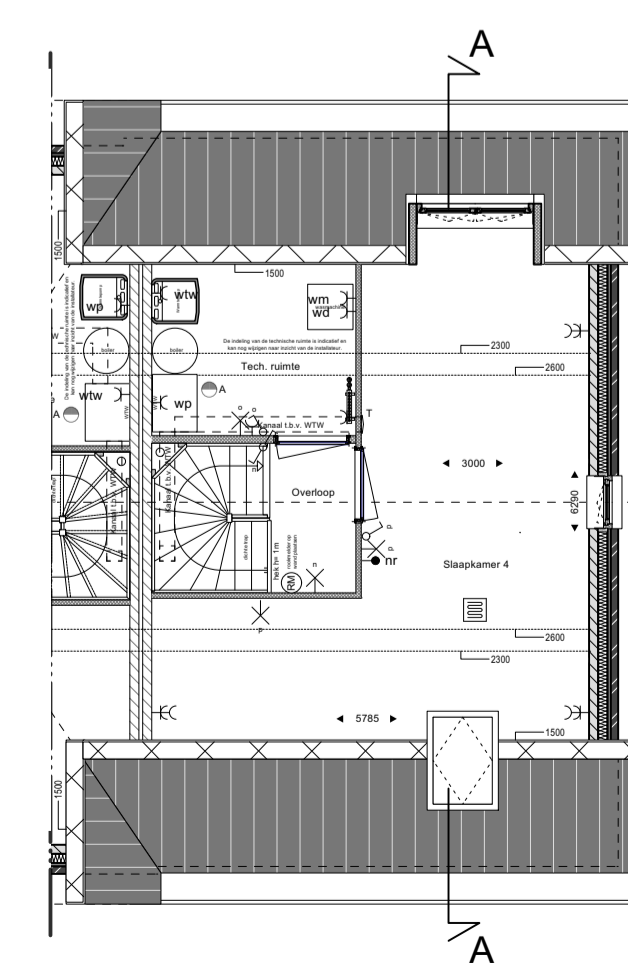

Doorsnede A-A



VERKOOPTKENING  
Opties TOEK woning

DATUM 13-5-2026  
SCHAAL 1:100  
FORMAAT A1  
OPDRACHTGEVER

ARCHITECT

