

PORTFOLIO

TORBJORN
LANGLID

Innholdsfortegnelse

1. Introduksjon

- CV

2. Kursbevis

- Archicad Grunnkurs

3. Prosjekter

- Kommersiell Interiorarkitektur og Grønn Økonomi (KOG2100 - Vår 2024)
- Rehabilitering og Vern (REV2100 - Vår 2024)
- Profesjonell Praksis (PRF2100 - Host 2023)
- Konseptuelle Rom for Alle (KOR1102 - Vår 2023)
- Kommersielle Rom (KOR2100 - Host 2023)
- Boligens Rom og Funksjoner (BRF1100 - Host 2022)
- Project Henning (Host 2023 / Vår 2024)

4. Tekniske Tegninger

2024



CREATIVE PORTFOLIO

www.Langliid.no



TORBJØRN DAHL LANGLID

BACHELOR I INTERIØRARKITEKTUR



KONTAKTER

+47 46891960
langliid@yahoo.com
66A Grefsenveien, Oslo,
0487, Norway
Langliid.no

FERDIGHETER

Adobe Photoshop
Adobe Premiere
Adobe Illustrator
Adobe Indesign
ArchiCAD
Blender
Cinema 4d
Sony Vegas
Google SketchUp
Twinmotion
Enscape



OM MEG

Som en **nysgjerrig, kreativ og ansvarsbevisst** 25-åring, bringer jeg med meg gode **samarbeidsevner** og evnen til å ta **initiativ**. Samtidig finner jeg stor glede i skaperprosesser innen **kunst, grafisk design, 3D-modellering og arkitektur**. Jeg behersker en rekke anerkjente programmer innen disse feltene og har god forståelse for bruksområdene deres. Denne interessen har ledet meg inn på en utdanning innen interiørarkitektur, hvor jeg kan utfolde den kunstneriske siden samtidig som jeg tilegner meg dyp fagkunnskap.

Tidligere erfaringer fra male/oppussingsoppdrag, barnehage og kreative arrangementer har utviklet teamspill-evnen min. Ett år i Carlings, med ansvar for **salg, kundeservice, utstillinger og vareekspedisjon**, ga meg solid innsikt i viktigheten av **god service og effektiv oppgaveløsning**.

Jeg er **drevet** av et ønske om å skape **unike, funksjonelle og bærekraftige** løsninger. Jeg ser frem til å bringe mine ferdigheter og kreativitet til en organisasjon som verdsetter **innovasjon og kvalitet**, og bidra til å skape inspirerende miljøer som gjør en **forskjell**.

ARBEIDSERFARING

Assistent, Saloni, Oslo
mai 2024 - Nåværende

Medarbeider, Humana omsorg og assistanse
juni 2022 - Nåværende

Medarbeider, Uloba
des. 2023 - Nåværende

Assistent, Oterhaugen Barnehage og Hammerdalen Barnehage
jan. 2019 - mai 2022

Salgskonsulent, Enevo AS
aug. 2018 - des. 2018

SPRÅK

Engelsk
Spansk
Tysk

FØRERKORT

Fører kort klasse
Klasse B og AM

UTDANNING

Bachelor i Interiorarkitektur, Høyskolen Kristiania
2025

Studiespesialisering, realfag, Verdal Videregående Skole
2018

Design Klær og Interior, Oslofjord Folkehøgskole
2022

Generell ungdomsskole utdanning, Verdalsora Ungdomsskole
2015

FRITIDSAKTIVITETER

Tillitsvalgt, Høyskolen Kristiania, Oslo
sep. 2023 - Nåværende

Creative Director og Grafisk Designer for AWE collective
jan. 2022 - jan. 2023

Teamleder i Dugnadsinnsats
jan. 2016 - jan. 2018

PERSONOPPLYSNINGER

Fødselsdato
06 feb. 1999
Nasjonalitet
Norsk



KURSBEVIS

ARCHICAD GRUNNKURS

Torbjørn Langlid

Nordic BIM Group bekrefter at kandidaten har deltatt på 3-dagers grunnkurs i Archicad som omfatter Archicads tegneverktøy, oppbygging av en 3D-modell, arbeidstegninger, presentasjon og objektforståelse.

Isometric Axonometry

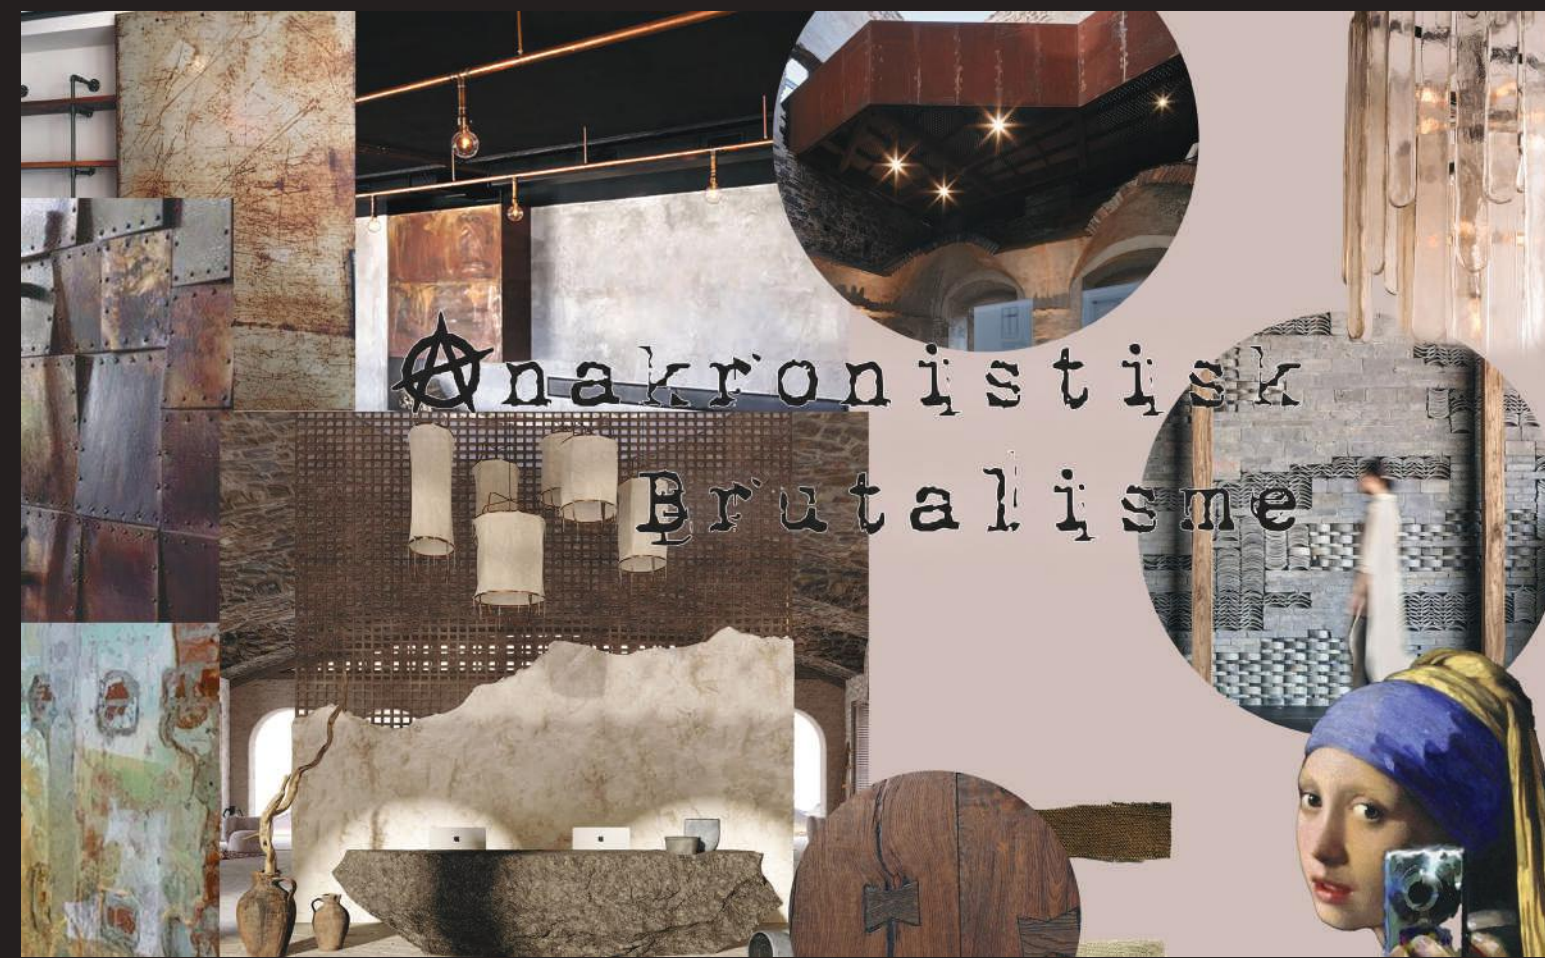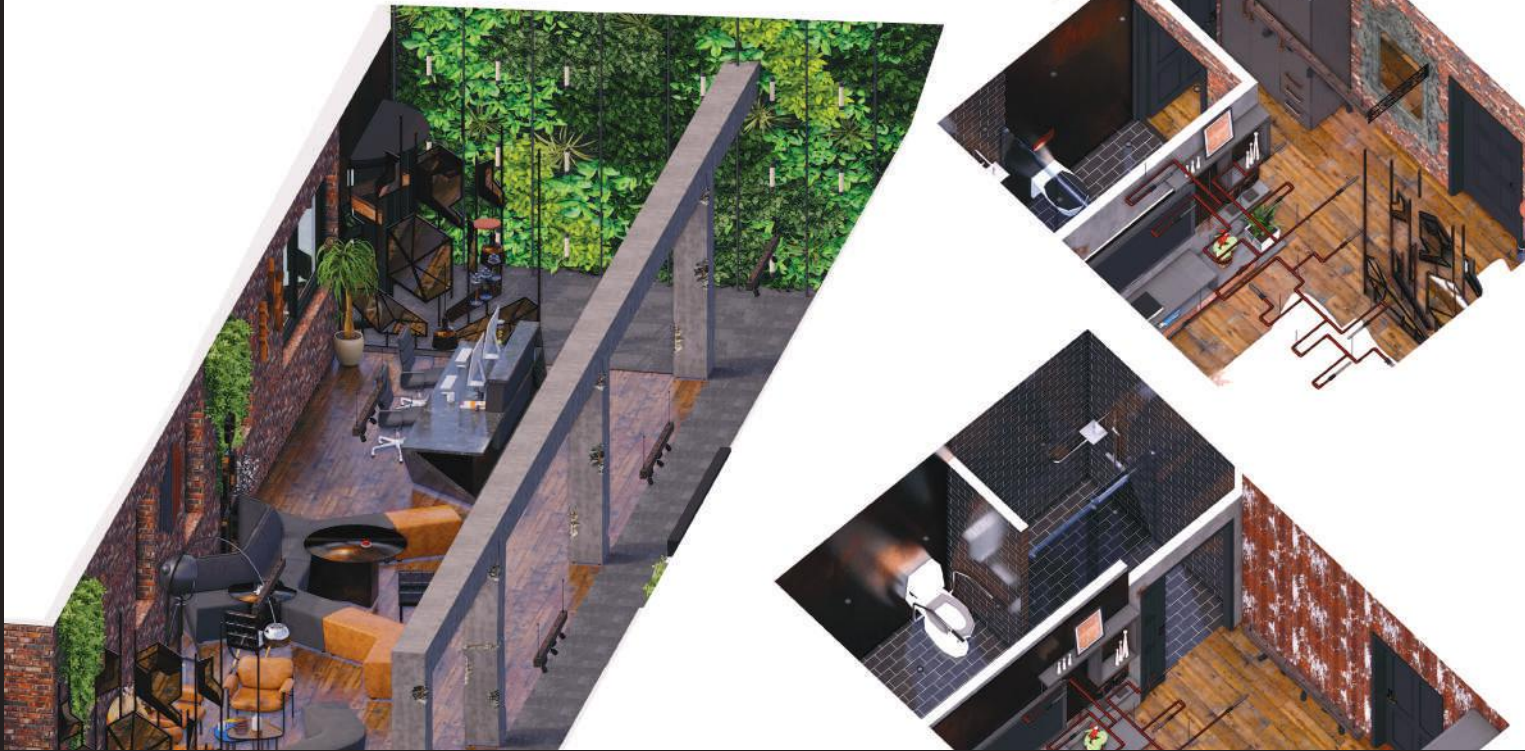

I mine prosjekter er bærekraftig materialvalg en hjørnestein, med et sterkt fokus på å bruke rå, ærlige og miljøvennlige materialer. Inspirert av prinsippene i "Doughnut Economics" av Kate Raworth, har jeg jobbet med å integrere sirkulær økonomi i designprosessen.

Et eksempel er gjenbrukshotellet på Løkka, hvor jeg valgte å eksponere betongen og teglsteinen for å skape en autentisk og tidløs estetikk. Ved å bruke resirkulert stål og tre sammen med eksisterende materialer, har jeg skapt et hotell som kombinerer moderne komfort med en rå og ærlig uttrykksform.

Kommersiell interiørarkitektur og grønn økonomi
KOG2100 - Vår 2024





Kommersiell interiørarkitektur og grønn økonomi

KOG2100 - Vår 2024



Flow Café & Art Haven kombinerer det beste av to verdener: en koselig kafé og et dynamisk kunstgalleri. Med fokus på bærekraft og lokal produksjon, har jeg designet et rom som fremmer både sosial interaksjon og kunstnerisk utfoldelse. Dette prosjektet viser hvordan gamle bygninger kan transformeres til levende kulturelle knutepunkter gjennom innovativ interiørarkitektur.



Rehabilitering og vern
REV2100 - Vår 2024



Rehabilitering og vern
REV2100 - Vår 2024



The Cognitive Canvas er et avant-garde kontordesign for reMarkable som kombinerer biofilisk design, universell preferanse og avant-garde kunst for å skape et unikt og stimulerende arbeidsmiljø.

Inspirert av Dadaismens radikale ideer fungerer dette konseptet som et blankt lerret for kreativ utfoldelse, og hver designelement er nøye utvalgt for å fremme trivsel, produktivitet og innovasjon. Prosjektet legger vekt på bærekraftige materialvalg og kortreiste ressurser for å sikre en miljøvennlig utforming.





Profesjonell praksis

PRF2100 - Høst 2023



Profesjonell praksis
PRF2100 - Høst 2023

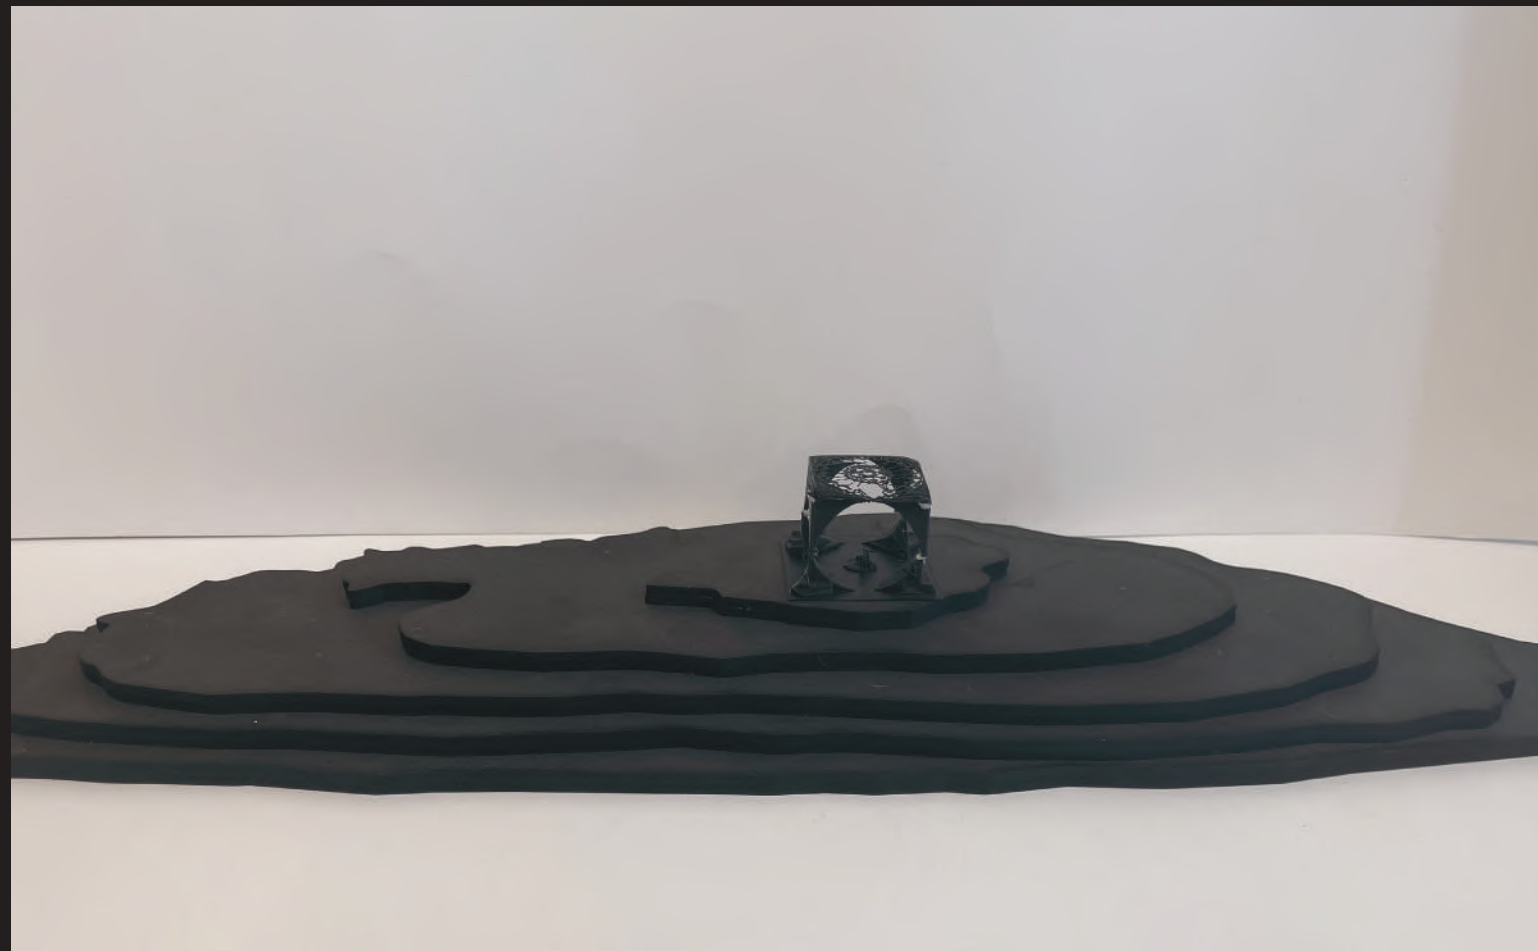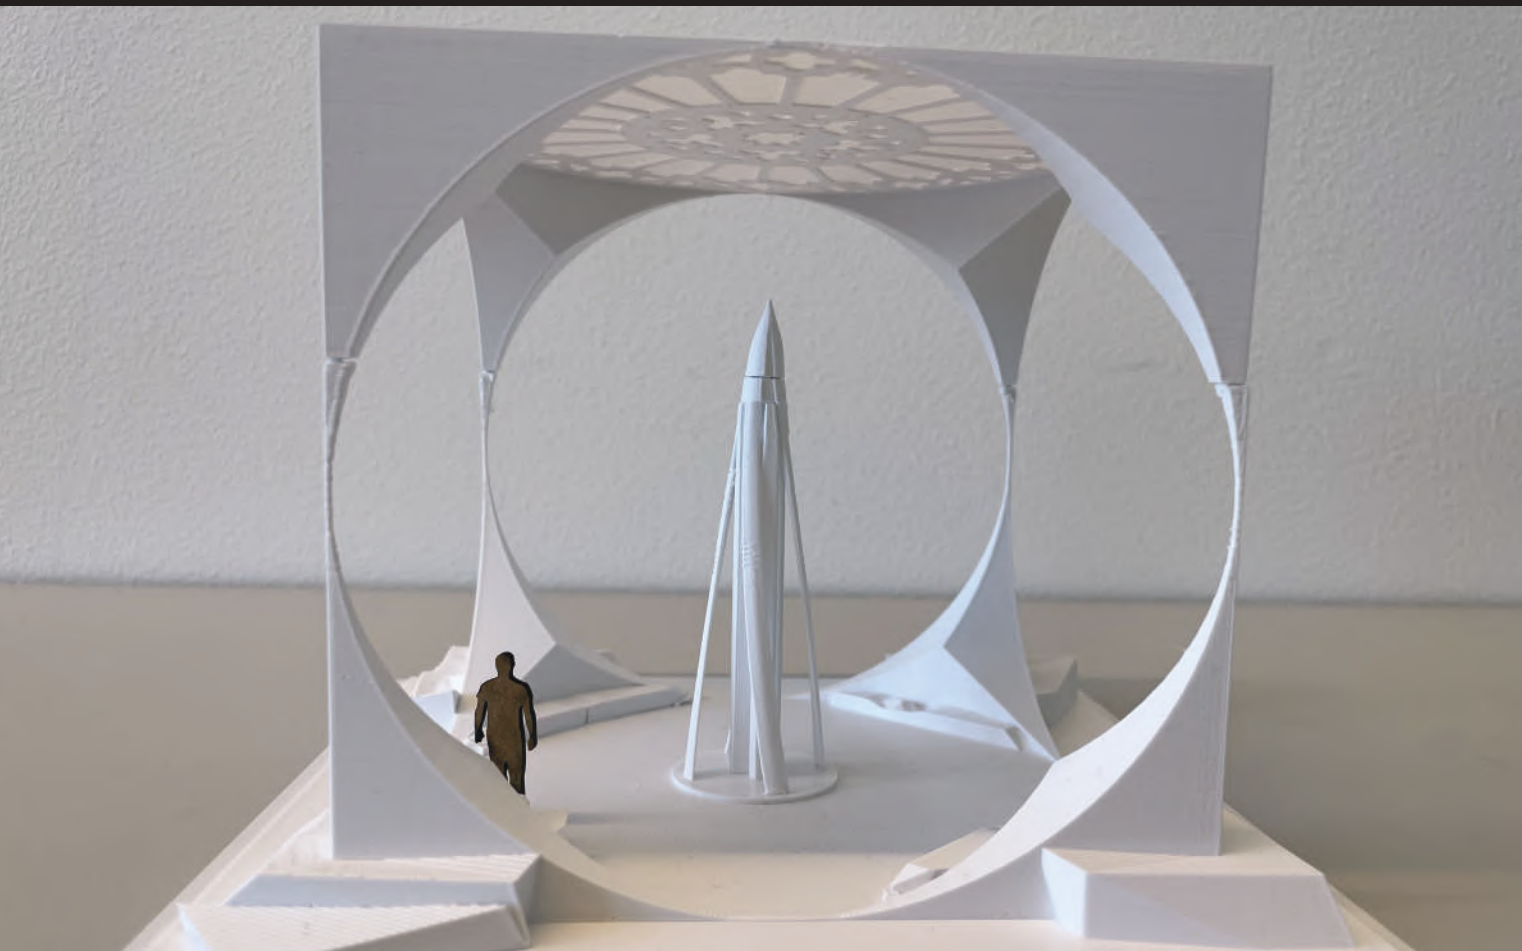


I dette prosjektet har jeg utforsket materialvalg og belysning for å skape en bærekraftig og estetisk tiltalende opplevelse. Ved å bruke resirkulert stål og glassfiberarmert betong har jeg formet et landskap som kombinerer styrke og fleksibilitet. Belysningen, fra de subtile lyktene langs stien til den strålende LED-belysningen på kuben og spiralen, er nøye designet for å skape magi og forundring. Gjennom innovasjon, som bruk av VR-briller i designprosessen, har jeg utforsket grensene for kreativitet og teknologi.

Den 3D-printede modellen i 1:50 skala viser strukturen mens den lille modellen på det laserkuttede terrenget gir en klar visualisering av plasseringen av prosjektet.

Konseptuelle rom for alle

KOR1102 - Vår 2023

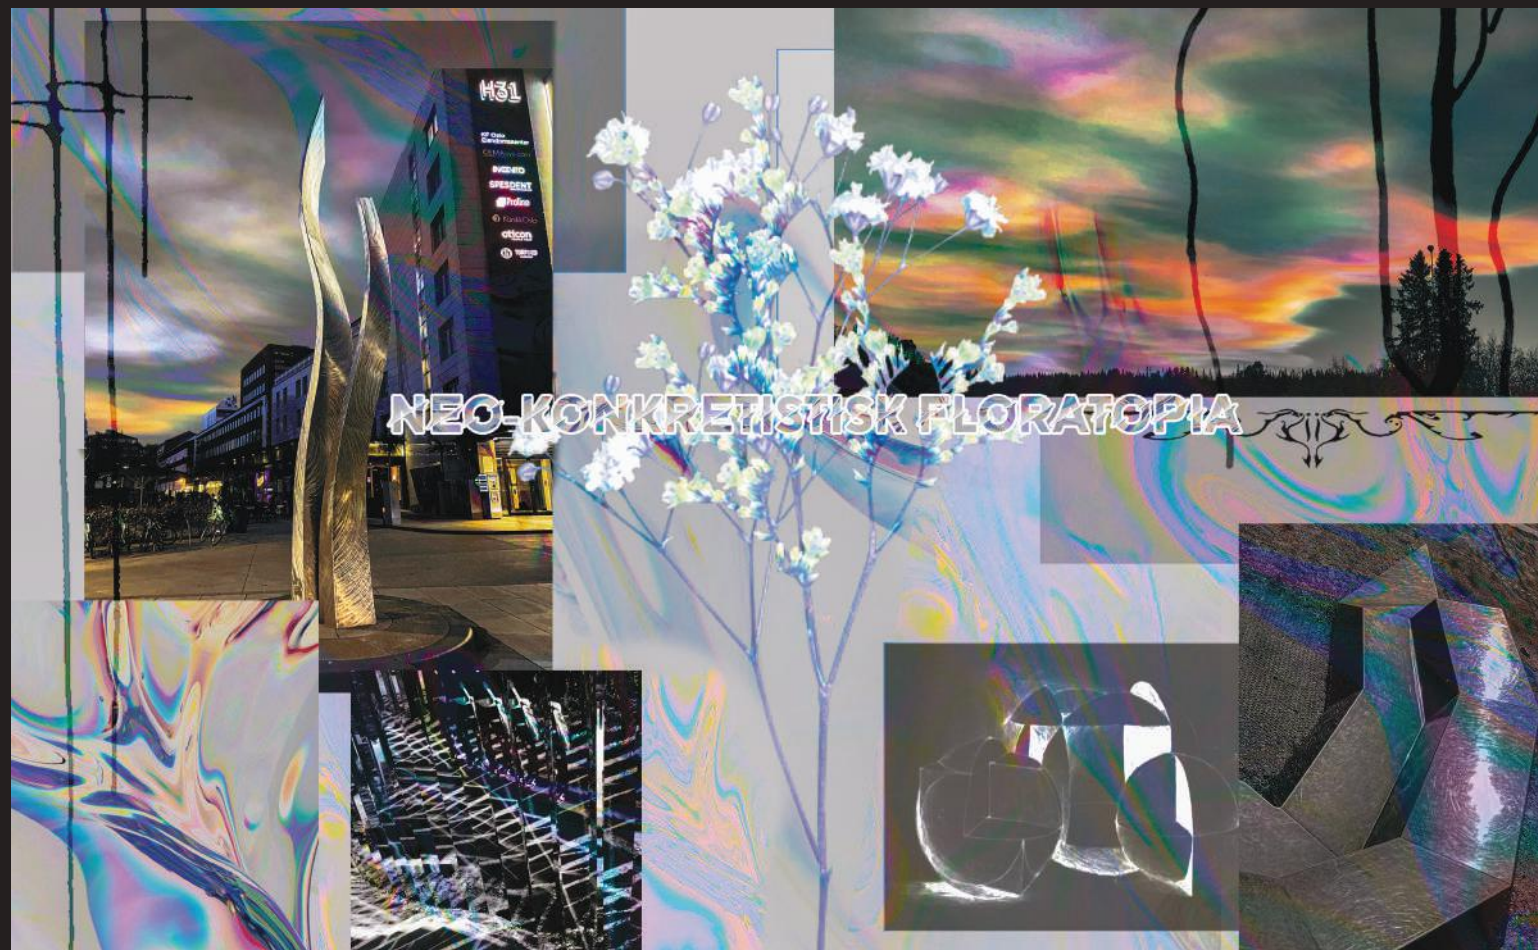



Konseptuelle rom for alle
KOR1102 - Vår 2023



Kommersielle rom
KOR2100 - Høst 2023



Bilde	Beskrivelse	Forklaring	Prod/Lev	Antall/m2	Bilde	Beskrivelse	Forklaring	Prod/Lev	Antall/m2
	Vaskemaskin	Frontmatet vaskemaskin, monteres inne i plassbygd skap under servant på bad. Se tegning 1A-04. Produktnummer: EW7F6448W4	Electrolux/Skousen.no	1		Pedibøtte	ZONE NOVA. Produktnummer: 331971	Bademiljø	1
	Klosett	Lau'en Kartell, stort matt. Produktnummer: 6157261. H: 340mm B: 370mm D: 545mm. Løkk Lau'en Kartell, sort matt, soft close/quick release. Produktnummer: 7035744	Bademiljø	1		Dusjsett	ORAS NOVA STYLE. Produktnummer: 4202524	Bademiljø	1
	Toaletthalder	Tiger Boston. Produktnummer: T309112 Sort matt	Bademiljø	1		Betjeningsplate	GEBERIT SIGMA 30. Produktnummer: 6166741	Bademiljø	1
	Krok	Tiger Noon. Produktnummer: 1322130746	Bademiljø	1		Servant	Villeroy & Boch collaro servant 100x47, titanceram hvit alpin. Produktnummer: 032960	Megaflis	1
	Dusjderer	INR ARC 13. Produktnummer: 11302199	Bademiljø	1		Spotier	Don Smart IP65 med Smart-funksjonalitet. Produktnummer: 2110900103	Nordlux	6
	Veggmontert såpdispenser	SMEDBO AIR. Produktnummer: AK369	Bademiljø	2		Flis	Mirage Jewels 60x60 JW 14 Nat Statuario Venato matt rect, Bla Med 5mm Grå Fug	Fagflis	5,4m2
	Servantbatteri	HANSGRÖHE PURAVIDA. Produktnummer: 4242052	Bademiljø	2		Flis	Grespor Glade kuties til 300mm x 300mm Antrazite matt rect, Bla Med 5mm hvit fug	Fagflis	0,8m2
	Fug	Multifug 3kg, Vannfast, Farge hvit. Produktnummer: 29448081	Heydi.no	2		Sluk	GEBERIT CLEANLINE20. Produktnummer: PK101289	Bademiljø	1
	Speil	Laminert baderomsspeil til innmuring, Spesiiltilpasset H: 829mm, B: 1000mm D: 7mm	Glassexpert.no	1		Skittentøyskurv	Zeller Kleskurv Av Tre. Produktnummer: 13438	Regovs.no	1

Innen interiørarkitektur går jeg utover ren estetikk; jeg utforsker selve essensen av menneskelig opplevelse innenfor rommene vi lever i. Gjennom kurset “Boligens rom og funksjoner” har jeg fått innsikt i det fascinerende samspillet mellom design og funksjonalitet i boligmiljøer. Denne lærerike reisen har gitt meg en forståelse av hvordan arkitektoniske layout, romlige arrangementer og ergonomiske hensyn harmonisk smelter sammen for å skape boarealer som både er komfortable og meningsfulle.

Boligens rom og funksjoner

BRF1100 - Høst 2022





Boligens rom og funksjoner
BRF1100 - Høst 2022



Jeg har vært med på et meningsfullt samarbeidsprosjekt med min bror og far for å fornye vårt kjære barndomshjem som rommer generasjoners minner. Dette huset, bygget av vår bestefar på 1970-tallet og tidligere bebodd av både min far og meg selv på 2000-tallet, gjennomgår nå en bemerkelsesverdig transformasjon. Gjennom prosjektet gir vi plassen nytt liv med fokus på å bevare arven samtidig som vi tilføyer moderne estetikk og funksjonalitet. Renoveringen omfatter en omfattende oppussing, inkludert fjerning av gamle kledningspaneler, installasjon av ny isolasjon, vinduer, kjøkkeninnredning, maling og tapet, gulvbelegg og oppussing av badet.

Målet er å skape et hyggelig hjem der broren kan bo selvstendig, med en blanding av moderne design og rik historie.

Project Henning

Høst 2023 / Vår 2024





Project Henning
Høst 2023 / Vår 2024



TEKNIŠKE TEČNINGER

