

PLAN COLLECTION

-Architect Material In Housing Project-

イースタイルホームは安心のパッケージ価格

パッケージ価格には下記金額のすべてが含まれています。

- ①建物本体価格 ②住宅設備(システムキッチン、システムバス、洗面化粧台、トイレ設備、エコキュート)
- ③建築確認申請費用 ④設計費用 ⑤全室照明器具費用 ⑥屋外給排水工事費用
- ⑦オール電化工事費用 ⑧構造計算費用 ⑨BELS (ZEH) 認定費 ⑩地盤調査費用 ⑪消費税





□001-3LDK パッケージ価格 1,669万円

延床面積：85.84m² (25.9坪)

1F床面積：44.58m² (13.45坪)

2F床面積：41.26m² (12.45坪)

テラスバルコニーはガーデンセットを置いてアウトドアリビングに！
コンパクトなプランながら必要十分な間取りを実現致しました。

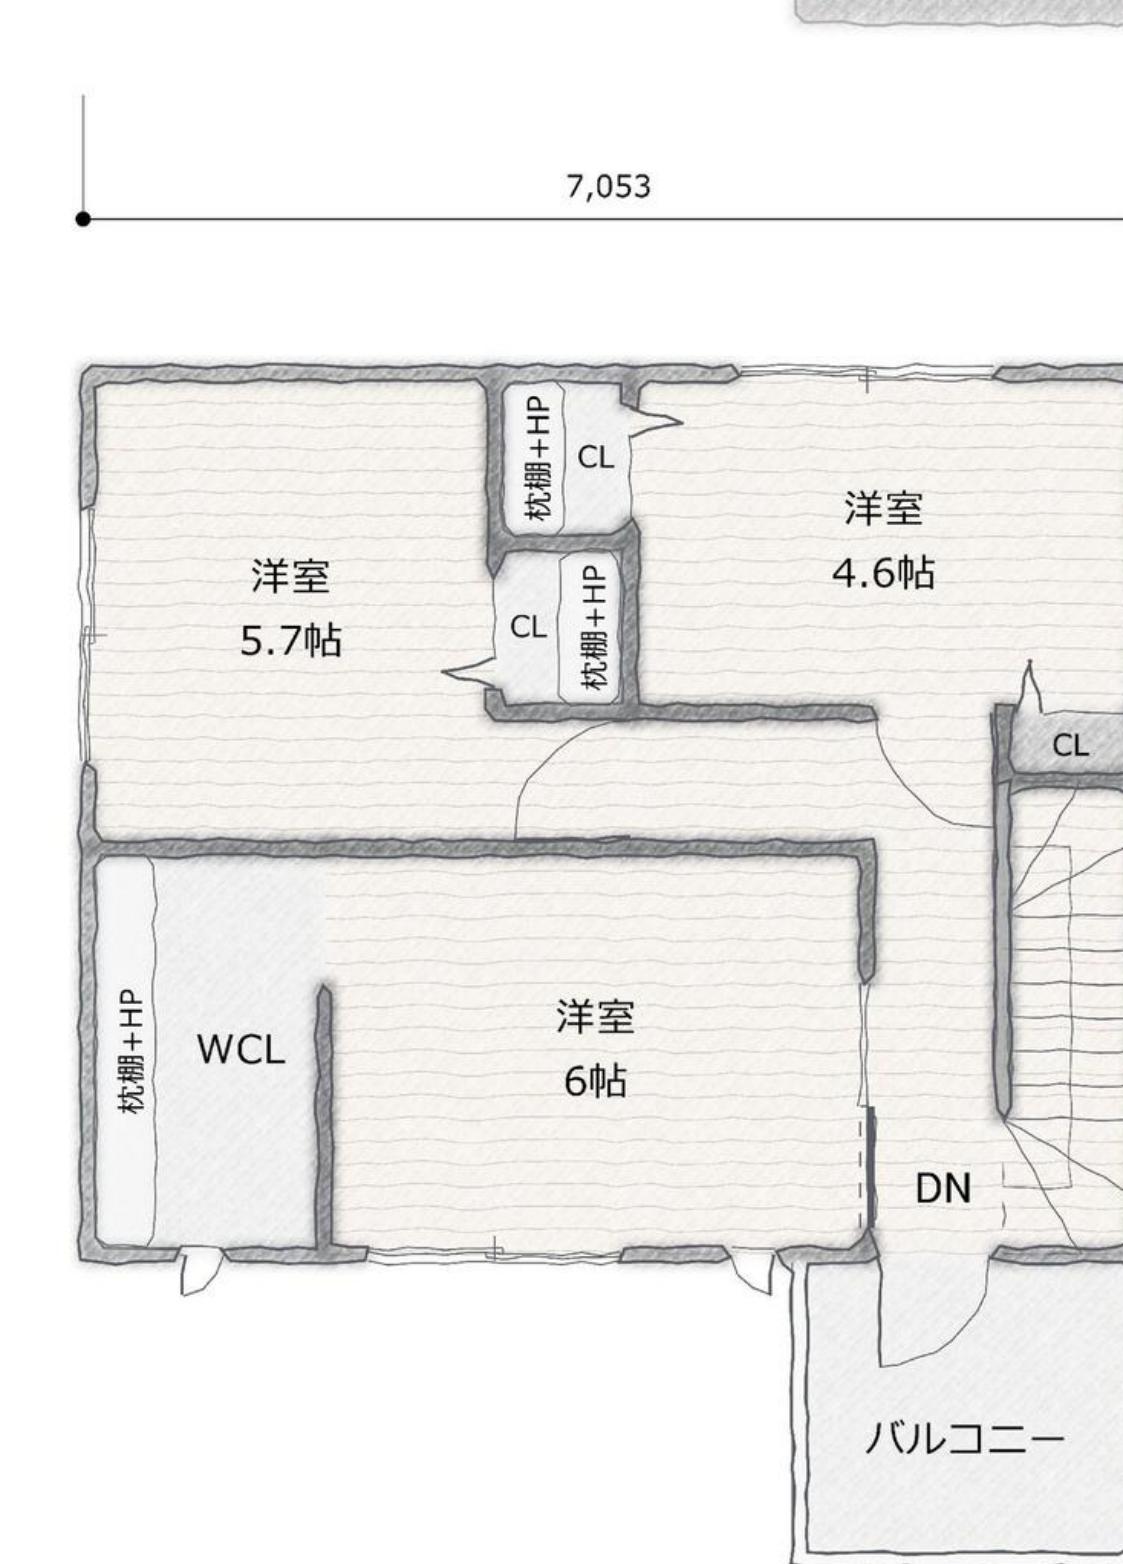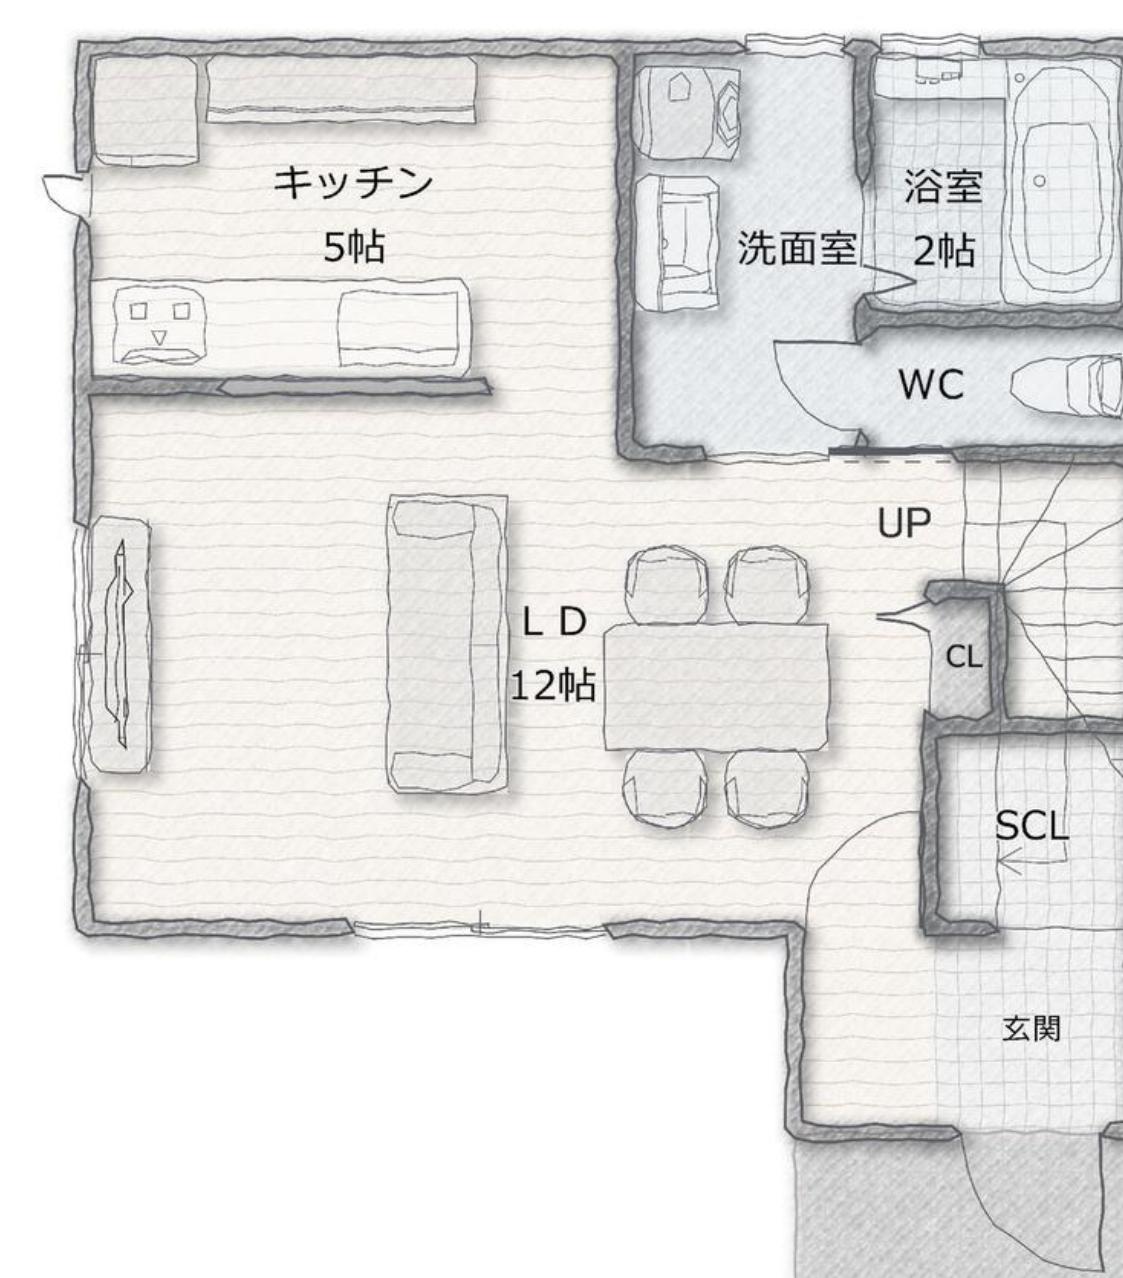



□002-3LDK+SR パッケージ価格 1,889万円


延床面積：106.82m² (32.32坪)

1F床面積：32.30m²

2F床面積：37.26m²

3F床面積：37.26m²

コンパクトな土地にも対応する3階建てプラン。
家族構成に応じて、部屋数を変更するなどの間取り変更が容易なプランです。

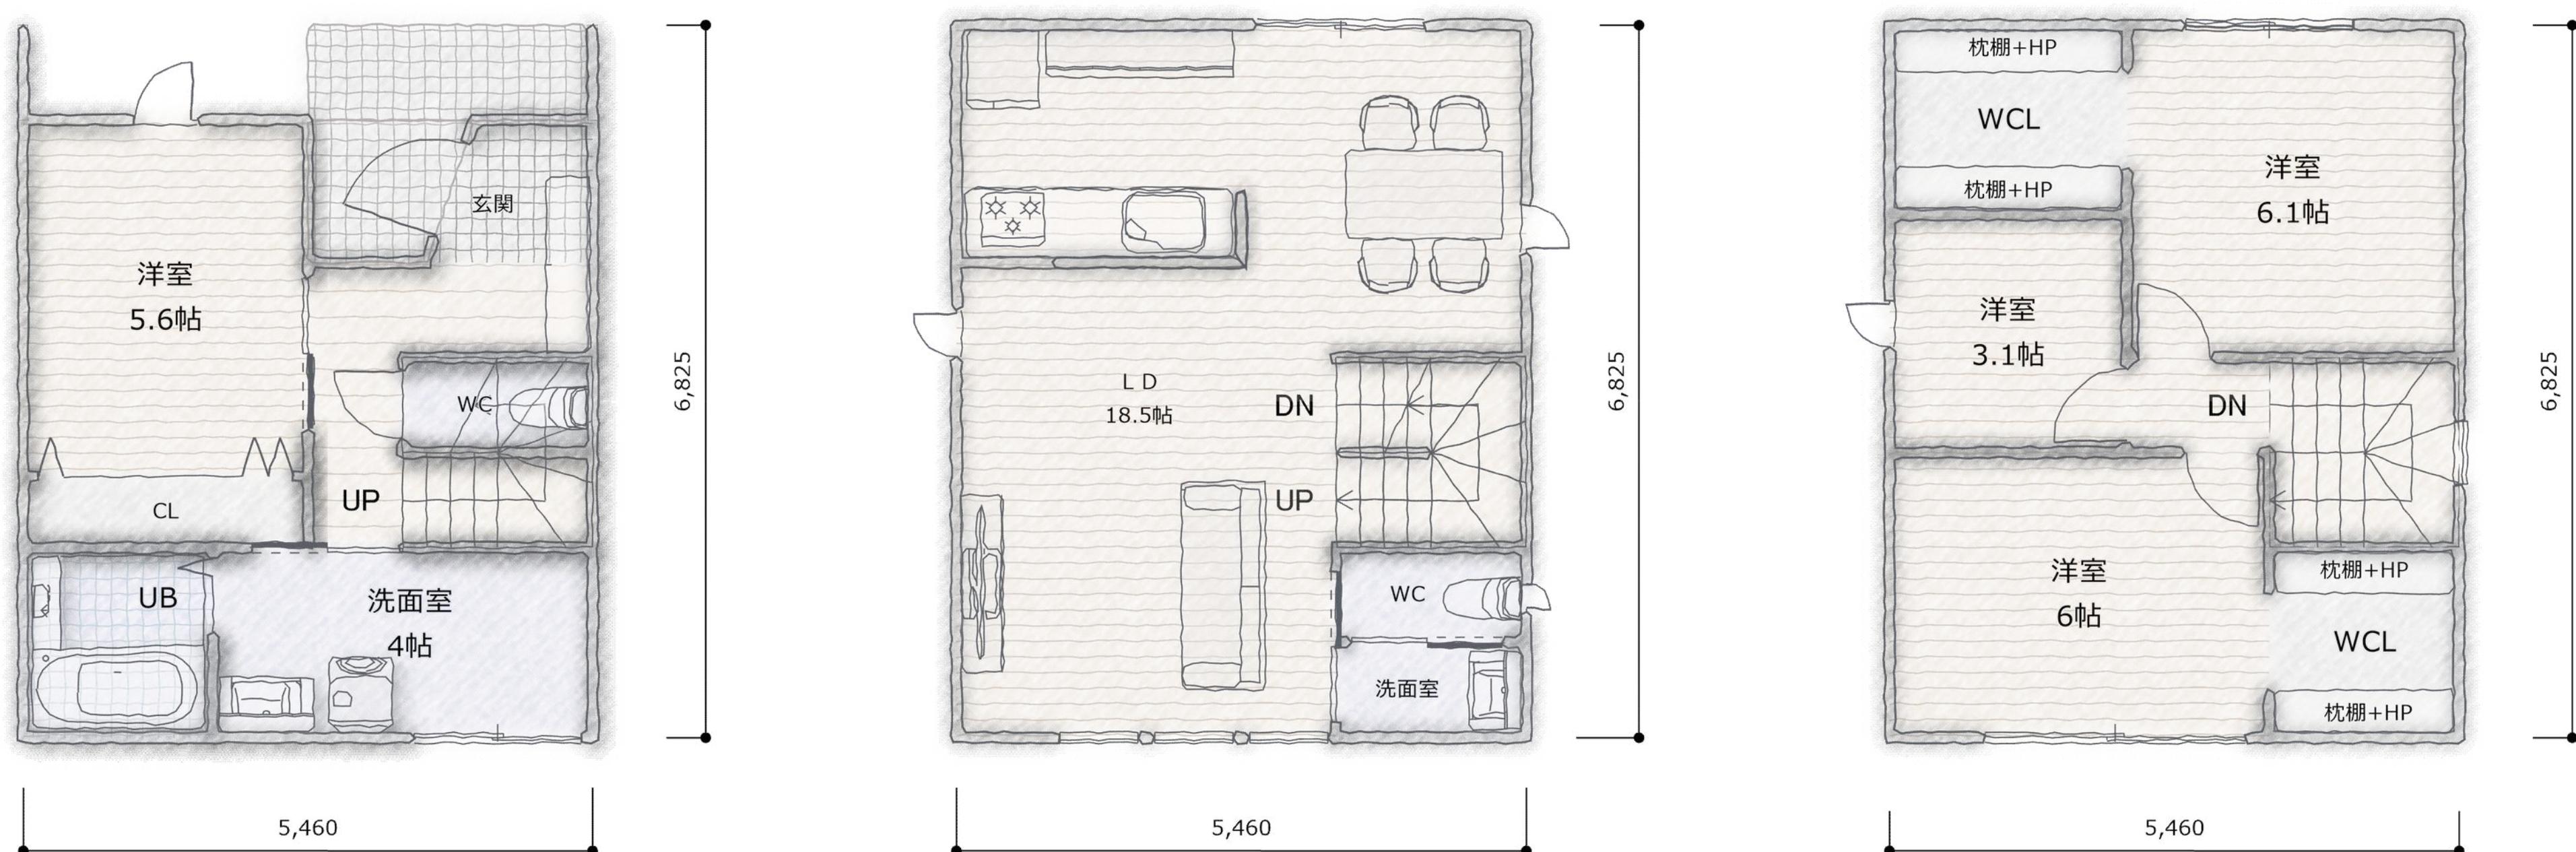


□003-3LDK+SR パッケージ価格 1,720万円

延床面積：87.79m² (26.56坪)

1F床面積：50.51m²

2F床面積：37.26m²

コンパクトな土地にも対応する3階建てプラン。
家族構成に応じて、部屋数を変更するなどの間取り変更が容易なプランです。

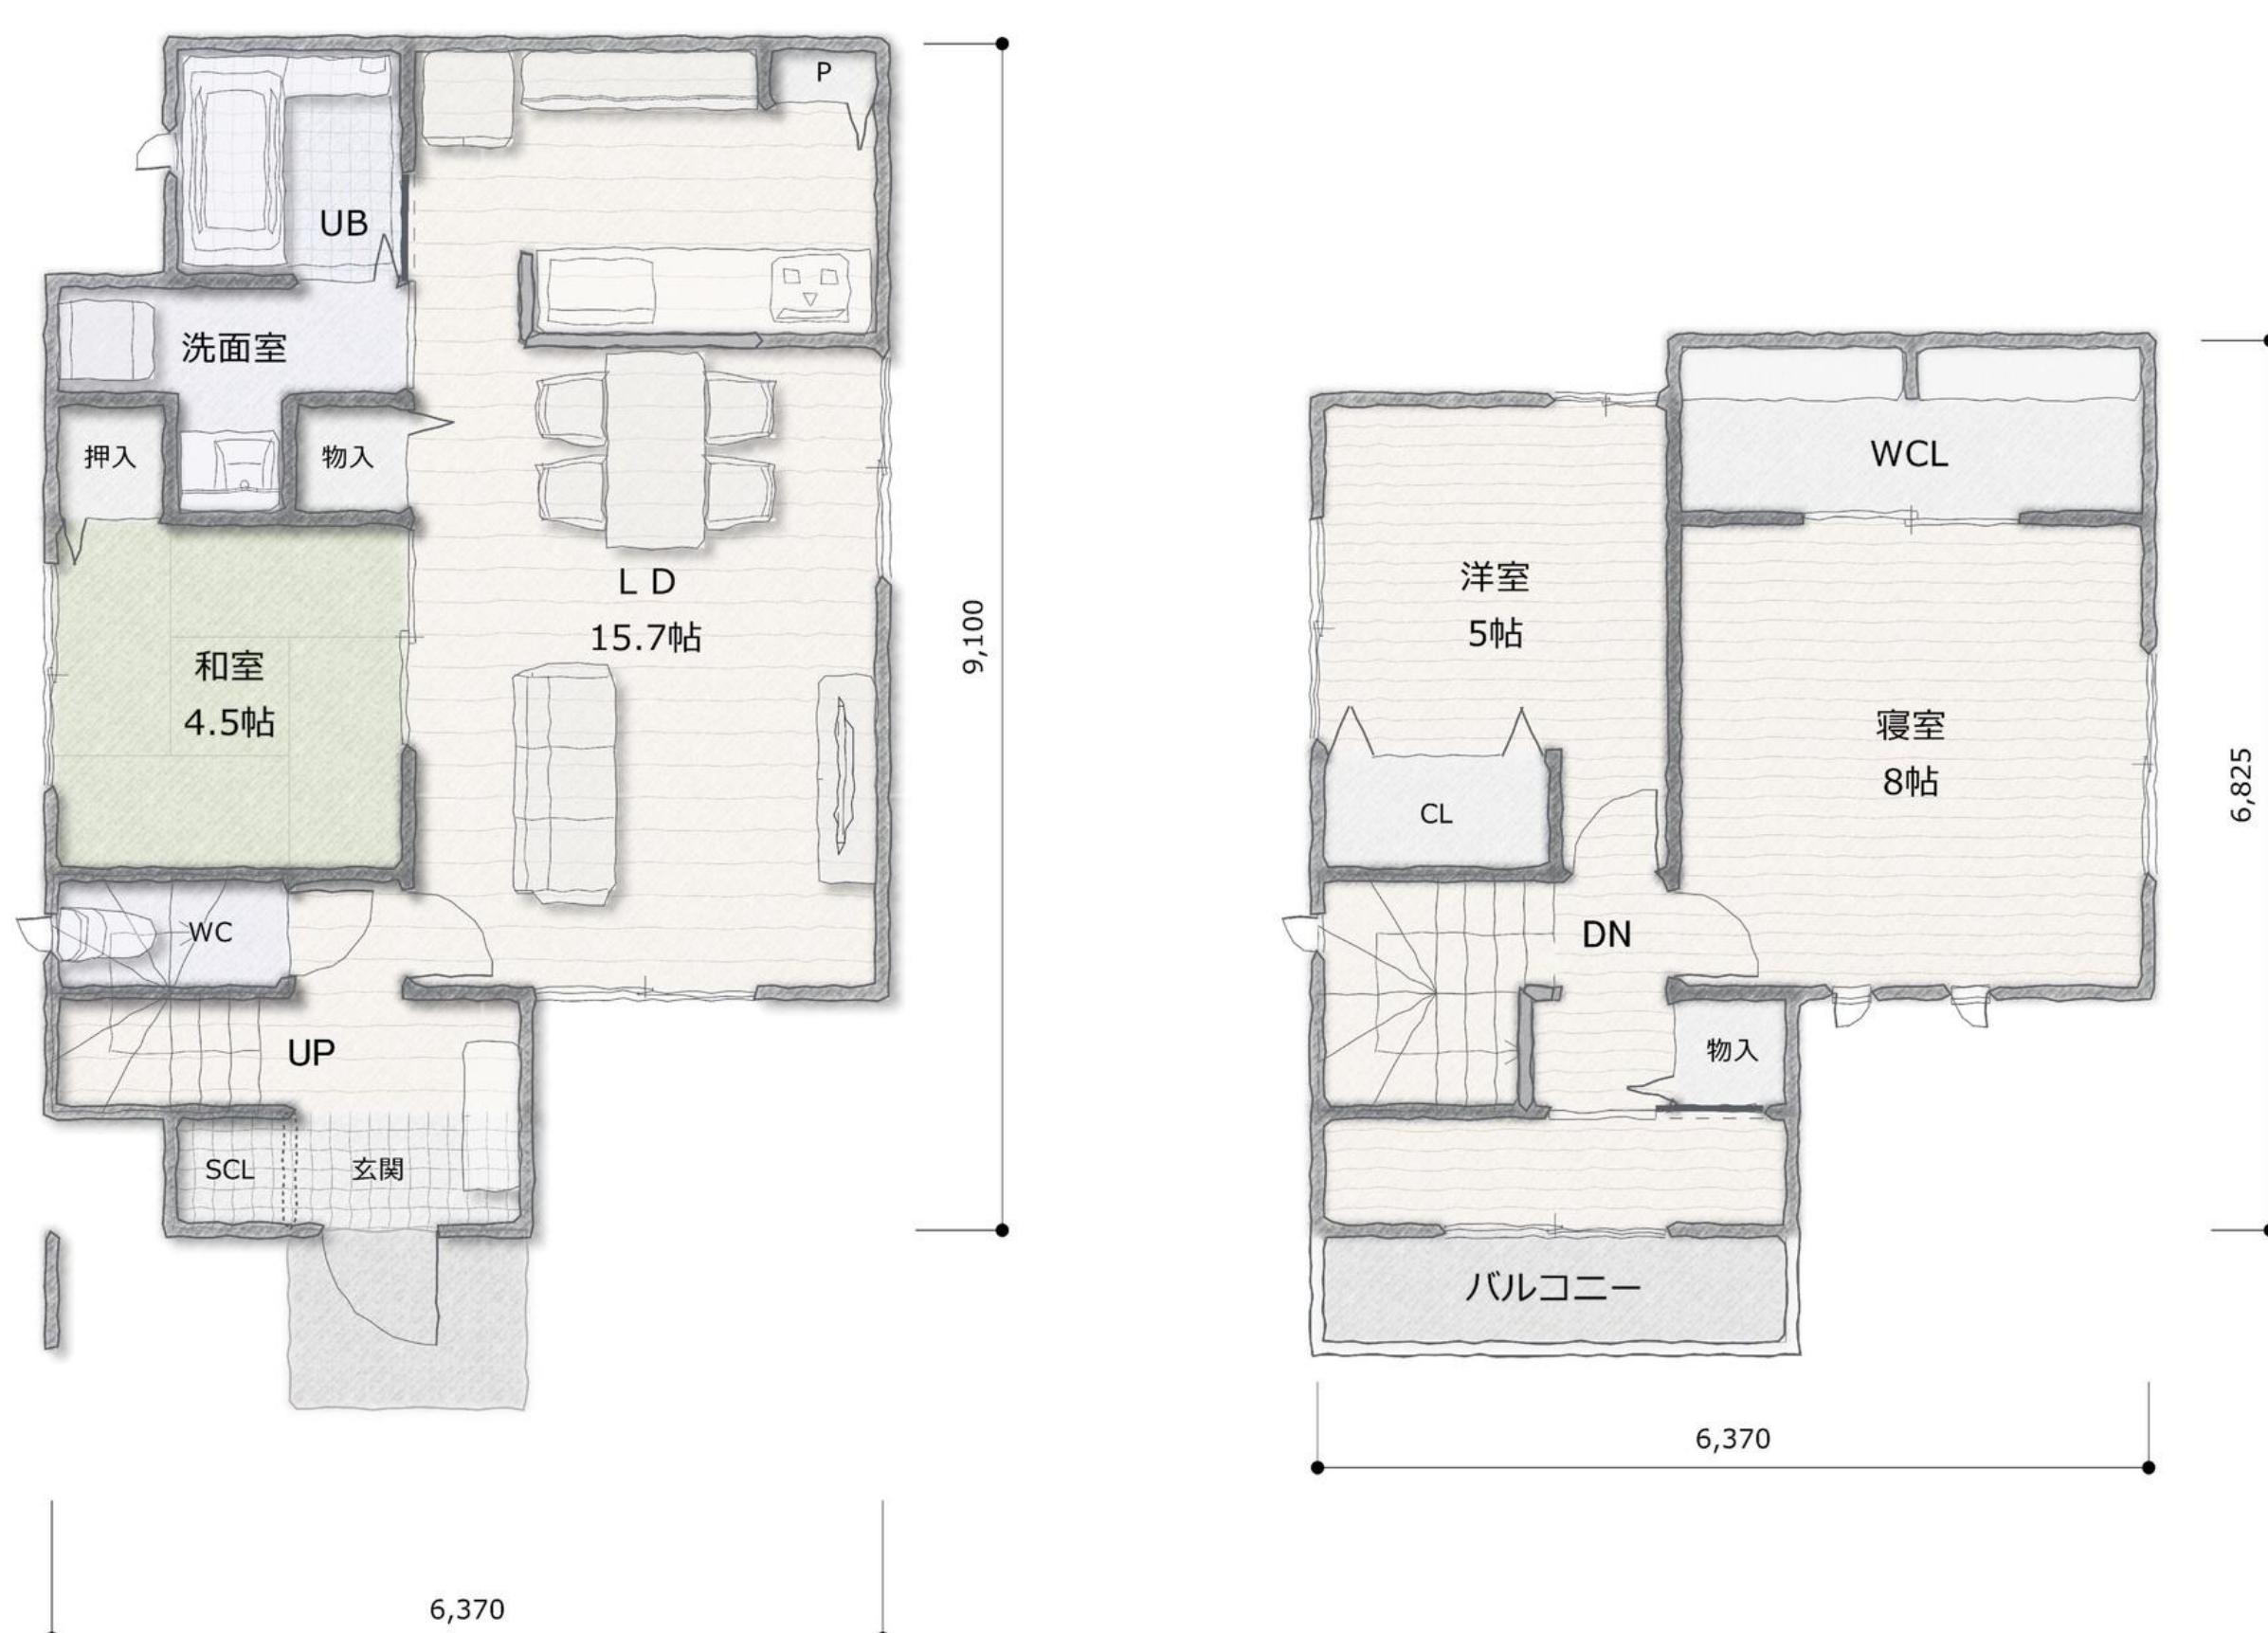

パッケージ価格には下記金額のすべてが含まれています。

- ①建物本体価格
- ②住宅設備(システムキッチン、システムバス、洗面化粧台、トイレ設備、エコキュート)
- ③建築確認申請費用
- ④設計費用
- ⑤全室照明器具費用
- ⑥屋外給排水工事費用
- ⑦オール電化工事費用
- ⑧構造計算費用
- ⑨BELS (ZEH) 認定費
- ⑩地盤調査費用
- ⑪消費税



□004-3LDK+FS+WCL
パッケージ価格 1,798万円



延床面積：103.52m² (31.32坪)

1F床面積：51.35m²

2F床面積：52.17m²

大きな玄関をインナーリビングとして利用するとLDKが20畳以上の大空間に。

2階のフリースペースはファミリースペースや書斎にもなります。

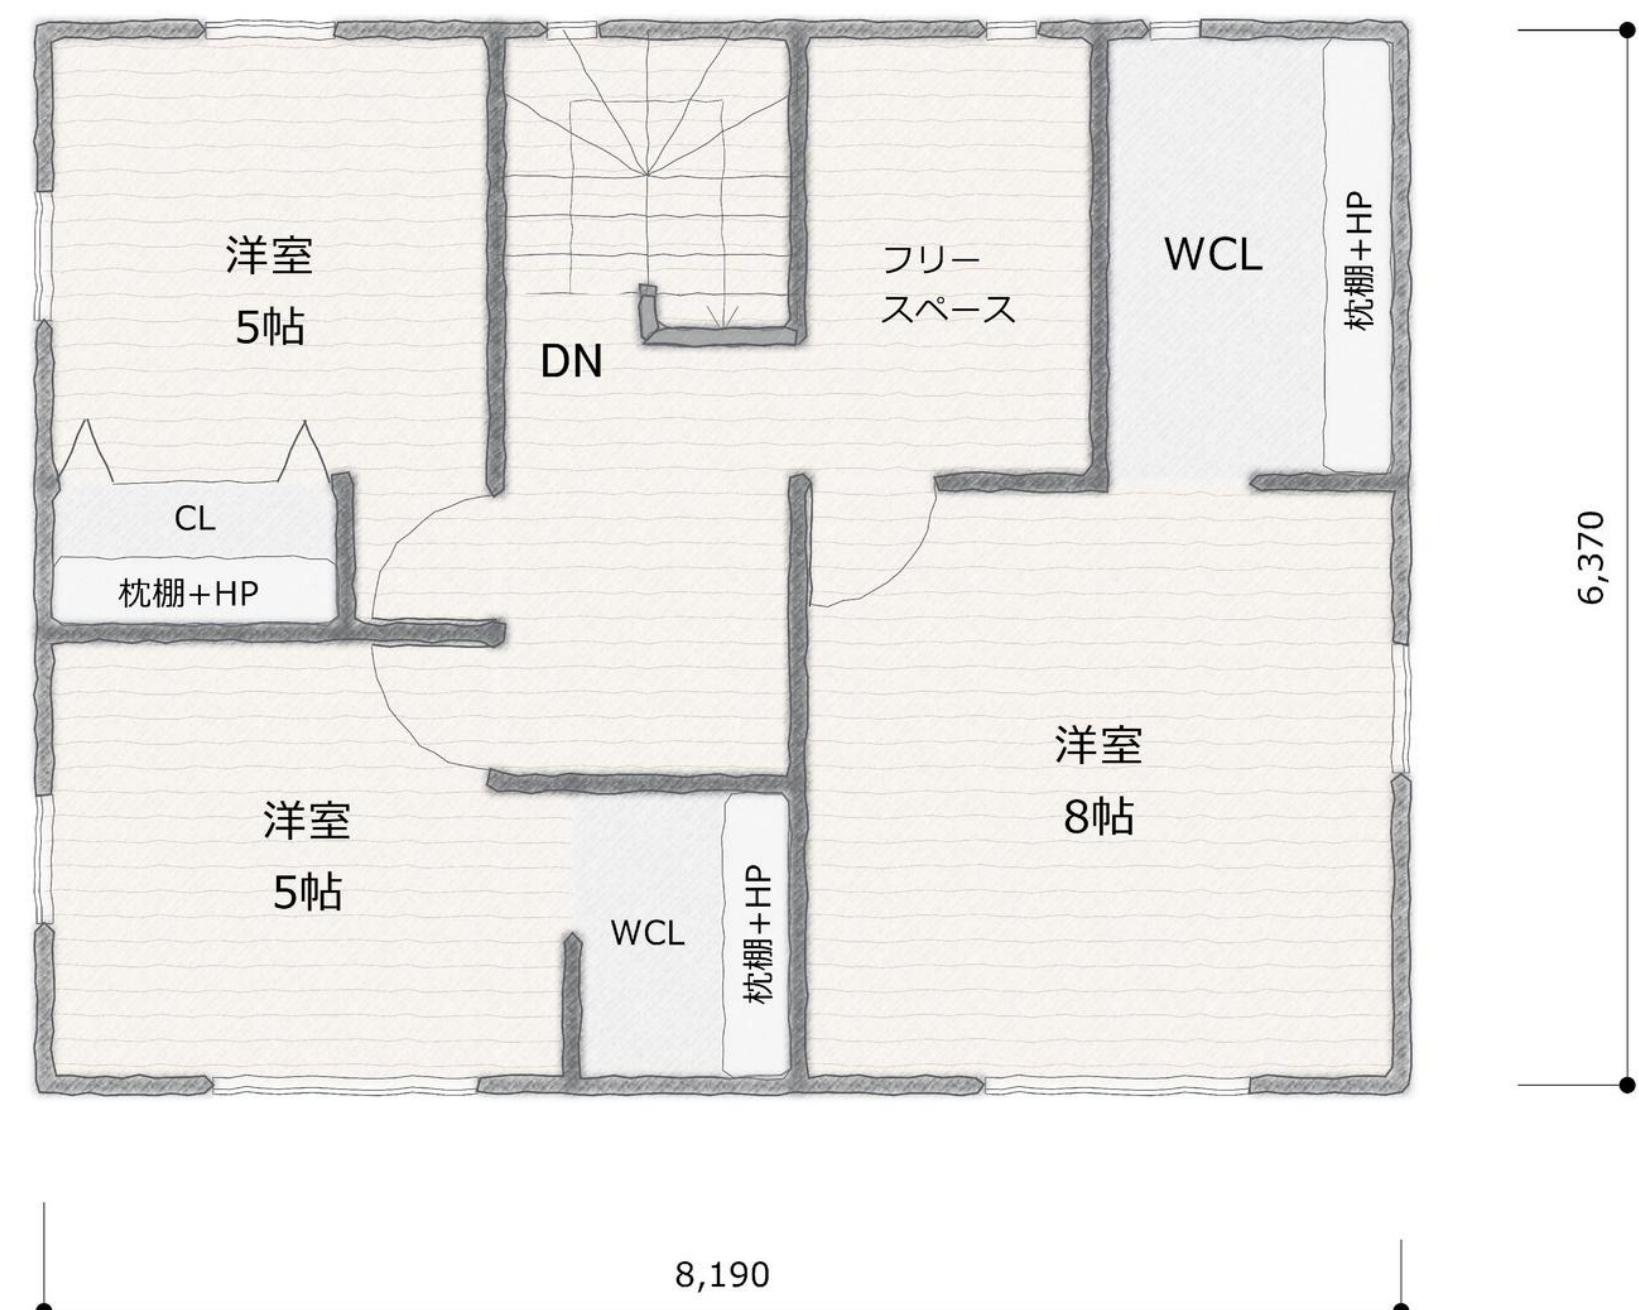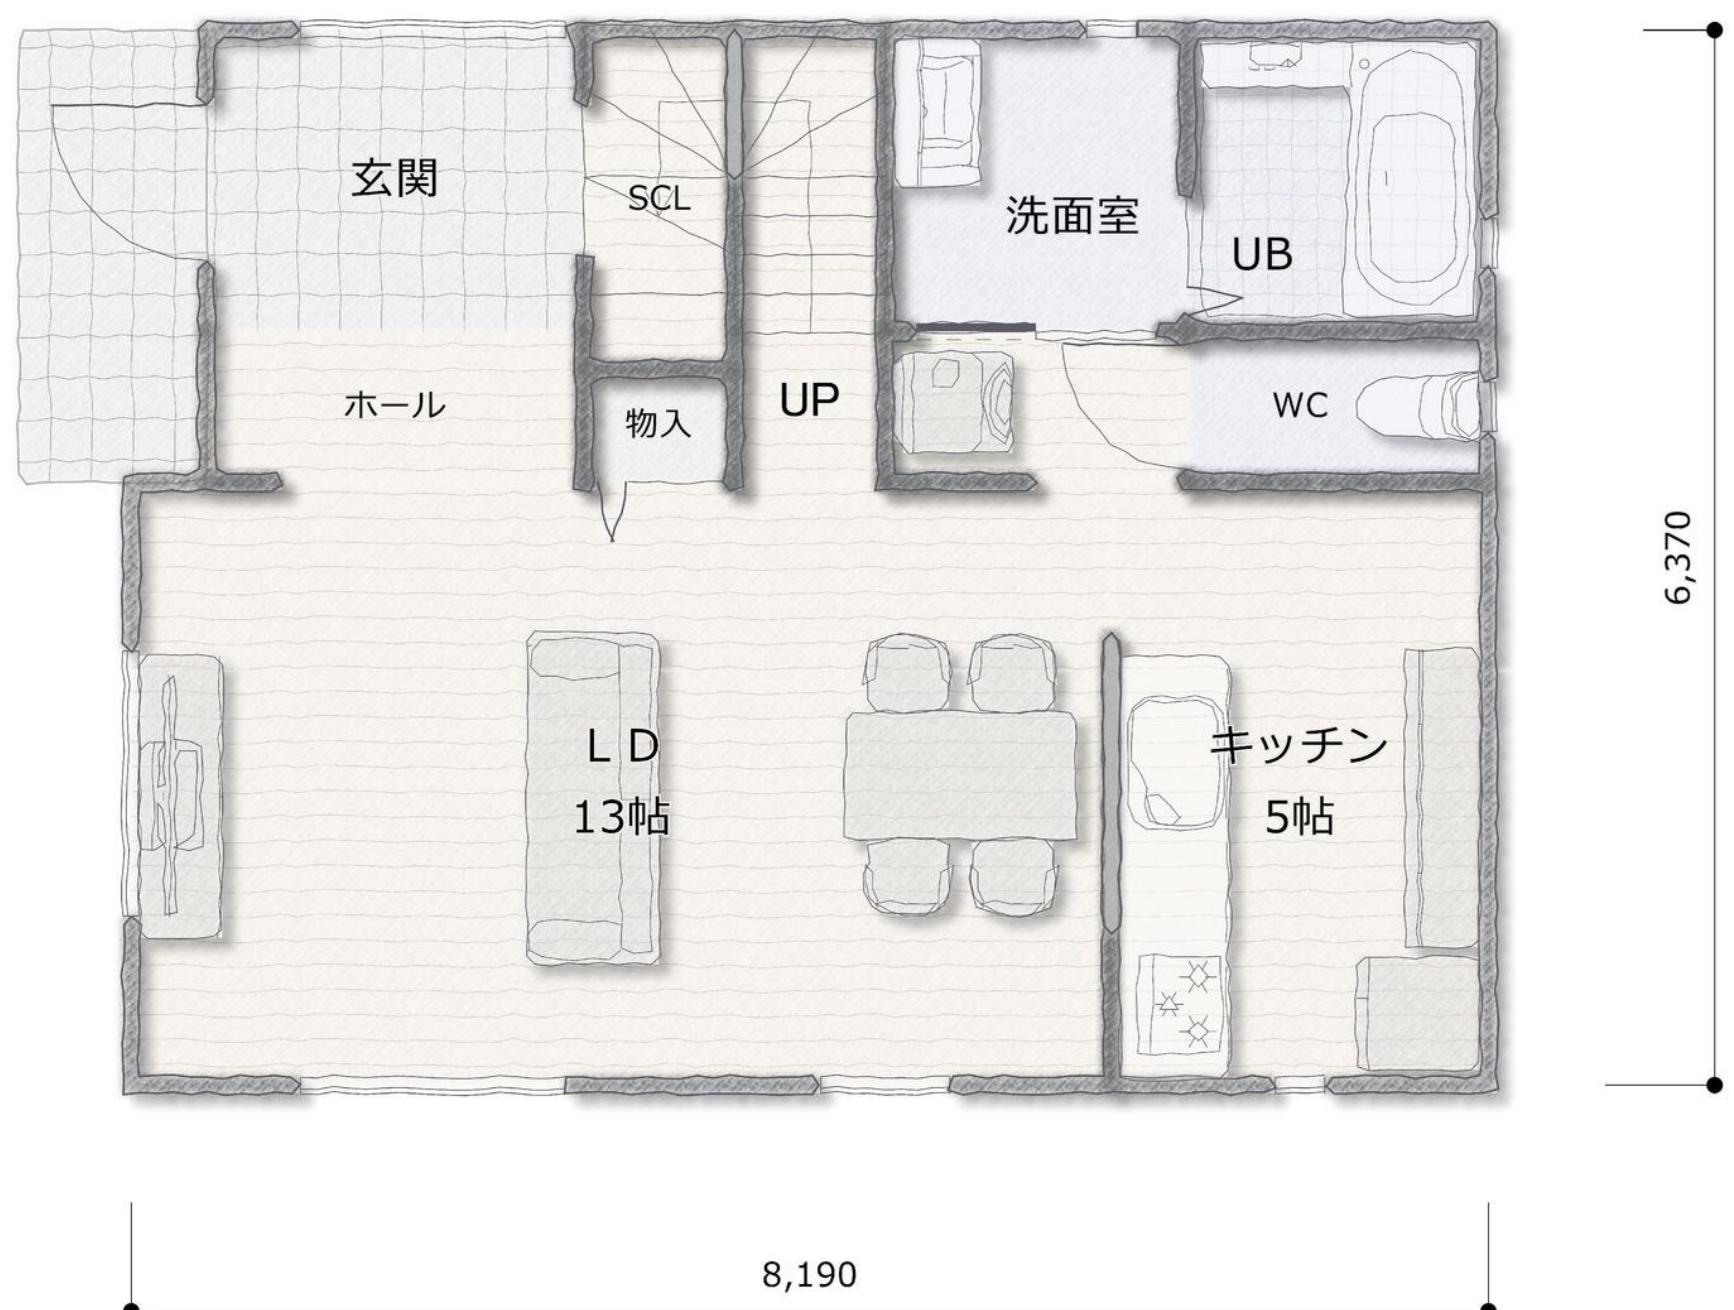


□005-3LDK+FS
パッケージ価格 1,578万円

延床面積：78.95m² (23.89坪)

1F床面積：39.20m²

2F床面積：39.75m²

間口の狭い土地にも対応するコンパクトプラン。
外観はスクエアなデザインのシンプルモダン。

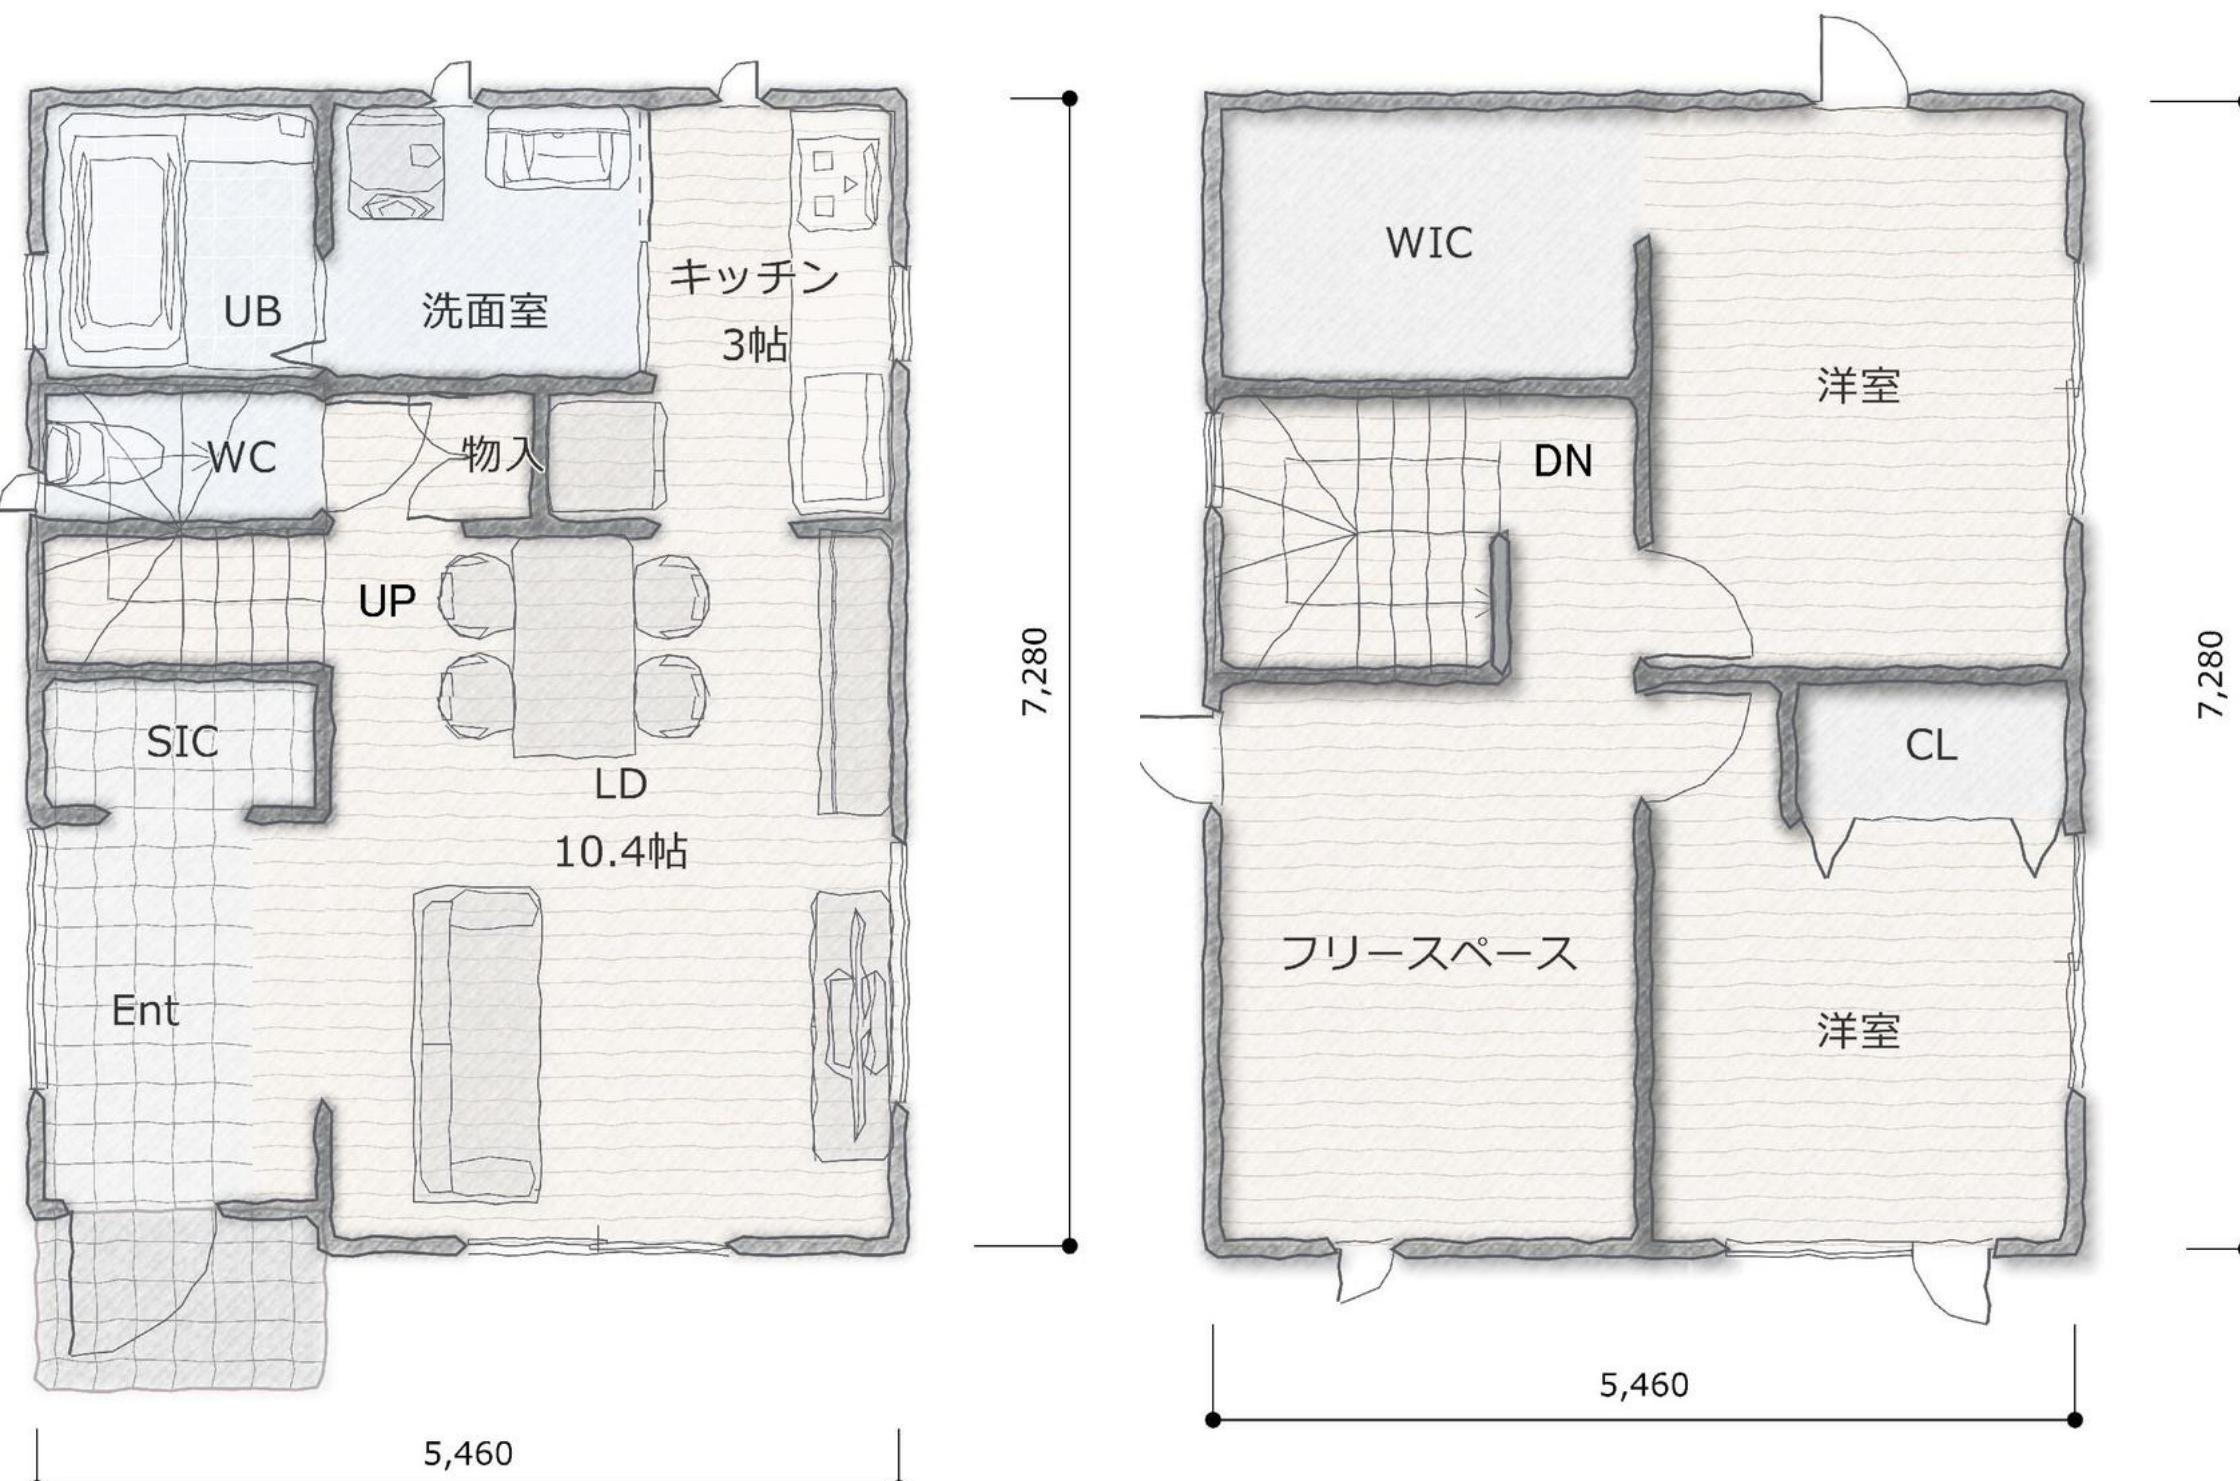

パッケージ価格には下記金額のすべてが含まれています。

①建物本体価格 ②住宅設備(システムキッチン、システムバス、洗面化粧台、トイレ設備、エコキュート) ③建築確認申請費用 ④設計費用
⑤全室照明器具費用 ⑥屋外給排水工事費用 ⑦オール電化工事費用 ⑧構造計算費用 ⑨BELS (ZEH) 認定費 ⑩地盤調査費用 ⑪消費税




**□006-5LDK
パッケージ価格 1,740万円**

延床面積：96.06m² (29.07坪)

1F床面積：48.03m²

2F床面積：48.03m²

子ども室×3室の5LDKプラン。
リビングとつながる使い勝手のいい和室、また広いバルコニー
はお洗濯の強い味方になります。

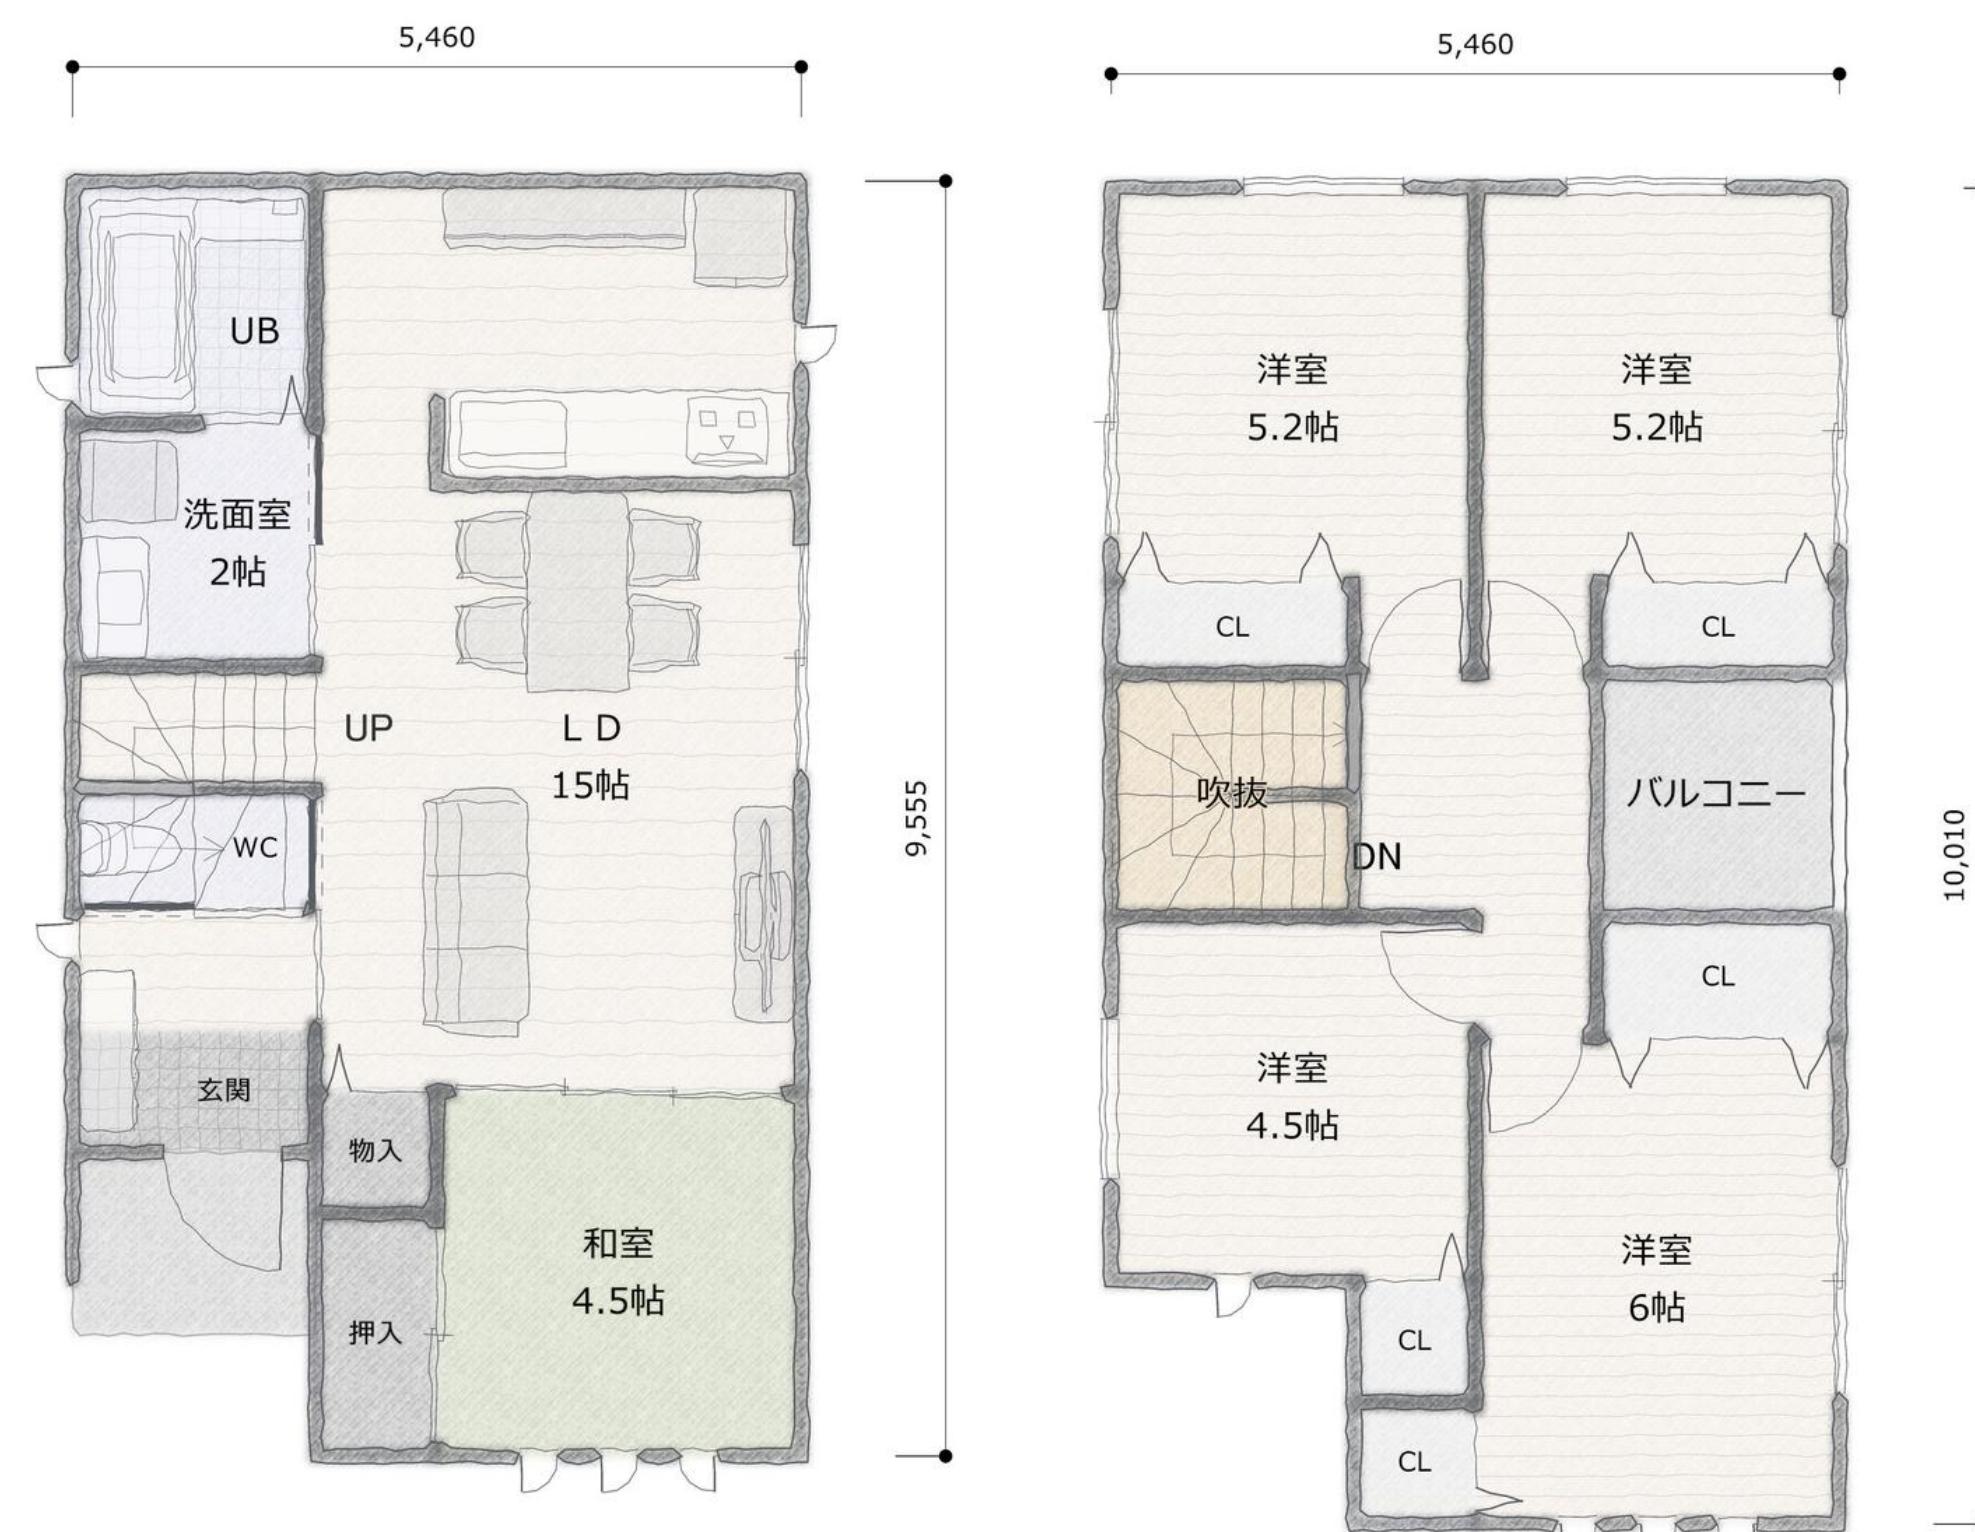



**□007-3LDK+納戸
パッケージ価格 1,810万円**

延床面積：99.38m² (30.07坪)

1F床面積：49.69m²

2F床面積：49.69m²

キッチン～洗面脱衣室～浴室と水廻りを同一ライン上に設けた
家事導線の良いプラン。
ゆとりのサンスペース+バルコニーお洗濯も安心。

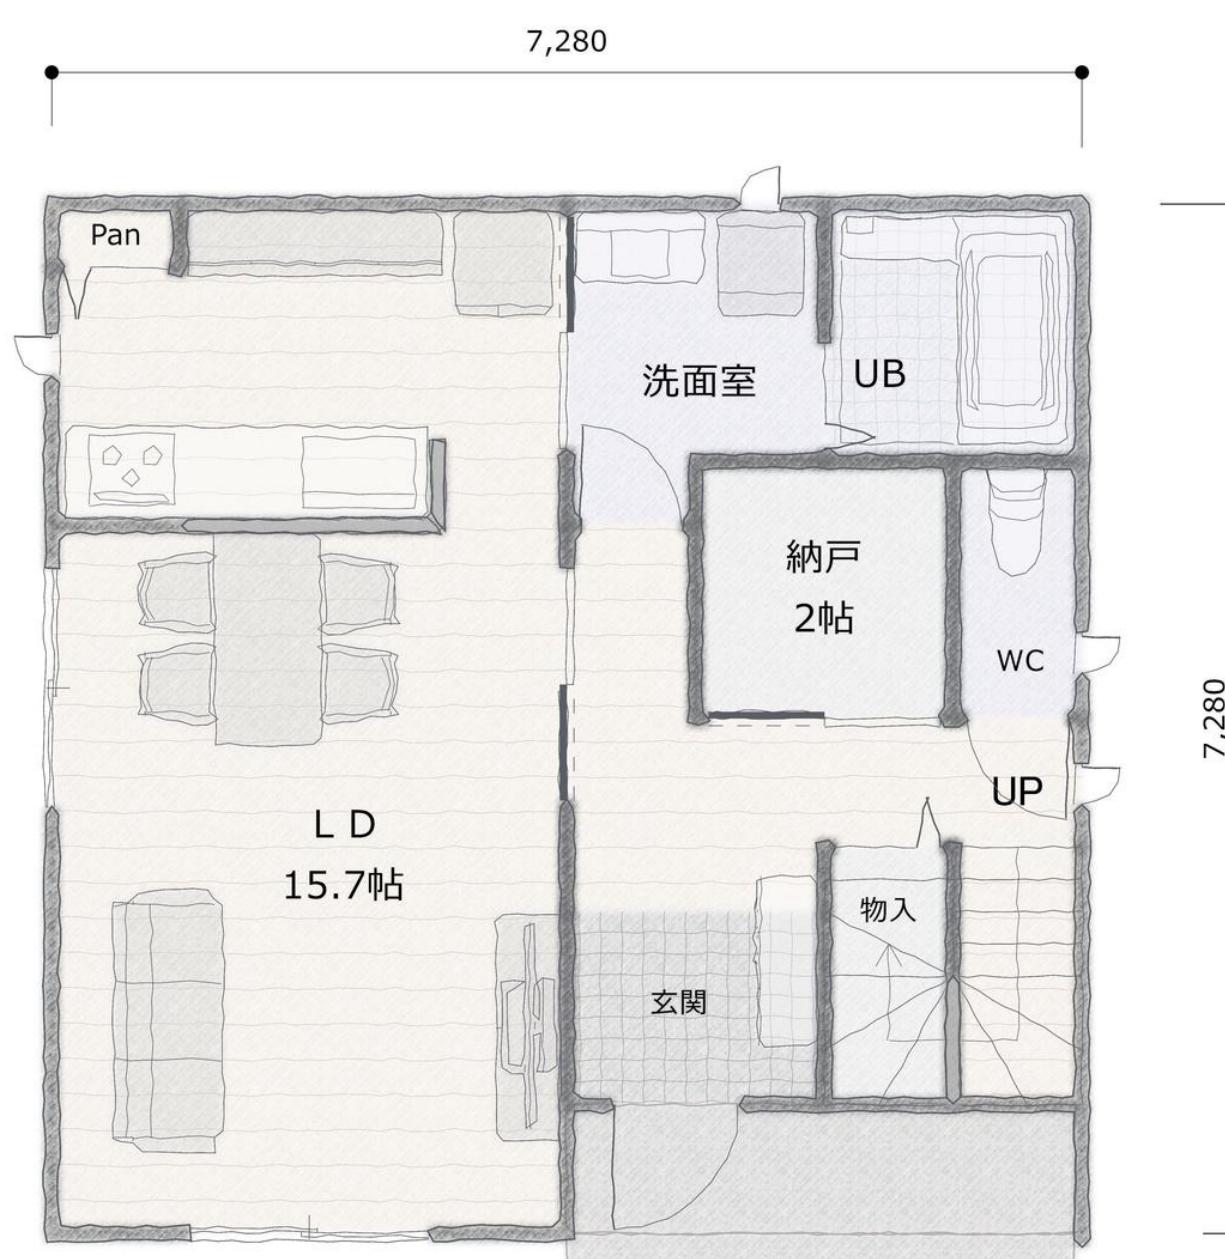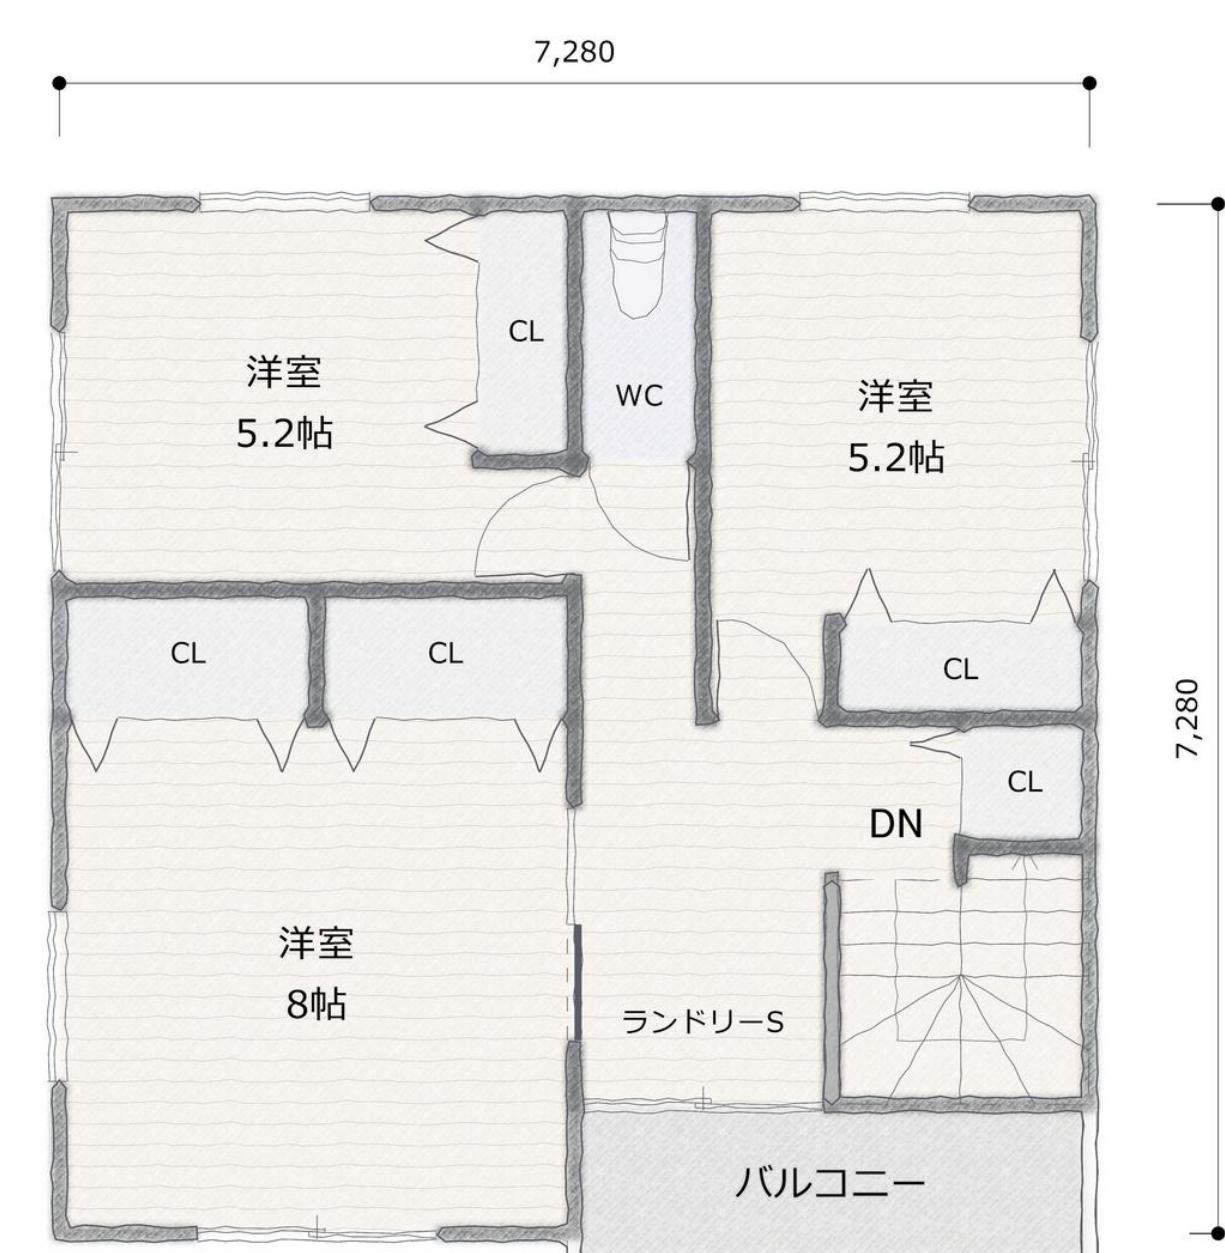

パッケージ価格には下記金額のすべてが含まれています。

①建物本体価格 ②住宅設備(システムキッチン、システムバス、洗面化粧台、トイレ設備、エコキュート) ③建築確認申請費用 ④設計費用
⑤全室照明器具費用 ⑥屋外給排水工事費用 ⑦オール電化工事費用 ⑧構造計算費用 ⑨BELS (ZEH) 認定費 ⑩地盤調査費用 ⑪消費税





□008-3LDK+WCL パッケージ価格 1,830万円

延床面積：104.75m² (31.69坪)

1F床面積：50.10m²

2F床面積：54.65m²

LDK隣接の書斎は家事やPCスペースに。また2階ホールはセカンドリビングやサンルームとしてもご活用いただけます。

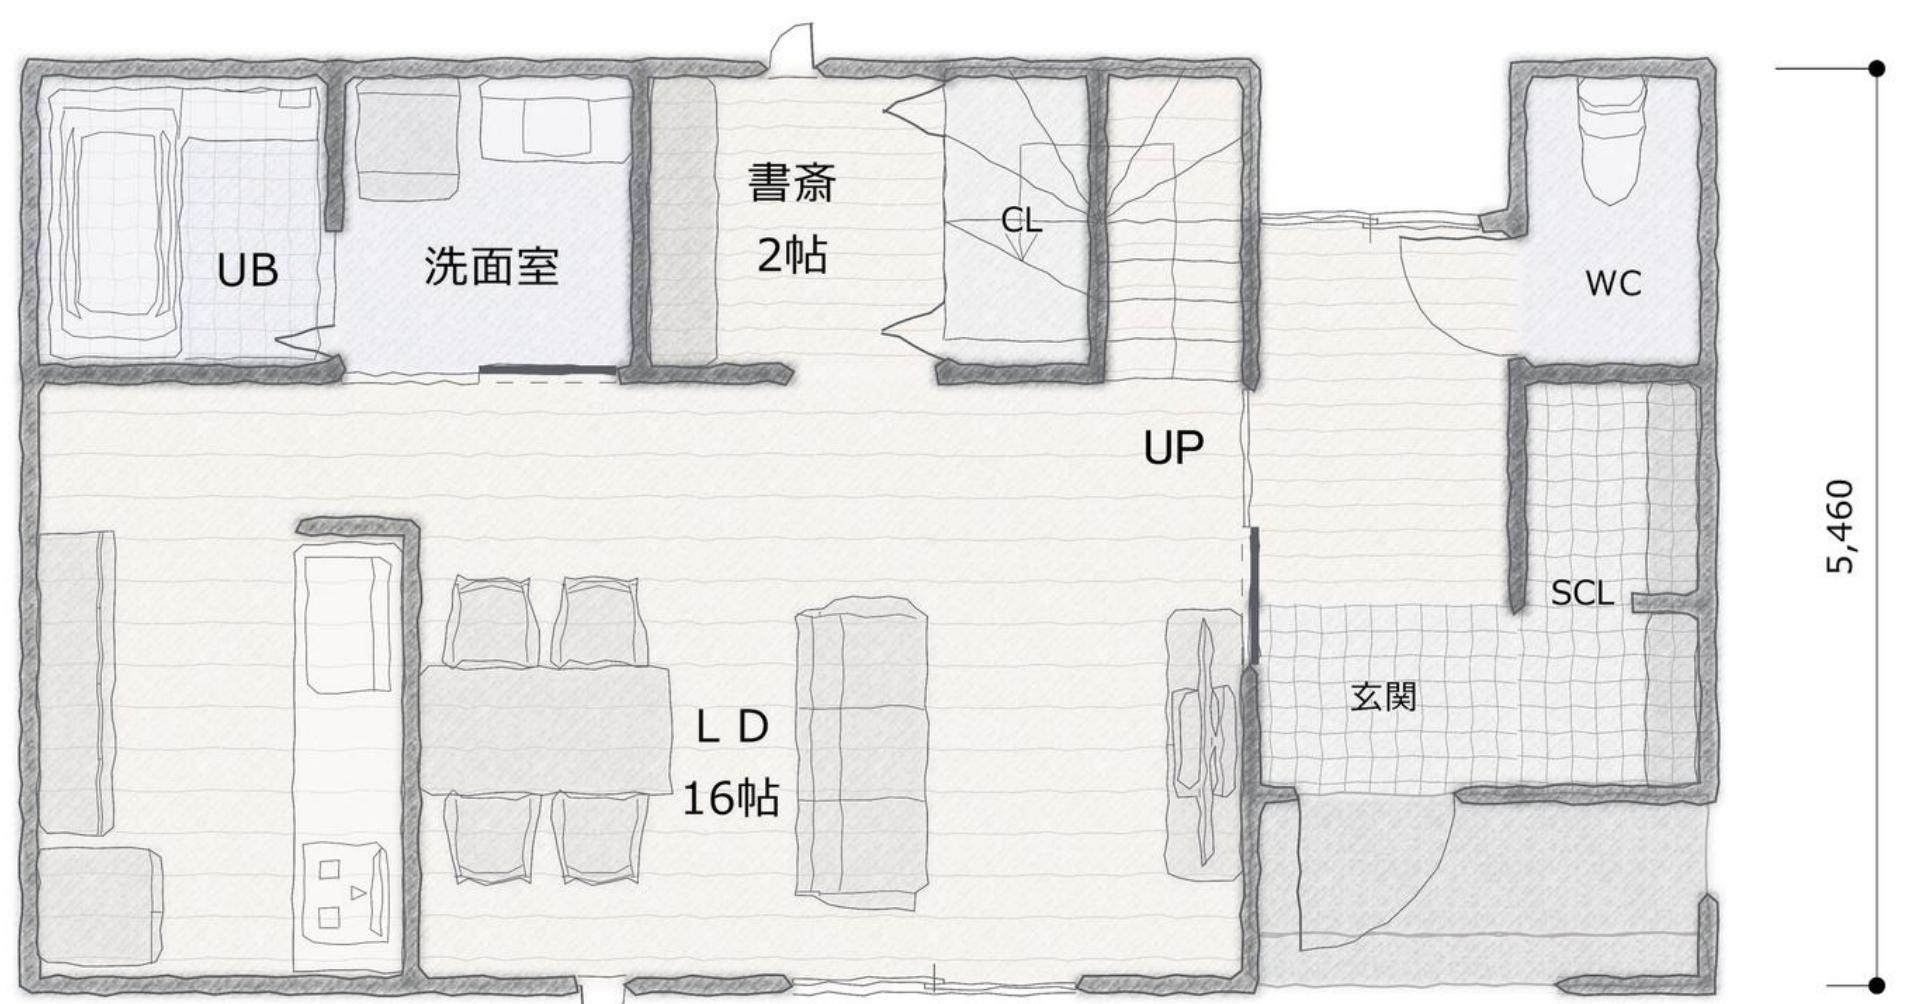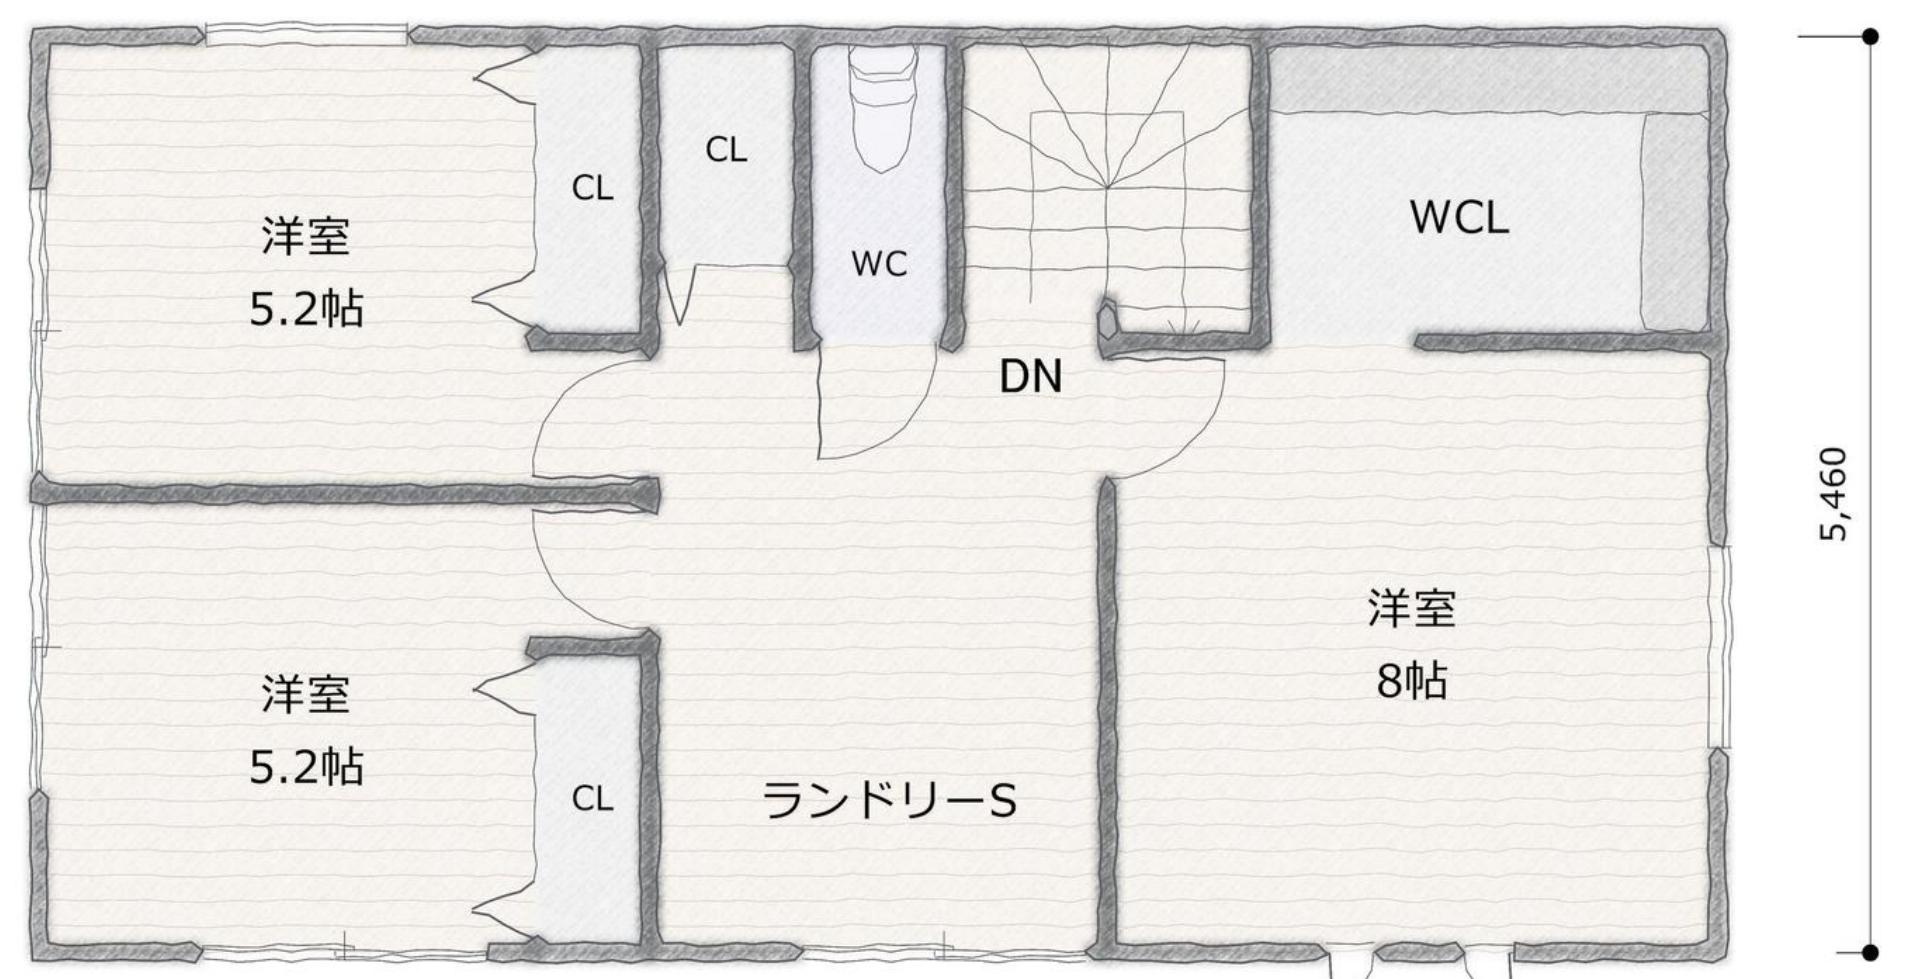

パッケージ価格には下記金額のすべてが含まれています。

①建物本体価格 ②住宅設備(システムキッチン、システムバス、洗面化粧台、トイレ設備、エコキュート) ③建築確認申請費用 ④設計費用
⑤全室照明器具費用 ⑥屋外給排水工事費用 ⑦オール電化工事費用 ⑧構造計算費用 ⑨BELS (ZEH) 認定費 ⑩地盤調査費用 ⑪消費税



□009-5LDK パッケージ価格 1,839万円

延床面積：97.06m² (29.37坪)

1F床面積：48.24m²

2F床面積：48.82m²

広い小屋裏収納のある3LDKプラン。
屋根付きの自転車置き場の奥には使い勝手の良い広い間口の外収納を設けました。

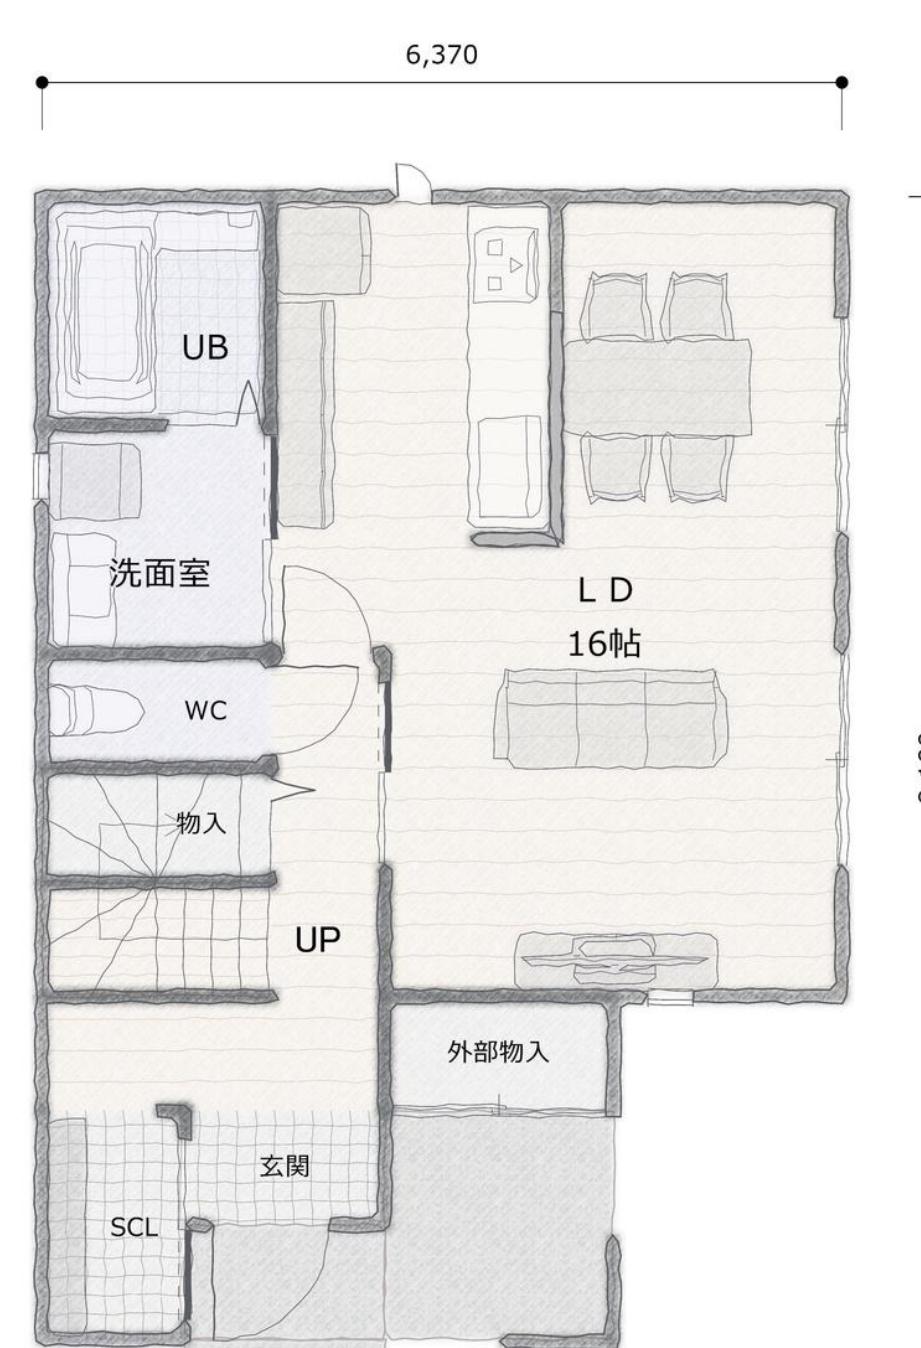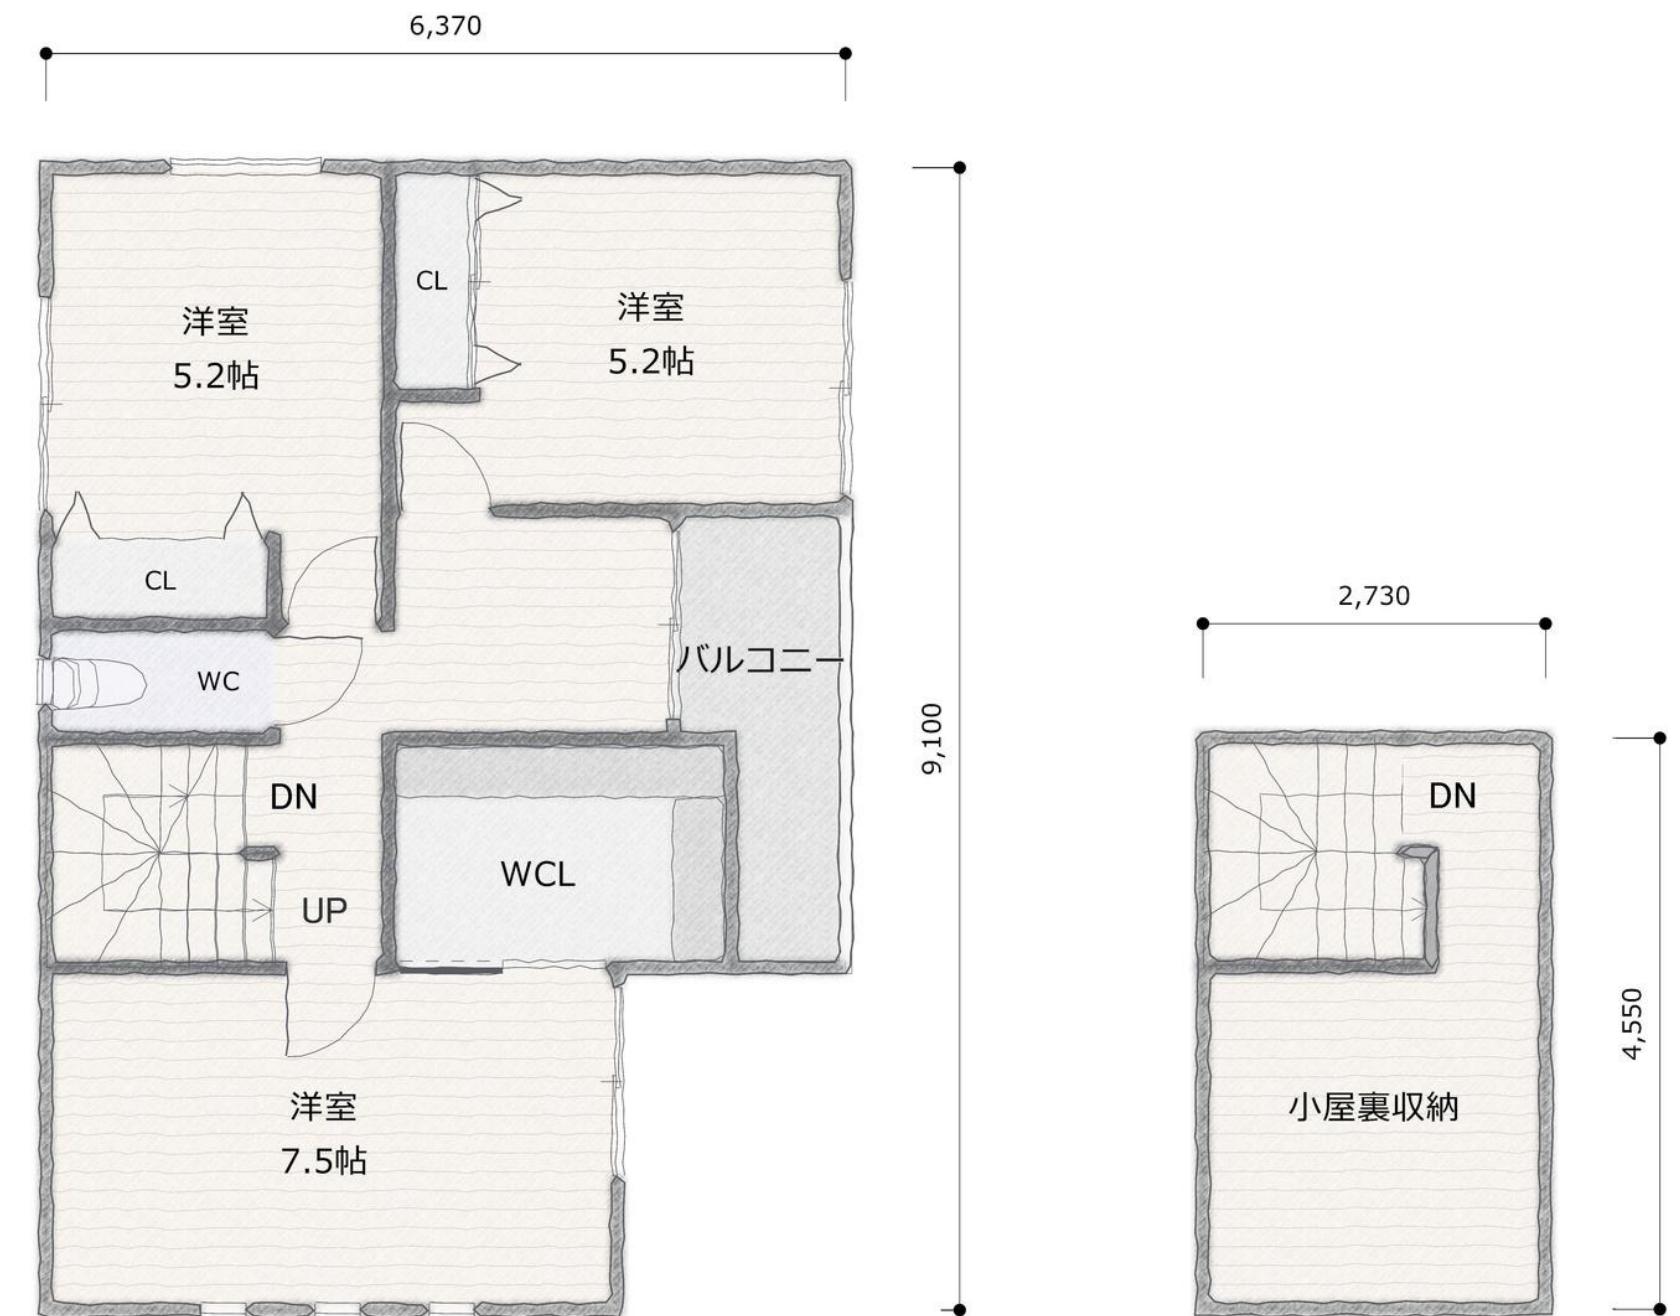

□010-3LDK+WCL パッケージ価格 1,888万円

延床面積：99.38m² (30.07坪)

1F床面積：49.69m²

2F床面積：49.69m²

リビングから中庭をのぞむコートハウスプラン。
寝室をあえて一階にすることで忙しいご夫婦の生活導線を短縮しました。



パッケージ価格には下記金額のすべてが含まれています。

①建物本体価格 ②住宅設備(システムキッチン、システムバス、洗面化粧台、トイレ設備、エコキュート) ③建築確認申請費用 ④設計費用
⑤全室照明器具費用 ⑥屋外給排水工事費用 ⑦オール電化工事費用 ⑧構造計算費用 ⑨BELS (ZEH) 認定費 ⑩地盤調査費用 ⑪消費税



□011-4LDK+WCL パッケージ価格 1,975万円

延床面積：97.93m² (29.63坪)
1F床面積：97.63m²

4人家族にも対応する広めの平屋プラン。
4.5畳の和室があることで客間としても利用できます。広めの軒下も魅力です。



パッケージ価格には下記金額のすべてが含まれています。
 ①建物本体価格 ②住宅設備(システムキッチン、システムバス、洗面化粧台、トイレ設備、エコキュート) ③建築確認申請費用 ④設計費用
 ⑤全室照明器具費用 ⑥屋外給排水工事費用 ⑦オール電化工事費用 ⑧構造計算費用 ⑨BELS (ZEH) 認定費 ⑩地盤調査費用 ⑪消費税




□012-2LDK+納戸+WCL パッケージ価格 2,319万円

延床面積：130.84m² (39.59坪)

1F床面積：68.73m²

2F床面積：62.11m²

お車を二台分収納可能なインナーガレージは外部収納付き。2階リビングで採光とプライバシーを確保。広い納戸にウォークインクローゼットで収納もたっぷりです。

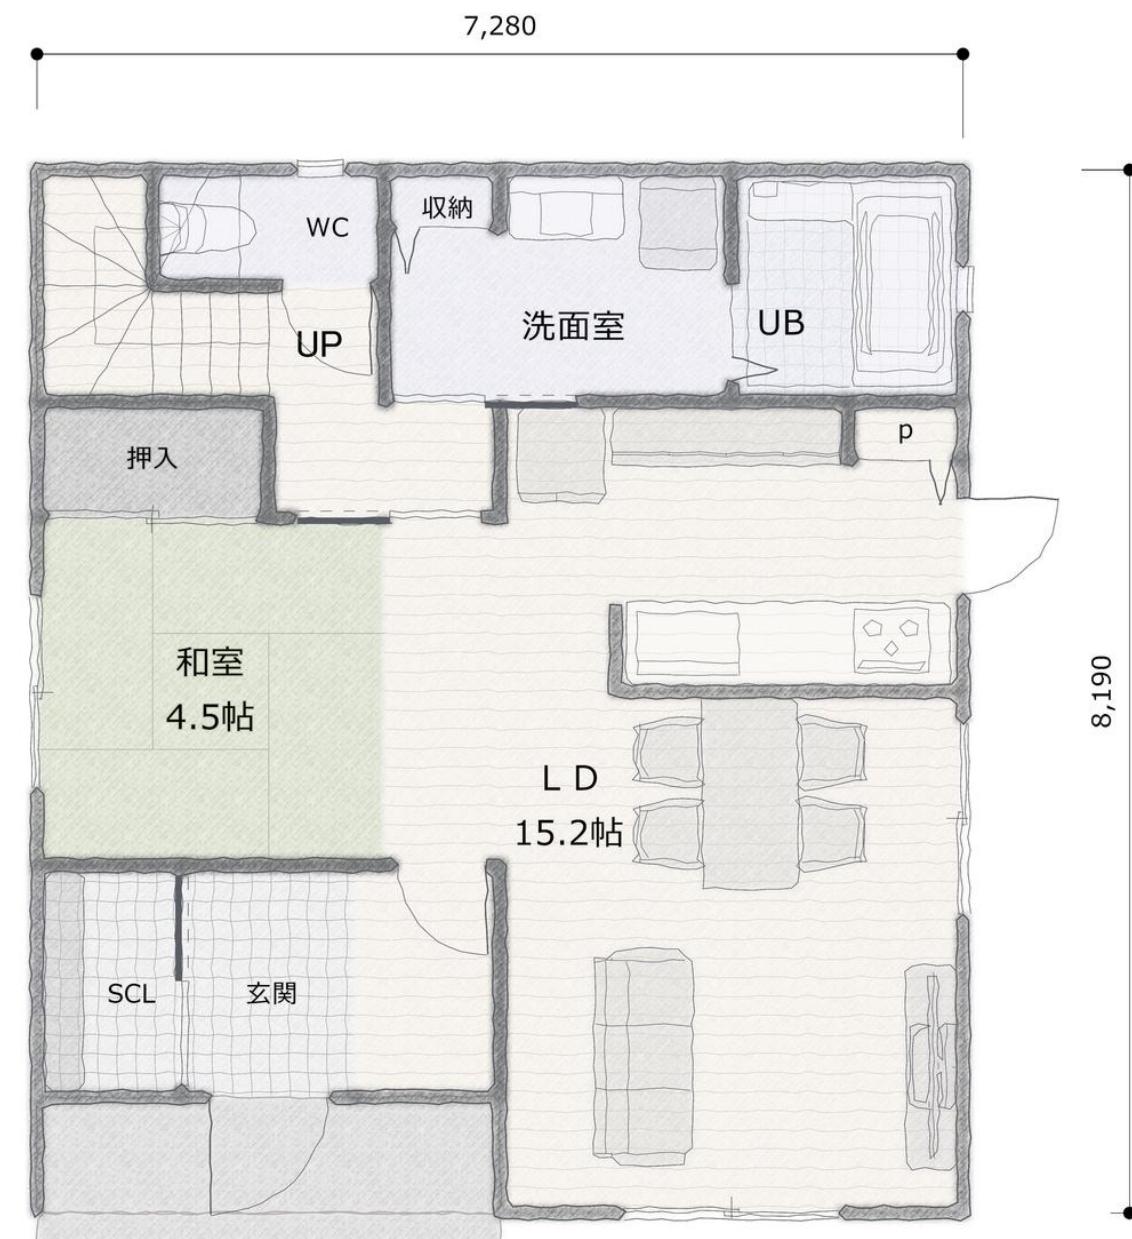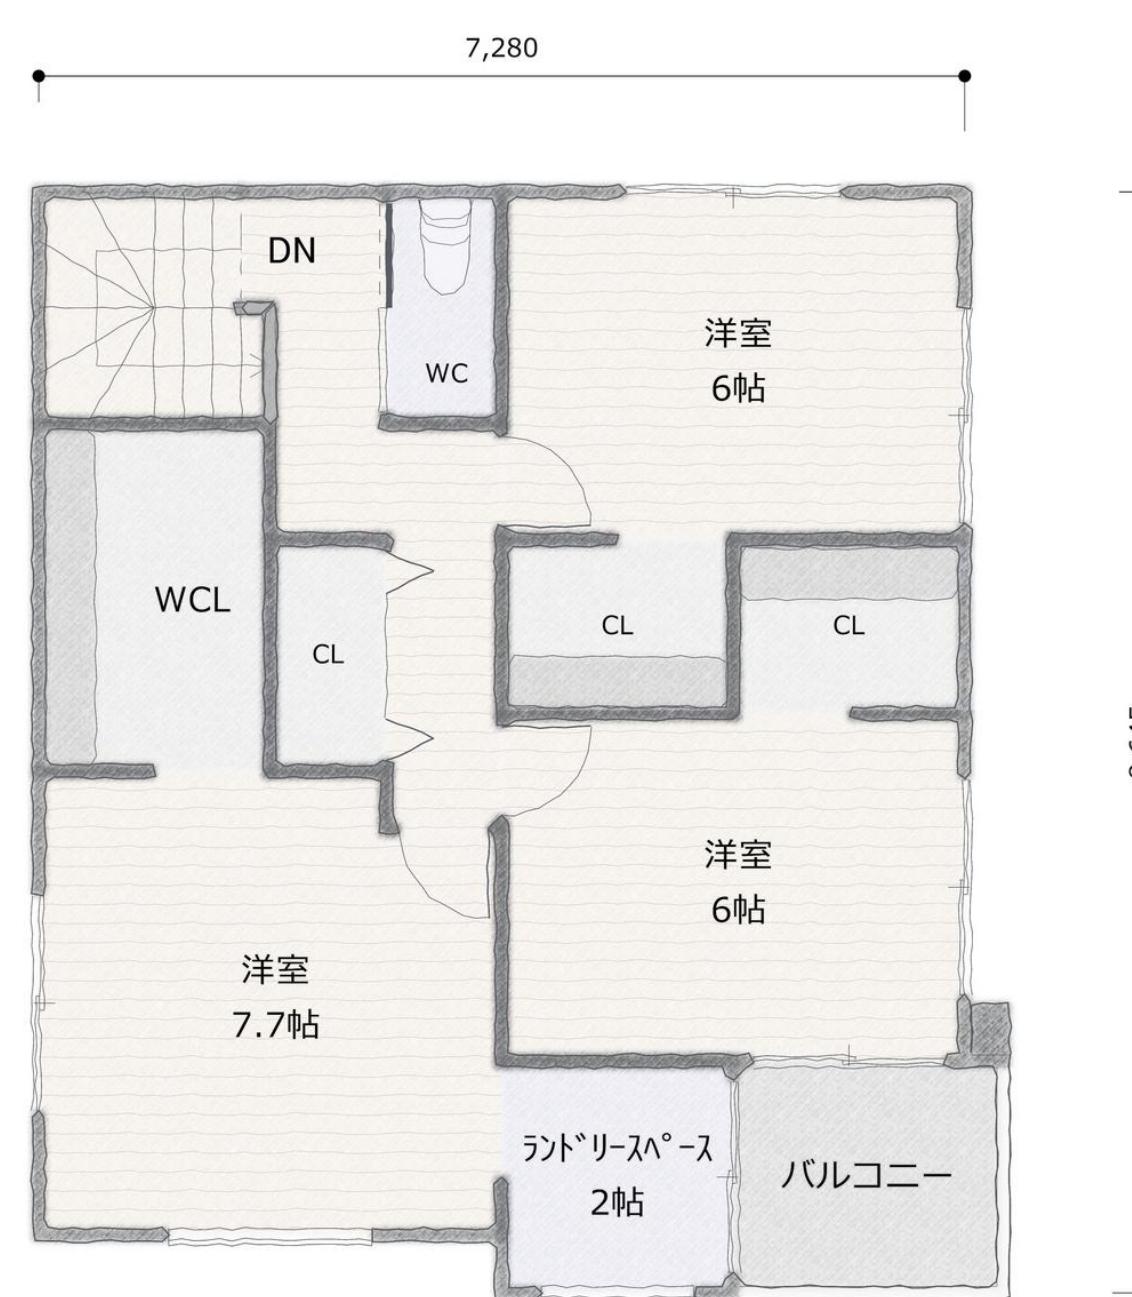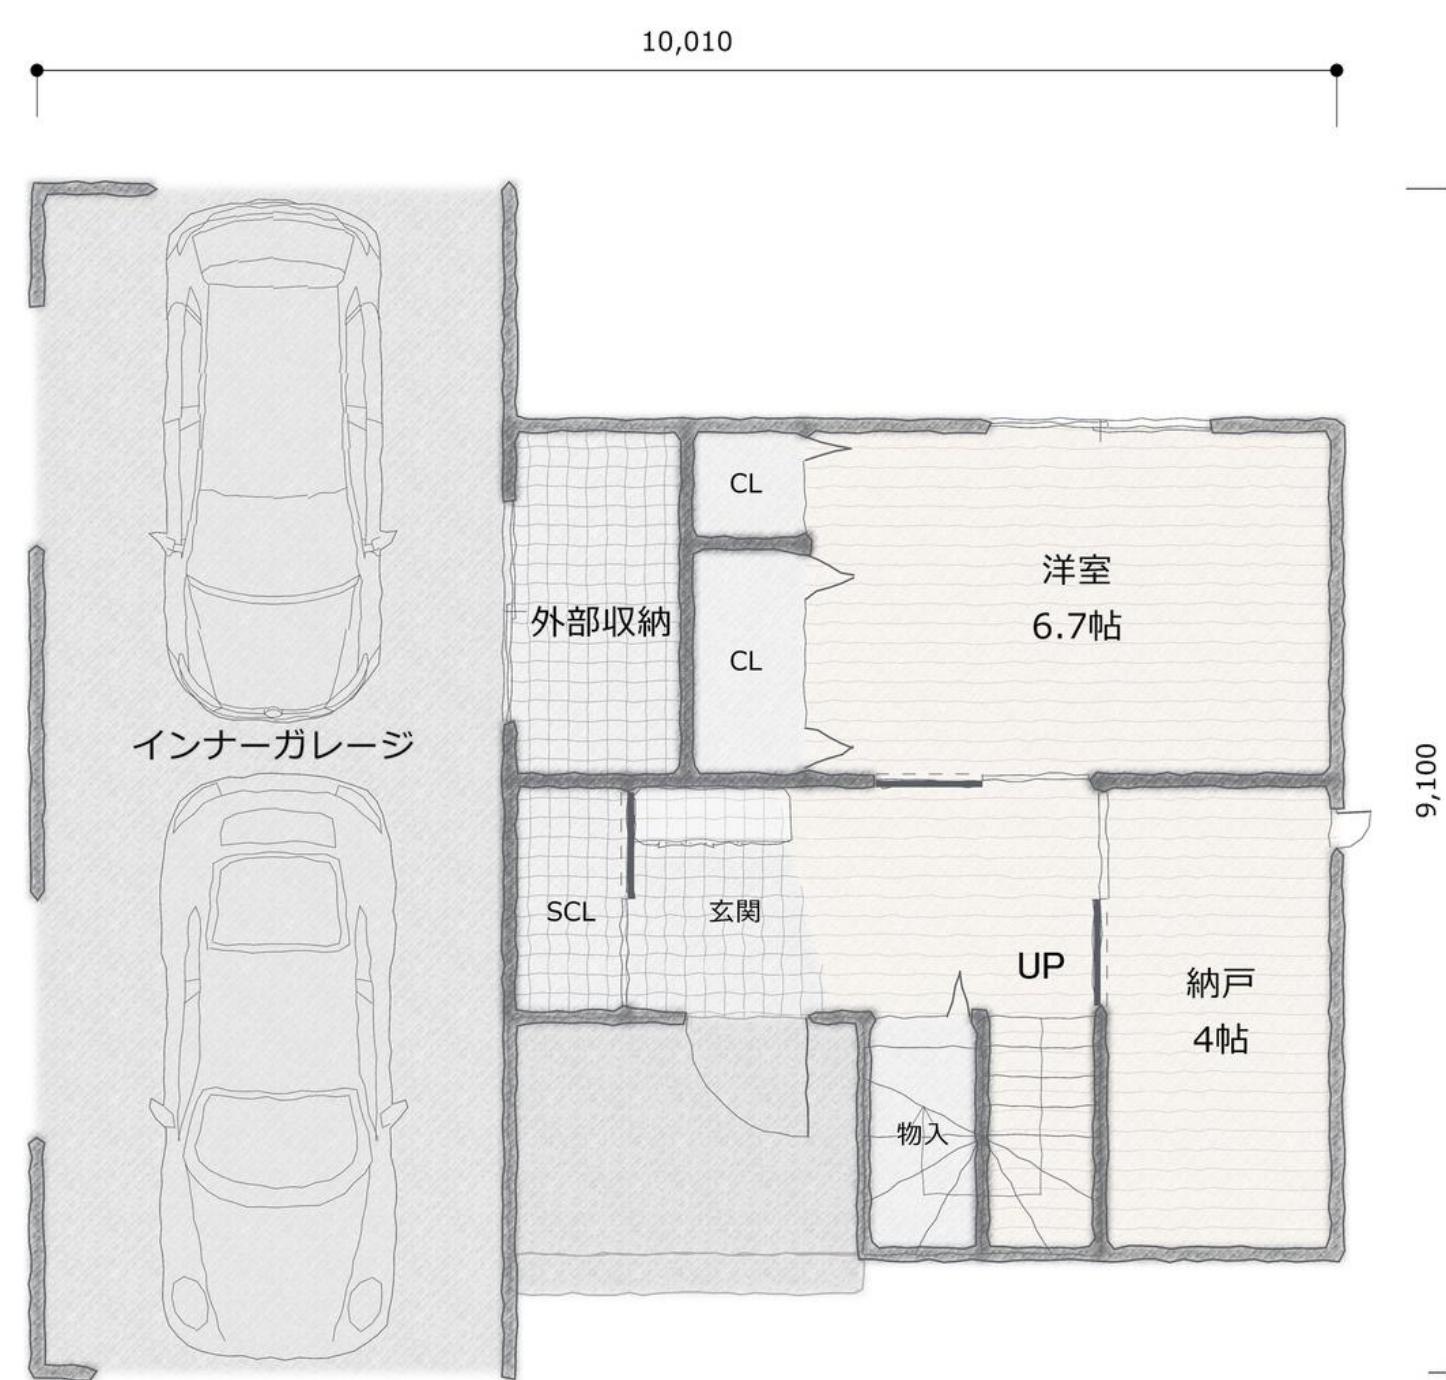

□013-4LDK+WCL パッケージ価格 2,039万円

延床面積：114.27m²（34.57坪）

1F床面積：56.31m²

2F床面積：57.96m²

4.5畳の畳コーナーのあるLDK。キッチン背面には広いスペースを確保して大型の食器棚の設置を可能としました。又2階の全室にはウォークインクロゼットを完備。

パッケージ価格には下記金額のすべてが含まれています。

①建物本体価格 ②住宅設備(システムキッチン、システムバス、洗面化粧台、トイレ設備、エコキュート) ③建築確認申請費用 ④設計費用
 ⑤全室照明器具費用 ⑥屋外給排水工事費用 ⑦オール電化工事費用 ⑧構造計算費用 ⑨BELS (ZEH) 認定費 ⑩地盤調査費用 ⑪消費税



E A S T Y L E
イースタイルホーム
H O M E

イースタイルホームは全て自由設計が可能です。
掲載プラン以外の間取りもご相談ください。

株式会社中村土木建設

〒476-0003 東海市荒尾町畠田41-1
TEL 0120-131-062 FAX 052-750-7849
URL <https://eastylehome.nakamirise.info/>

