

CABINET DU GÉOMÈTRE EXPERT FONCIER SIDHOUM Sebti



Nos expertises techniques et nos méthodes avancées offrent aux clients des prestations de haute précision, garantissant conformité, fiabilité, et efficacité. Grâce à la technologie de numérisation avancée.



PRESENTATION DES RESULTATS D'UNE EVALUATION GEOMETRIQUE D'UN BAC DE STOKAGE

Au dépôt de carburant à EL-Kheroub, à la wilaya de Constantine

Juin 2025



Promotion immobilière 52
logements Bt01 AMRANI YAZID,
Ain Tebnet BP 370 - Sétif.




sidhoumsebti@hotmail.com
Site web : www.geometre-sidhoum.net




TEL/FAX: +213 30 77 22

PLAN DE MASSE

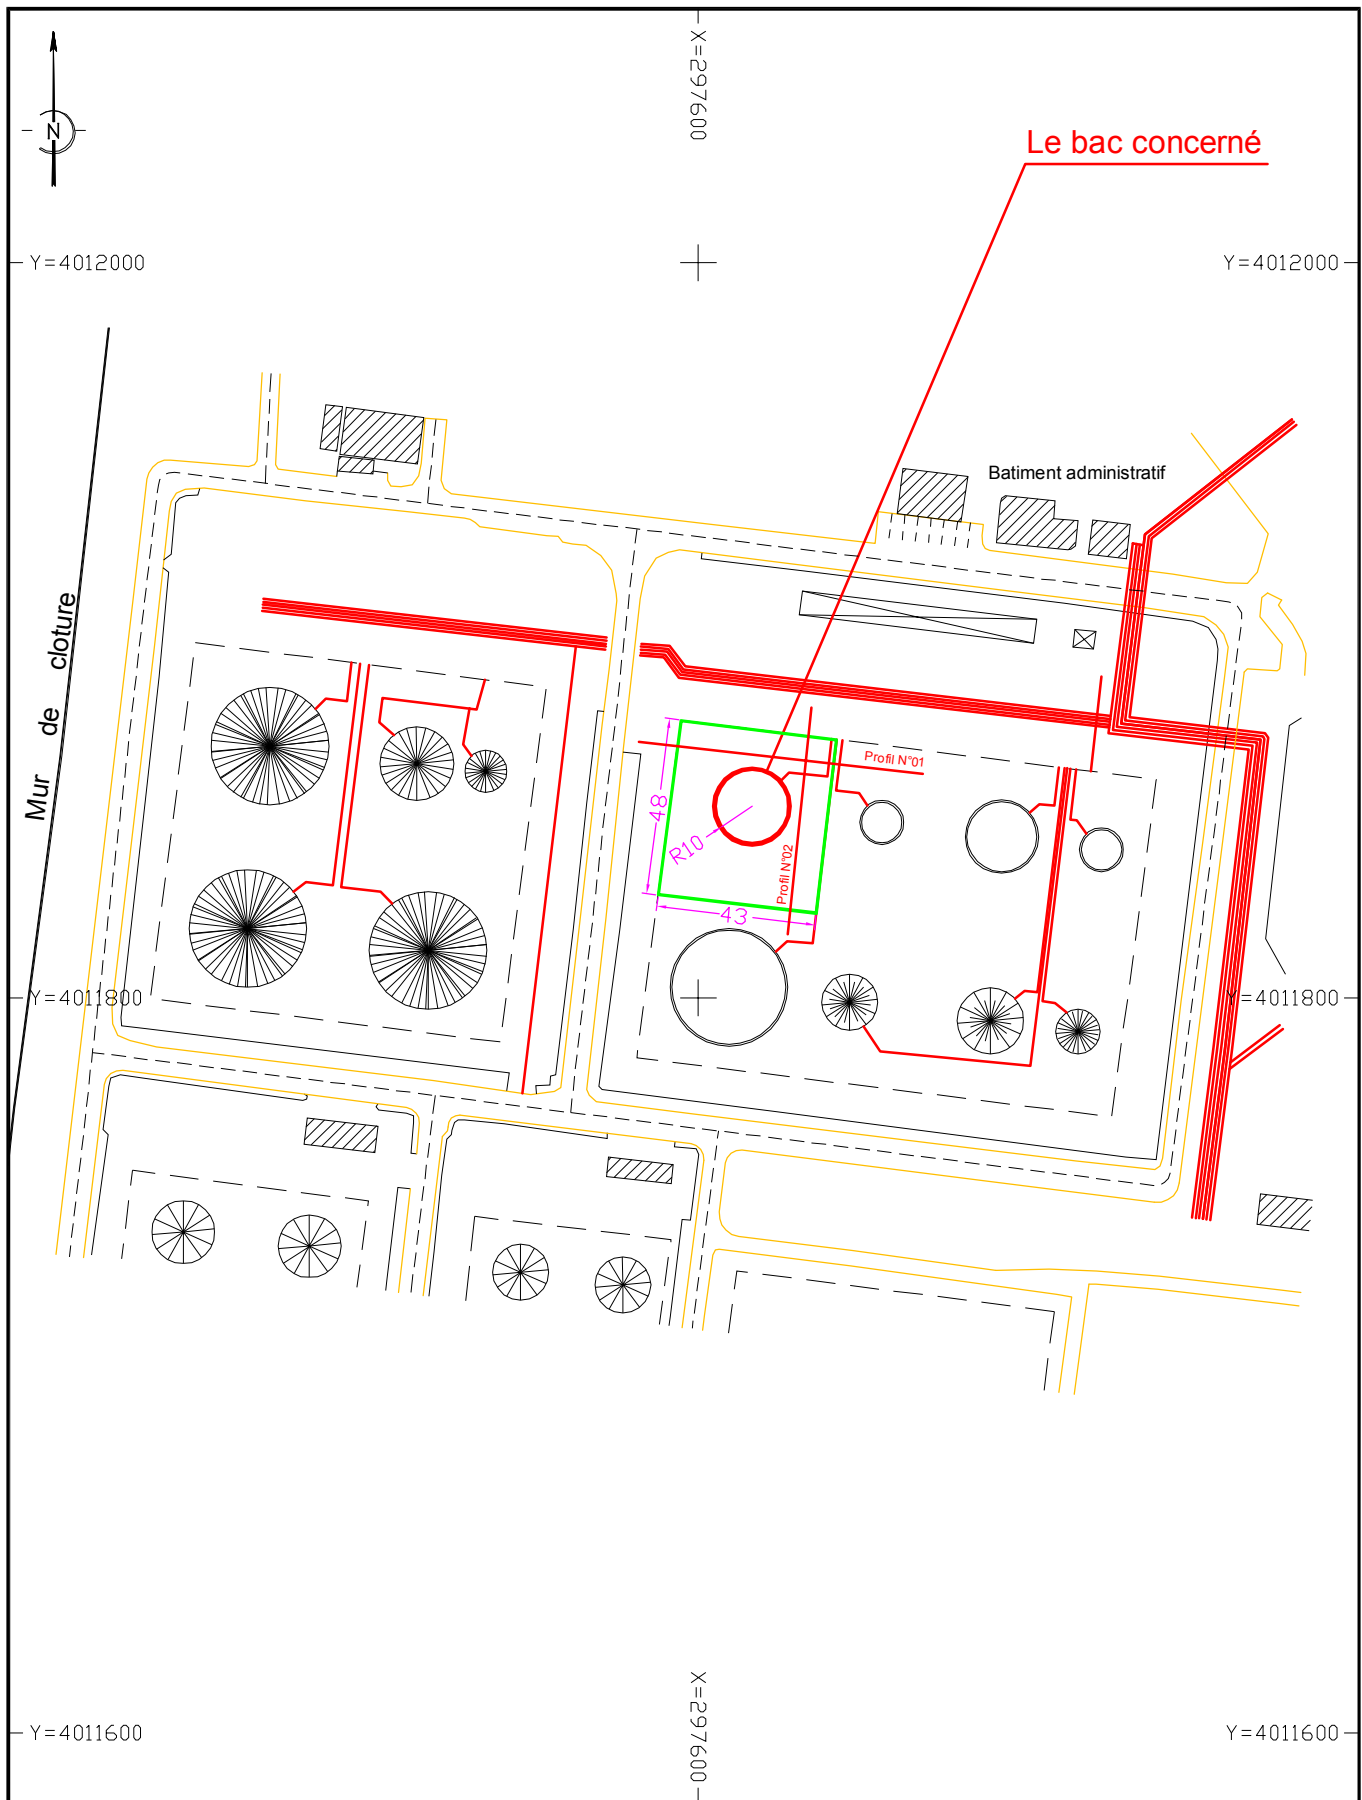


Echelle : 1/2000

Le nuages de points du réservoir

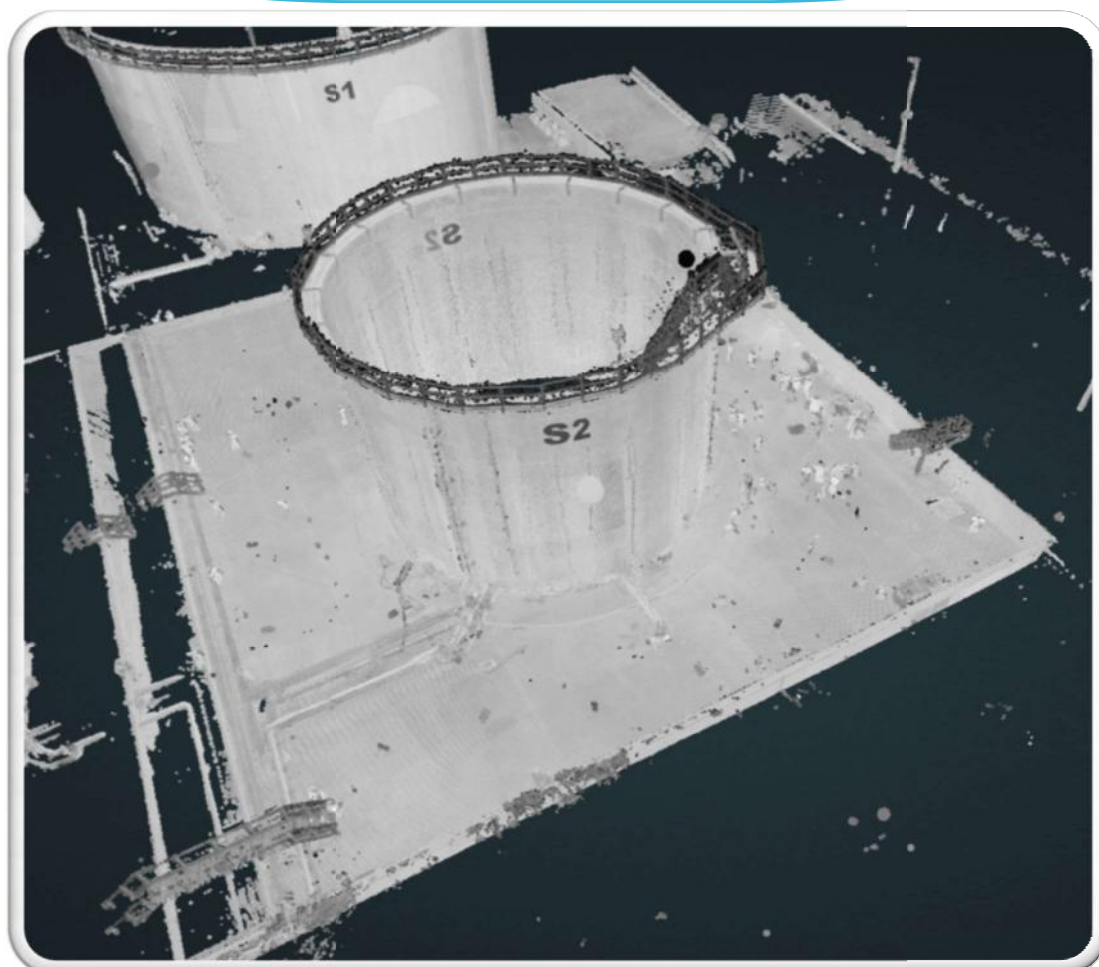

Rapport de verticalité

Station 1 & Station 9

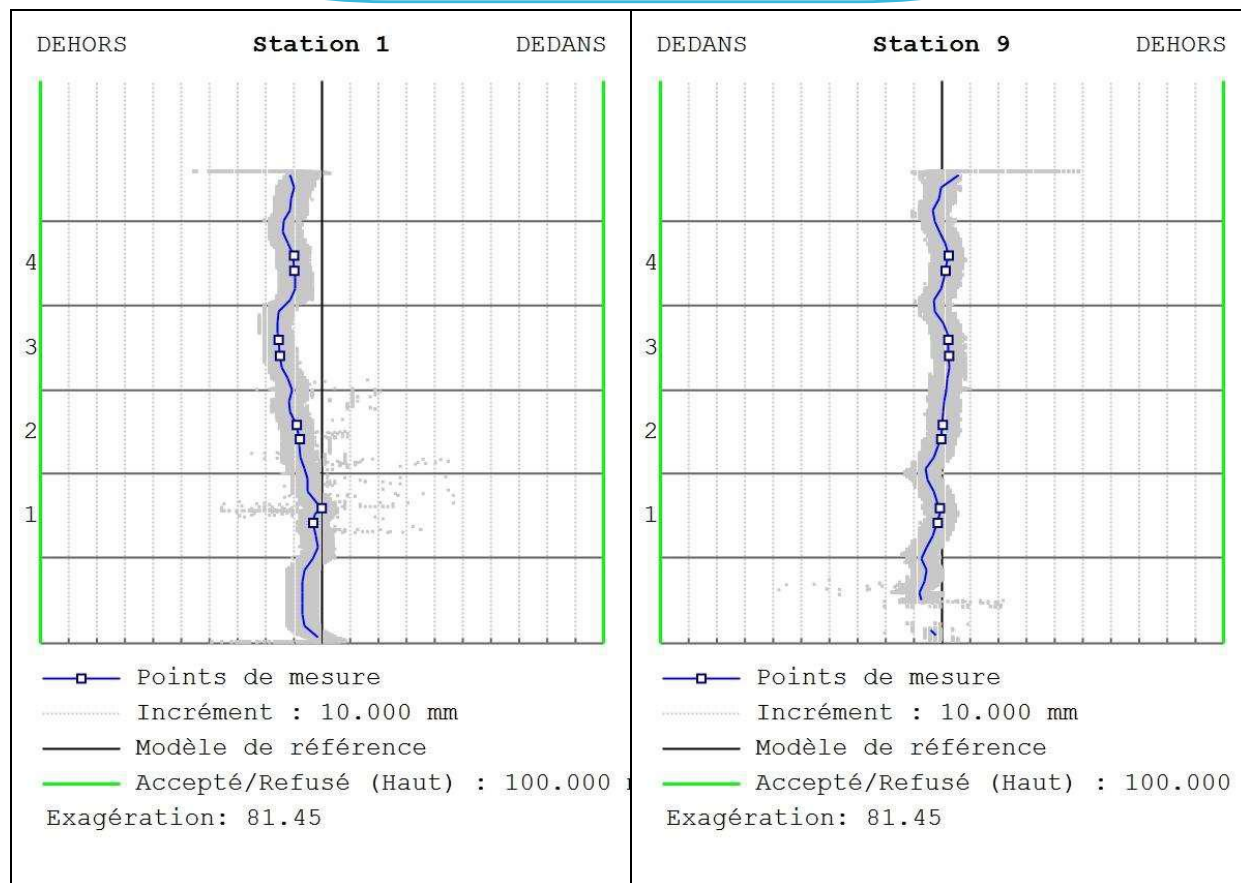

Station 1


Virole	A partir de l'arête	Altitude (mm)	Tolérance utilisée (mm)	Écart (mm)	Accepté/Refusé
Virole 4	Soudure 5 -1.000 m	579940.000	100.000	9.951	ACCEPTÉ
Virole 4	Soudure 4 +1.000 m	579500.000	100.000	9.863	ACCEPTÉ
Virole 3	Soudure 4 -1.000 m	577500.000	100.000	15.432	ACCEPTÉ
Virole 3	Soudure 3 +1.000 m	577040.000	100.000	14.969	ACCEPTÉ
Virole 2	Soudure 3 -1.000 m	575040.000	100.000	9.004	ACCEPTÉ
Virole 2	Soudure 2 +1.000 m	574630.000	100.000	7.868	ACCEPTÉ
Virole 1	Soudure 2 -1.000 m	572630.000	100.000	0.110	ACCEPTÉ
Virole 1	Soudure 1 +1.000 m	572200.000	100.000	3.151	ACCEPTÉ

Station 9

Virole	A partir de l'arête	Altitude (mm)	Tolérance utilisée (mm)	Écart (mm)	Accepté/Refusé
Virole 4	Soudure 5 -1.000 m	579940.000	100.000	2.358	ACCEPTÉ
Virole 4	Soudure 4 +1.000 m	579500.000	100.000	1.246	ACCEPTÉ
Virole 3	Soudure 4 -1.000 m	577500.000	100.000	2.212	ACCEPTÉ
Virole 3	Soudure 3 +1.000 m	577040.000	100.000	2.511	ACCEPTÉ
Virole 2	Soudure 3 -1.000 m	575040.000	100.000	0.249	ACCEPTÉ
Virole 2	Soudure 2 +1.000 m	574630.000	100.000	-0.282	ACCEPTÉ
Virole 1	Soudure 2 -1.000 m	572630.000	100.000	-0.749	ACCEPTÉ
Virole 1	Soudure 1 +1.000 m	572200.000	100.000	-1.546	ACCEPTÉ


Rapport de circularité

Virole 1: Soudure 1 +1.000 m

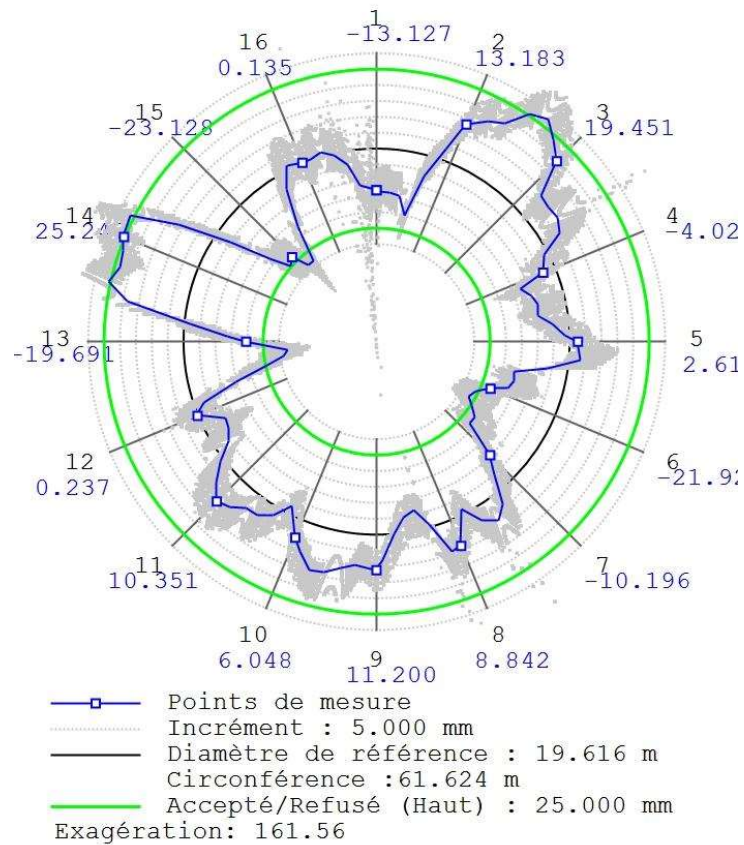

Station	Différence de rayon (mm)	Accepté/Refusé 25.000mm
1	-13.127	ACCEPTÉ
2	13.183	ACCEPTÉ
3	19.451	ACCEPTÉ
4	-4.020	ACCEPTÉ
5	2.615	ACCEPTÉ
6	-21.928	ACCEPTÉ
7	-10.196	ACCEPTÉ
8	8.842	ACCEPTÉ
9	11.200	ACCEPTÉ
10	6.048	ACCEPTÉ
11	10.351	ACCEPTÉ
12	0.237	ACCEPTÉ
13	-19.691	ACCEPTÉ
14	25.247	REFUSÉ
15	-23.128	ACCEPTÉ
16	0.135	ACCEPTÉ

LE MNT DE LA PLATE FORME

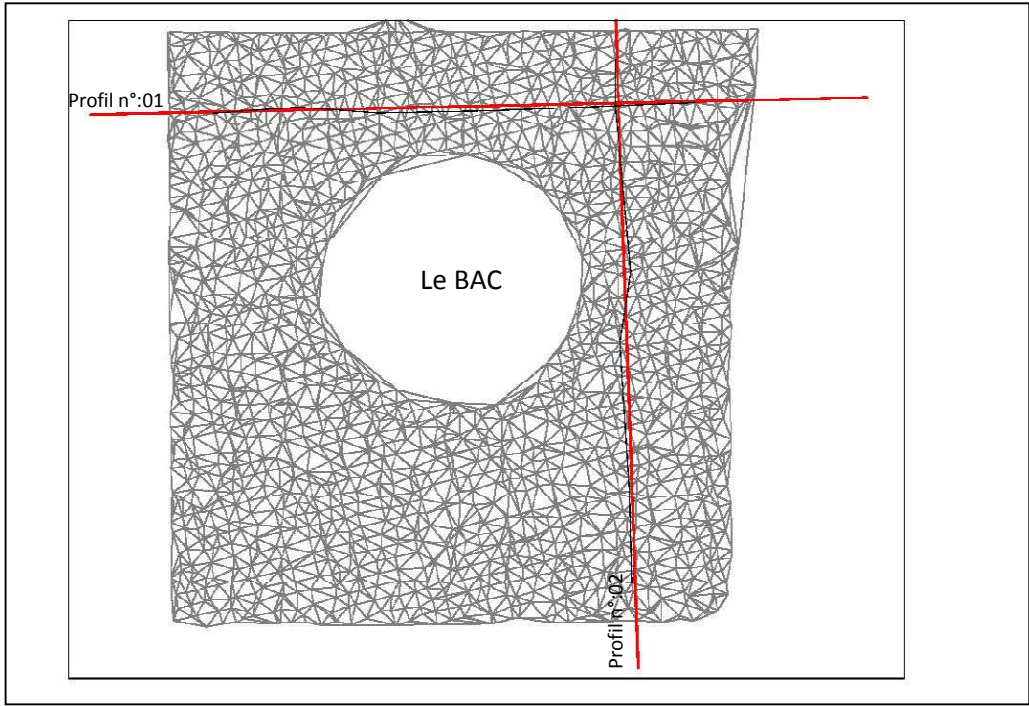

LES PROFILES

