

Te koop



Vraagprijs
€ 287.500,- k.k.

Balensteeg 3-C, 4201 XC
Gorinchem

**Stuij &
van Dijk**
makelaardij



Oplevering

15 januari '26

Bouwjaar

2006

Energielabel

A



Een introductie

In het centrum van Gorinchem vind je dit leuke en energiezuinige (label A) 2-kamerappartement met privéberging en een eigen parkeerplek in de inpandige parkeergarage.

Het kleinschalige appartementencomplex is in 2006 gebouwd en is gelegen in een rustige zijstraat van de idyllische Havendijk, met alle faciliteiten van deze sfeervolle stad binnen handbereik.

Het appartement is gesitueerd op de eerste verdieping en te bereiken middels de trappenopgang of lift.

Het geheel beschikt onder andere over een woonkamer met veel lichtinval, een nette open keuken en slaapkamer met badkamer en suite. Daarnaast heeft dit appartement de luxe van een eigen parkeerplaats in de inpandige parkeergarage. En dat midden in de stad!

Kortom, een ideale plek om jouw woonavontuur te starten. Wij nodigen je dan ook van harte uit voor een bezichtiging!



Alle kenmerken

Het onroerend goed

Soort woning
Type woning
Adres
Kadastrale gegevens

Appartement
Galerijflat
Balensteeg 3-C, 4201 XC GORINCHEM
Gorinchem sectie C nummer 4861 A36 [wonen]
Gorinchem sectie C nummer 4861 A48 [parkeren]
Gorinchem sectie C nummer 4861 A61 [berging]
2006
1
Samengesteld dak deels bedekt met dakpannen / deels bedekt met dakleer.
Gelegen in een rustige straat, in het centrum van Gorinchem.

Oppervlaktes

Gebruiksoppervlakte wonen
Inhoud
Externe bergruimte

49 m²
150 m³
6 m²

Indeling

Aantal kamers
Aantal slaapkamers
Aantal badkamers en toiletten

2
1 slaapkamer
1 badkamer en 1 afzonderlijk toilet

Externe voorzieningen

Berging

Parkeergelegenheid

Ja, afgesloten eigen berging op de begane grond.

Privé parkeergelegenheid in de inpandige garage, tevens is er in de directe omgeving openbare parkeergelegenheid.

Vereniging van Eigenaren

Algemeen
Aantal appartementsrechten
Bijdrage

Actieve en goedlopende VvE
12
€ 127,60 per maand

Isolerende voorzieningen

Isolatievormen
Energielabel met geldigheid tot datum

Gevelisolatie, vloerisolatie, glasisolatie
A, geldig tot 9 september 2035

Installaties

CV-combiketel Intergas (2021), liftinstallatie (VvE)



Het appartementencomplex

Entree / hal

Gesloten entree met intercom-bellenplateau en de brievenbussen.

Centrale hal

In de centrale hal bevinden zich de meterkasten van de 12 appartementen. Van hieruit toegang tot de (fietsen)berging, de liftinstallatie, het trappenhuis en de eigen parkeerplaats in de inpandige parkeergarage.

Berging

De eigen berging behorende bij het appartement meet ca. 6 m².


Garage

De privéparkeerplaats behorende bij het appartement bevindt zich in de inpandige garage met een op afstand bedienbare elektrische deur naar de openbare weg.





De galerij bereikbaar via de
liftinstallatie en het
trappenhuis

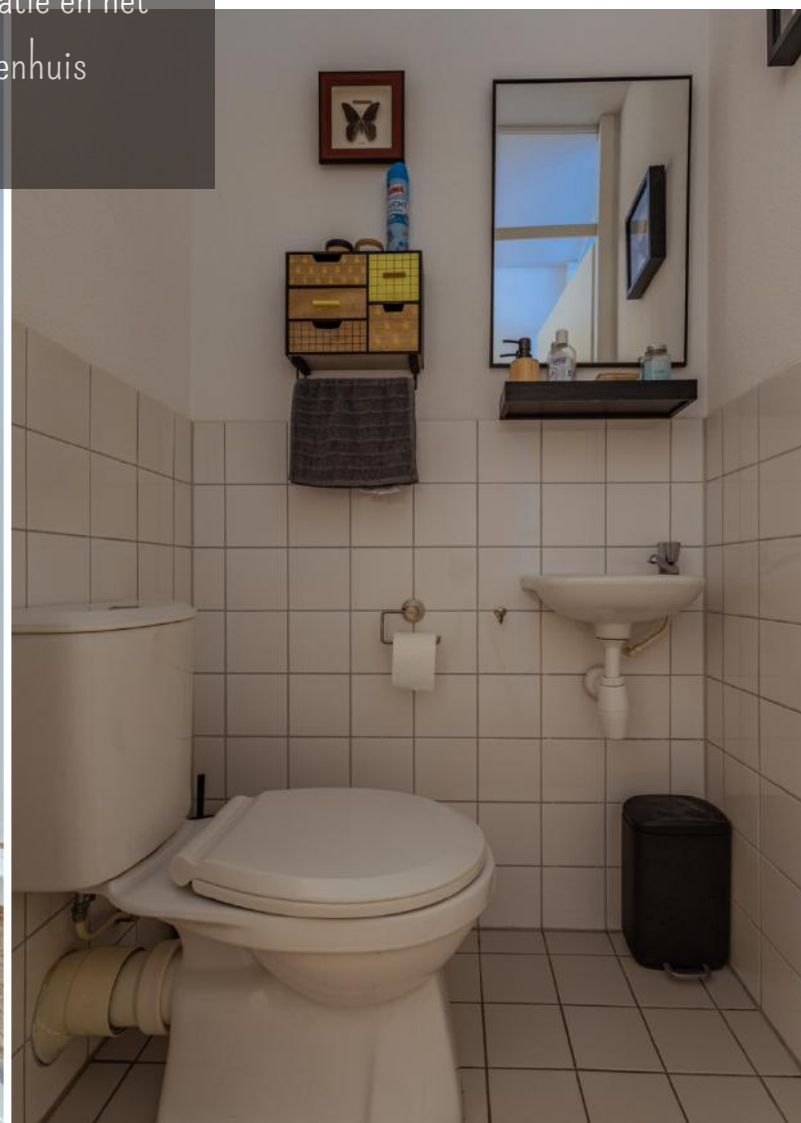



Het appartement

Entree / hal

Via de liftinstallatie of het trappenhuis vindt de entree plaats in de hal met de garderoberuimte, een bergkast met de CV-installatie, een groepenkast en toegang tot de slaapkamer, de toiletruimte en de woonkamer.

Slaapkamer

De slaapkamer is aan de galerijzijde gesitueerd en biedt toegang tot de badkamer en suite.

Badkamer

De deels betegelde badkamer en suite is uitgerust met een inloopdouche, een wastafel en de witgoedaansluitingen.

Toiletruimte

De toiletruimte is voorzien van een staand toilet en een fonteintje.

Woonkamer

De woonkamer is aan de straatzijde van het appartement gelegen, door de grote raampartij heeft u hier heerlijk veel lichtinval.

Open keuken

De open keuken in L-opstelling is uitgerust met een gaskookplaat, RVS-afzuigkap, vaatwasmachine, oven en koel-/vriescombinatie.






Slaapkamer met badkamer
en suite met inloofdouche
en witgoedaansluitingen





Veel natuurlijk licht door de
royale raampartijen en de
open keuken

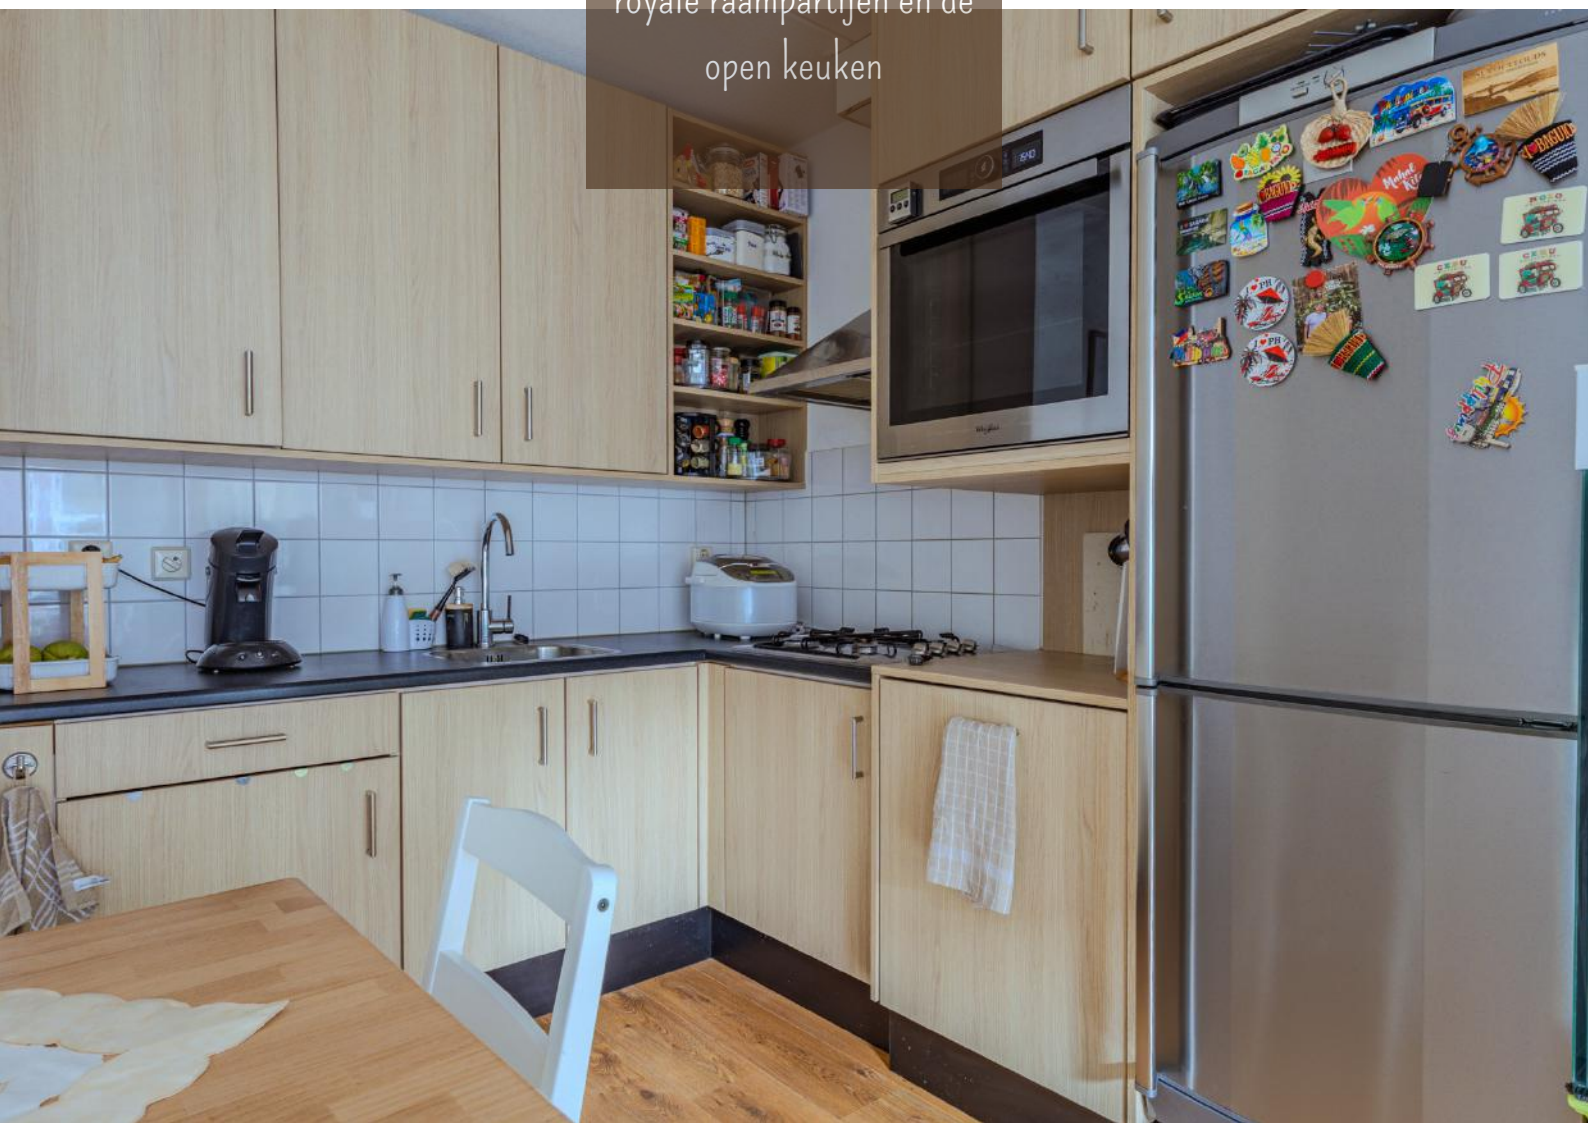



Het complex is gelegen in
het centrum van het
idyllische Gorinchem



Plattegronden appartement

2D

Deze plattegrond is met de meest mogelijke zorg samengesteld en op locatie ingemeten. De aankleding en inrichting dienen ter indicatie en zijn deels gebaseerd op de huidige situatie en deels fictief.

Via onze website bestaat de mogelijkheid om de aankleding en inrichting naar eigen smaak aan te passen. Aan de vermelde gegevens kunnen geen rechten worden ontleend.

Voor onduidelijkheden kunt u uiteraard altijd contact met ons opnemen.



3D Noordoost gericht



3D Zuidwest gericht



HET APPARTEMENTENCOMPLEX

Ruimte	Vloer	Wanden	Plafond	Kenmerken
Gezamenlijke gesloten entree	Vloertegels	Sauswerk	Platen	– Bellenplateau – Brievenbussen
Hal	Vloertegels	Sauswerk	Platen	– Meterkast – Liftinstallatie – Toegang fietsenberging – Toegang garage – Trappenhuis

HET APPARTEMENT

Ruimte	Vloer	Wanden	Plafond	Kenmerken
Entree / hal	Laminaat	Sauswerk	Sauswerk	– Stoppenkast – Intercom
Slaapkamer	Vloerbedekking	Sauswerk	Sauswerk	– Badkamer en suite
Badkamer	Vloertegels	Deels wandtegels / deels sauswerk	Sauswerk	– Wastafel – Inloopdouche – Witgoedaansluitingen
Toiletruimte	Vloertegels	Deels wandtegels / deels sauswerk	Sauswerk	– Staand toilet – Fonteintje
Woonkamer	Laminaat	Sauswerk	Sauswerk	
Keuken	Laminaat	Deels wandtegels / deels sauswerk	Sauswerk	– Gaskookplaat – Afzuigkap – Oven – Koelkast/vriezer (combi) – Vaatwasmachine

Lijst van zaken



Verlichting binnen	Blijft achter	Gaat mee	Ter overname
▪ Inbouwspots / dimmers	✓		
▪ Opbouwspots / armaturen / lampen / dimmers	✓		
Raamdecoratie / zonwering binnen	Blijft achter	Gaat mee	Ter overname
▪ Gordijnrails	✓		
▪ Gordijnen	✓		
▪ Rolgordijnen	✓		
Vloerdecoratie binnen	Blijft achter	Gaat mee	Ter overname
▪ Vloerbedekking	✓		
▪ Laminaat	✓		
▪ Vloertegels	✓		
Diverse binnen	Blijft achter	Gaat mee	Ter overname
▪ Garderobekast	✓		
Keuken	Blijft achter	Gaat mee	Ter overname
▪ Keukenblok incl. bovenkasten	✓		
▪ Keuken (inbouw)apparatuur, te weten:			
– Gaskookplaat	✓		
– Afzuigkap	✓		
– Oven	✓		
– Koelkast/vriezer (combi)	✓		
– Vaatwasmachine	✓		
Sanitaire voorzieningen - Toiletruimte	Blijft achter	Gaat mee	Ter overname
▪ Toilet	✓		
▪ Toilethouder / - borstel(houder)	✓		
Sanitaire voorzieningen – Badkamer	Blijft achter	Gaat mee	Ter overname
▪ Douche (cabine/schermb)	✓		
▪ Wastafel	✓		
▪ Planchet	✓		
▪ Toiletkast			✓
Exterieur / Installaties / Veiligheid / Energiebesparing	Blijft achter	Gaat mee	Ter overname
▪ CV-installatie	✓		
▪ (Veiligheids)sloten en overige inbraakpreventie	✓		
▪ Rookmelders	✓		
▪ (Klok)thermostaat	✓		
▪ Telefoonaansluiting/internetaansluiting	✓		
Tuin en/of balkon	Blijft achter	Gaat mee	Ter overname
▪ Buitenverlichting	✓		
▪ Tijd- of schemerschakelaar / bewegingsmelder	✓		

Welkom in Gorinchem!

Gorinchem, met een inwonertal van ruim 38.000 mensen, is een charmante stad die de ideale mix biedt van geschiedenis, moderne voorzieningen en een ontspannen sfeer. Gelegen aan de rivier de Merwede, heeft Gorinchem een rijke geschiedenis die teruggaat tot de middeleeuwen. De stad stond in de 16e en 17e eeuw bekend om haar strategische ligging en vestingwerken, wat bijdroeg aan haar rol in de verdediging van Nederland. Vandaag de dag is Gorinchem een bruisende stad, waar het historische karakter harmonieus samengaat met moderne ontwikkeling.

Waarom wonen in Gorinchem?

Bezienswaardigheden: Gorinchem is rijk aan historische bezienswaardigheden, zoals de vestingwerken en de beroemde Grote Kerk. Een wandeling door de oude binnenstad, met zijn smalle straatjes en eeuwenoude gebouwen, neemt je mee terug in de tijd. Ook de stadsmuren en de prachtige vestingwerken zijn een must-see voor geschiedenisliefhebbers.

Horeca: Gorinchem heeft een gevarieerd aanbod van horecagelegenheden. Van gezellige terrassen aan de rivier tot sfeervolle cafés en restaurants. De stad biedt een perfecte setting voor een lunch of diner met uitzicht op het water. Ook de weekmarkten zijn een leuke manier om lokale producten en lekkernijen te ontdekken.






Natuur en Recreatie: De omgeving van Gorinchem is perfect voor natuurliefhebbers. De Boven Merwede en de omliggende natuurgebieden bieden volop mogelijkheden om te wandelen, fietsen en varen. De stad ligt vlakbij Nationaal Park de Biesbosch, waar je kunt genieten van het unieke moeraslandschap en volop watersportactiviteiten kunt beoefenen.

Bereikbaarheid: Gorinchem is uitstekend bereikbaar, zowel per auto als openbaar vervoer. Het treinstation ligt centraal in de stad en biedt een directe verbinding naar steden zoals Rotterdam en Utrecht. Ook de A27 en N216 zorgen voor een vlotte verbinding met de omliggende regio's. Daarnaast is Gorinchem goed bereikbaar via de rivier, met mogelijkheden voor zowel recreatief als professioneel gebruik van de waterwegen, en biedt het uitgebreide fietsroutes voor een gemakkelijke mobiliteit in de regio.

Gorinchem biedt een perfecte balans tussen wonen, werken en recreëren. Met zijn rijke historie, moderne voorzieningen en prachtige ligging aan de Merwede, is het een plek waar je kunt genieten van het beste van twee werelden: de rust van het water en het platteland, gecombineerd met de levendigheid van een stad. De omliggende natuur, met onder andere de Biesbosch en de rivieren, maakt het de ideale plek voor een levensstijl die in harmonie is met de natuur, terwijl je tegelijkertijd profiteert van de voordelen van het stadsleven.

Woont u binnenkort hier?

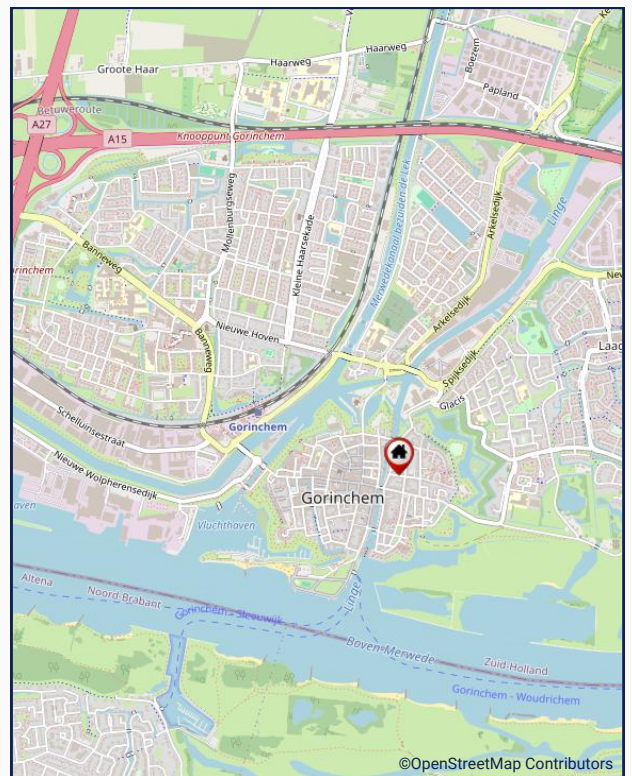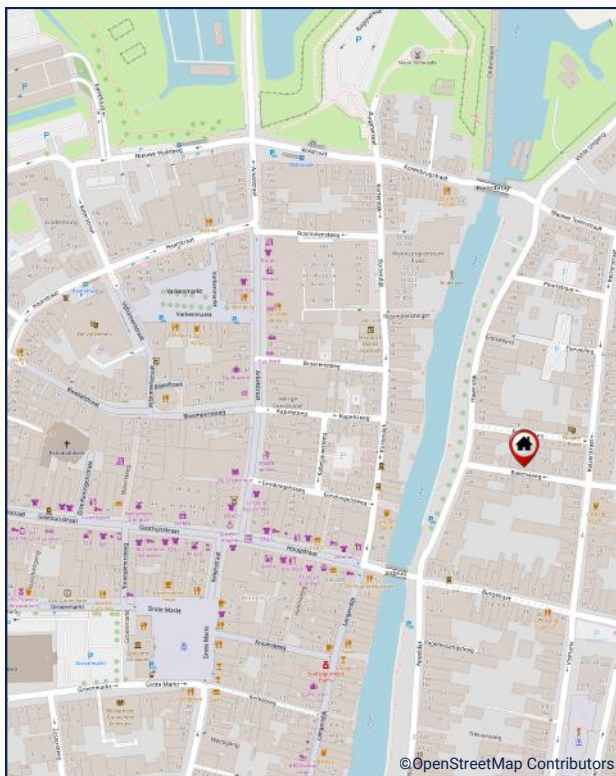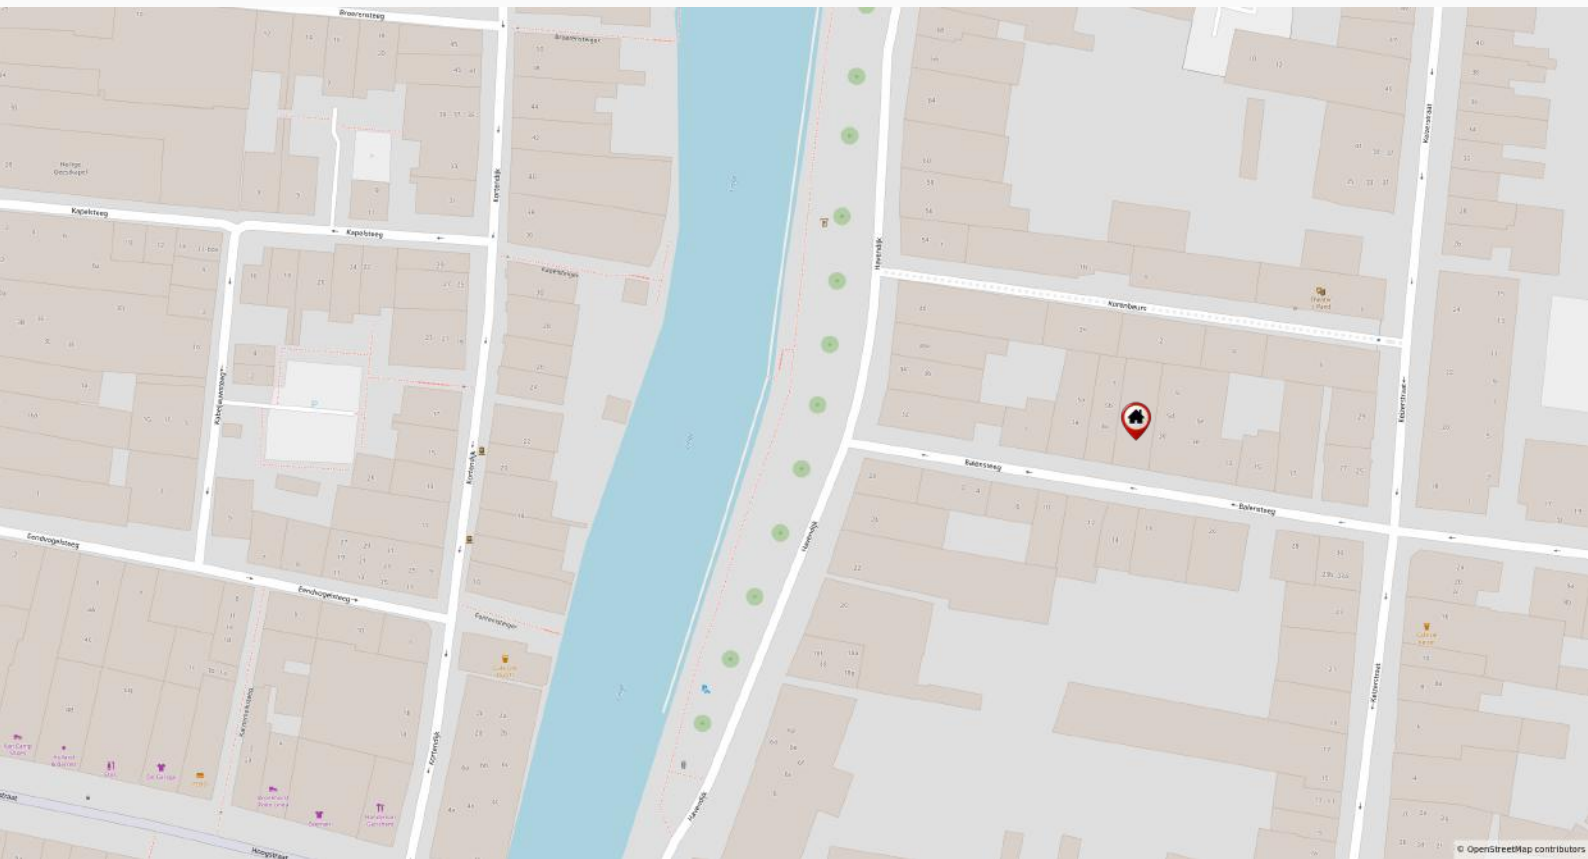

Kadastrale Kaart



12345 25 Deze kaart is noordgericht Perceelnummer Huisnummer — Vastgestelde kadastrale grens — Voorlopige kadastrale grens — Administratieve kadastrale grens — Bebouwing	Schaal 1: 500 Kadastrale gemeente Gorinchem Sectie C Perceel 4348	kadaster 
--	---	--

Voor een eensluidend uittreksel, geleverd op 24 september 2025
De bewaarder van het kadaster en de openbare registers

Aan dit uittreksel kunnen geen betrouwbare maten worden ontleend.
De Dienst voor het kadaster en de openbare registers behoudt zich de intellectuele eigendomsrechten voor, waaronder het auteursrecht en het databankenrecht.



Deze woning heeft uw interesse gewekt?

Namens de verkoper(s) bedanken wij u hartelijk voor uw interesse in de woning. Deze brochure is met veel aandacht samengesteld. Ondanks deze zorg kan de informatie echter afwijken van de werkelijkheid. Wij adviseren u dan ook om zelf onderzoek te verrichten; u kunt hiervoor ook een externe adviseur inschakelen. Hieronder vindt u een aantal zaken en stappen die worden doorlopen, mocht deze woning uw interesse hebben gewekt.

Bezichtiging

Natuurlijk is het mogelijk om deze woning ook van binnen te bekijken. Een bezichtiging is altijd vrijblijvend en verplicht u tot niets. Tijdens de bezichtiging is er een makelaar aanwezig; u kunt hiervoor een afspraak maken met Makelaardij Stuij & van Dijk. De makelaar zal u op het afgesproken tijdstip bij de woning ontmoeten en u voldoende ruimte en tijd geven om rond te kijken en al uw vragen te beantwoorden. Mocht u geen interesse meer hebben dan is dat uiteraard geen probleem; de makelaar is benieuwd naar de reden om dit aan de verkopende partij door te geven. Indien u wel interesse heeft, worden er in overleg verdere stappen ondernomen.

Bieden

Voordat u een bod uitbrengt, is het raadzaam om alle relevante aspecten van de woning grondig te begrijpen. Dit omvat zaken zoals de opleverdatum, de roerende zaken die u kunt overnemen en de ontbindende voorwaarden. U kunt uw bod indienen bij Makelaardij Stuij & van Dijk, zowel mondeling als per e-mail óf via het online biedplatform van de woning.

Koop

Gefeliciteerd als u tot overeenstemming bent gekomen! De makelaar vraagt u voor het opstellen van de koopovereenkomst om een aantal persoonlijke gegevens. De koopovereenkomst wordt opgesteld volgens het model dat door onder meer de Consumentenbond, Vereniging Eigen Huis en de VBO is vastgesteld. Een eerlijke en duidelijke koopovereenkomst dus, waarin ook uw belangen als koper behartigd worden. Wanneer alles akkoord is, wordt er een tekenafpraak ingepland.

Hypotheek

Over het algemeen heeft een koper een hypotheek nodig voor de aanschaf van een nieuwe woning. Een goede financiering speelt hierbij een belangrijke rol. Ons kantoor kan zorgen voor een kosteloos, geheel onafhankelijk advies en informeert u graag hierover. Zelfs indien u al een hypotheekofferte heeft, kan één van onze hypotheekadviseurs u graag een 'second opinion' geven.



Hoe verder? en veelgestelde vragen

Van koopovereenkomst tot de notariële overdracht

In de koopovereenkomst wordt een datum vastgelegd wanneer de notariële overdracht van het onroerend goed plaats zal vinden, de zgn. opleverdag. Met andere woorden houdt dit in dat op de opleverdag hetgeen u heeft aangekocht zowel juridisch als feitelijk uw eigendom wordt.

Juridisch: de eigendomsoverdracht vindt plaats bij de notaris, waar u de akte van levering ondertekent. Deze akte wordt daarna geregistreerd bij het Kadaster en fungeert als uw bewijs van eigendom.

Feitelijk: de overdracht van de sleutels gebeurt meestal gelijktijdig met het ondertekenen van de akte van levering bij de notaris.

Vlak voordat de eigendomsoverdracht bij de notaris plaatsvindt, spreekt de makelaar van Stuij & van Dijk met u bij de woning af voor de eindinspectie.

Wanneer ben ik in onderhandeling?

U kunt niet afdwingen dat u in onderhandeling bent. U bent pas in onderhandeling als de verkoper reageert op uw bod. Dus: als de verkoper een tegenbod doet. Ook kan de verkopend makelaar uitdrukkelijk aangeven dat hij met u in onderhandeling is. U bent niet in onderhandeling als de verkopend makelaar aangeeft dat hij uw bod met de verkoper zal overleggen.

Mag een makelaar doorgaan met bezichtigingen als er al over een bod onderhandeld wordt?

Dat mag. Een onderhandeling hoeft nog niet tot een verkoop te leiden. De verkoper zal graag willen weten of er meer belangstelling is. Het eerste bod hoeft niet het beste bod te zijn. Vaak zal de verkopende makelaar aan belangstellenden vertellen dat de woning 'onder bod' is. De makelaar zal geen mededelingen doen over de hoogte van biedingen. Dit zou overbieden kunnen uitlokken. Vraag de makelaar naar de te volgen procedure, indien u óók een bod wenst uit te brengen.

Word ik koper als ik de vraagprijs bied?

Nee, de vraagprijs is een uitnodiging tot het doen van een bod. Dus als u de vraagprijs biedt doet u een bod. De verkoper kan vervolgens beslissen of hij uw bod wel of niet aanvaardt of dat hij zijn makelaar een tegenbod laat doen.



Veelgestelde vragen

Kan verkoper de vraagprijs van een woning tijdens de onderhandeling verhogen?

Een koop komt alleen tot stand wanneer de verkopende partij het bod accepteert. Als de verkoper een tegenbod doet dat afwijkt van het eerder gedane bod, vervalt het eerdere bod van de verkoper. Dit betekent dat zelfs als de partijen tijdens het biedingsproces dichterbij elkaar komen, de verkoper plotseling kan besluiten zijn tegenbod te verhogen, terwijl de koper tevens zijn bod kan verlagen.

Mag een makelaar tijdens de onderhandeling het systeem van verkoop wijzigen?

Dat is toegestaan. Eén van de partijen heeft het recht om de onderhandeling te beëindigen. Soms zijn er zoveel geïnteresseerden dat het lastig is om te bepalen wie de beste koper is. In zo'n situatie kan de verkopende makelaar, uiteraard in overleg met de verkoper, besluiten om de huidige onderhandeling stop te zetten en de biedprocedure aan te passen. Het is belangrijk dat hij eerst eventuele toezeggingen nakomt. De makelaar kan bijvoorbeeld kiezen voor een inschrijvingsprocedure, waarbij alle bidders gelijke kansen hebben om het hoogste bod uit te brengen. Vraag onze makelaar naar de te volgen procedure.

Als de verkoper mijn bod accepteert heb ik dan definitief overeenstemming?

De Nederlandse wet stelt een schriftelijkheidsvereiste voor bij overeenkomsten met betrekking tot registergoederen. Dit betekent dat de verkoper pas na het ondertekenen van de koopovereenkomst gebonden is aan de afspraken die in deze overeenkomst zijn gemaakt.

Als ik de eerste ben die belt voor een bezichtiging, als ik de eerste ben die de woning bezichtigt of als ik de eerste ben die een bod uitbrengt, moet de makelaar ook het eerste met mij in onderhandeling gaan?

Op deze drie vragen is het antwoord nee. De verkopend makelaar bepaalt samen met de verkoper de verkoopprocedure. De verkopend makelaar heeft wel de verplichting u daarover te informeren. Het is verstandig, als u serieus belangstelling heeft, de makelaar te vragen wat uw positie is.

Disclaimer:

Deze verkoopbrochure, evenals de informatie, beschrijvingen en plattegronden zijn met de grootste zorg samengesteld. Er kunnen echter geen rechten aan de inhoud worden ontleend. Voor eventuele vragen of onduidelijkheden kunt u uiteraard altijd contact opnemen met makelaardij Stuij & Van Dijk.

Gewoon alles onder één dak.

van Dijk
VERZEKERINGEN
EN HYPOTHEKEN

www.vandijkverzekerings.nl
www.stuijenvandijk.nl



- Aankoopbegeleiding
- Verkoopbemiddeling
- Taxaties
- Hypotheken
- Verzekeringen
- Belastingaangiften

**Voor een helder
en compleet
advies.**

**Stuij &
van Dijk**
makelaardij

van Dijk
verzekerings en hypotheek