

Indelingsmogelijkheden Odyl House



Odyl House

indeling 1: 60 m² - 1 slaapkamer



woonkamer/keuken	33,7 m ²
badkamer	4,2 m ²
toilet	5,8 m ²
techn. ruimte	2,7 m ²
slaapkamer	8,7 m ²
hal	4,3 m ²
terras	71,6 m ²

netto oppervlakte ca. 52 m²

bruto oppervlakte ca. 60 m²

Odyl House

indeling 2: 60 m² -2 slaapkamers, 2 badkamers, entree deur , geen raam in badkamer




woonkamer/keuken	31,3 m ²
badkamer 1	2,6 m ²
badkamer 2	2,5 m ²
slaapkamer 1	7,2 m ²
slaapkamer 2	8,4 m ²

netto oppervlakte ca. 52 m²
bruto oppervlakte ca. 60 m²

Odyl House

indeling 3: 60 m² -2 slaapkamers, 2 badkamers, schuifdeuren en badkamer raam

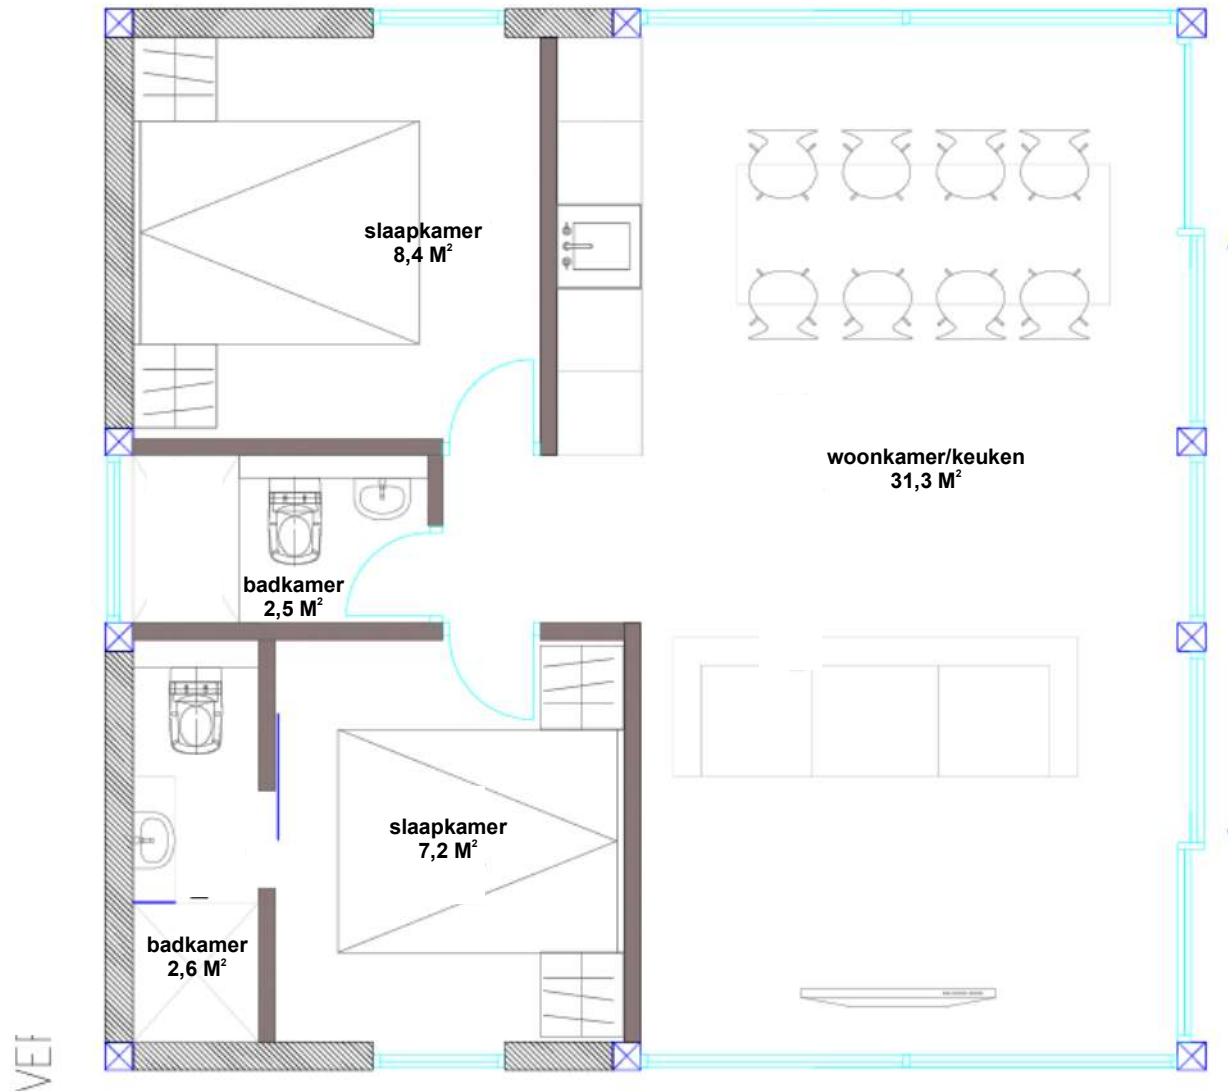


woonkamer/keuken	31,3 m ²
badkamer 1	2,6 m ²
badkamer 2	2,5 m ²
slaapkamer 1	7,2 m ²
slaapkamer 2	8,4 m ²

netto oppervlakte ca. 52 m²
bruto oppervlakte ca. 60 m²


Odyl House

indeling 4: 60m² -2 slaapkamers , entree deur , geen raam in badkamer

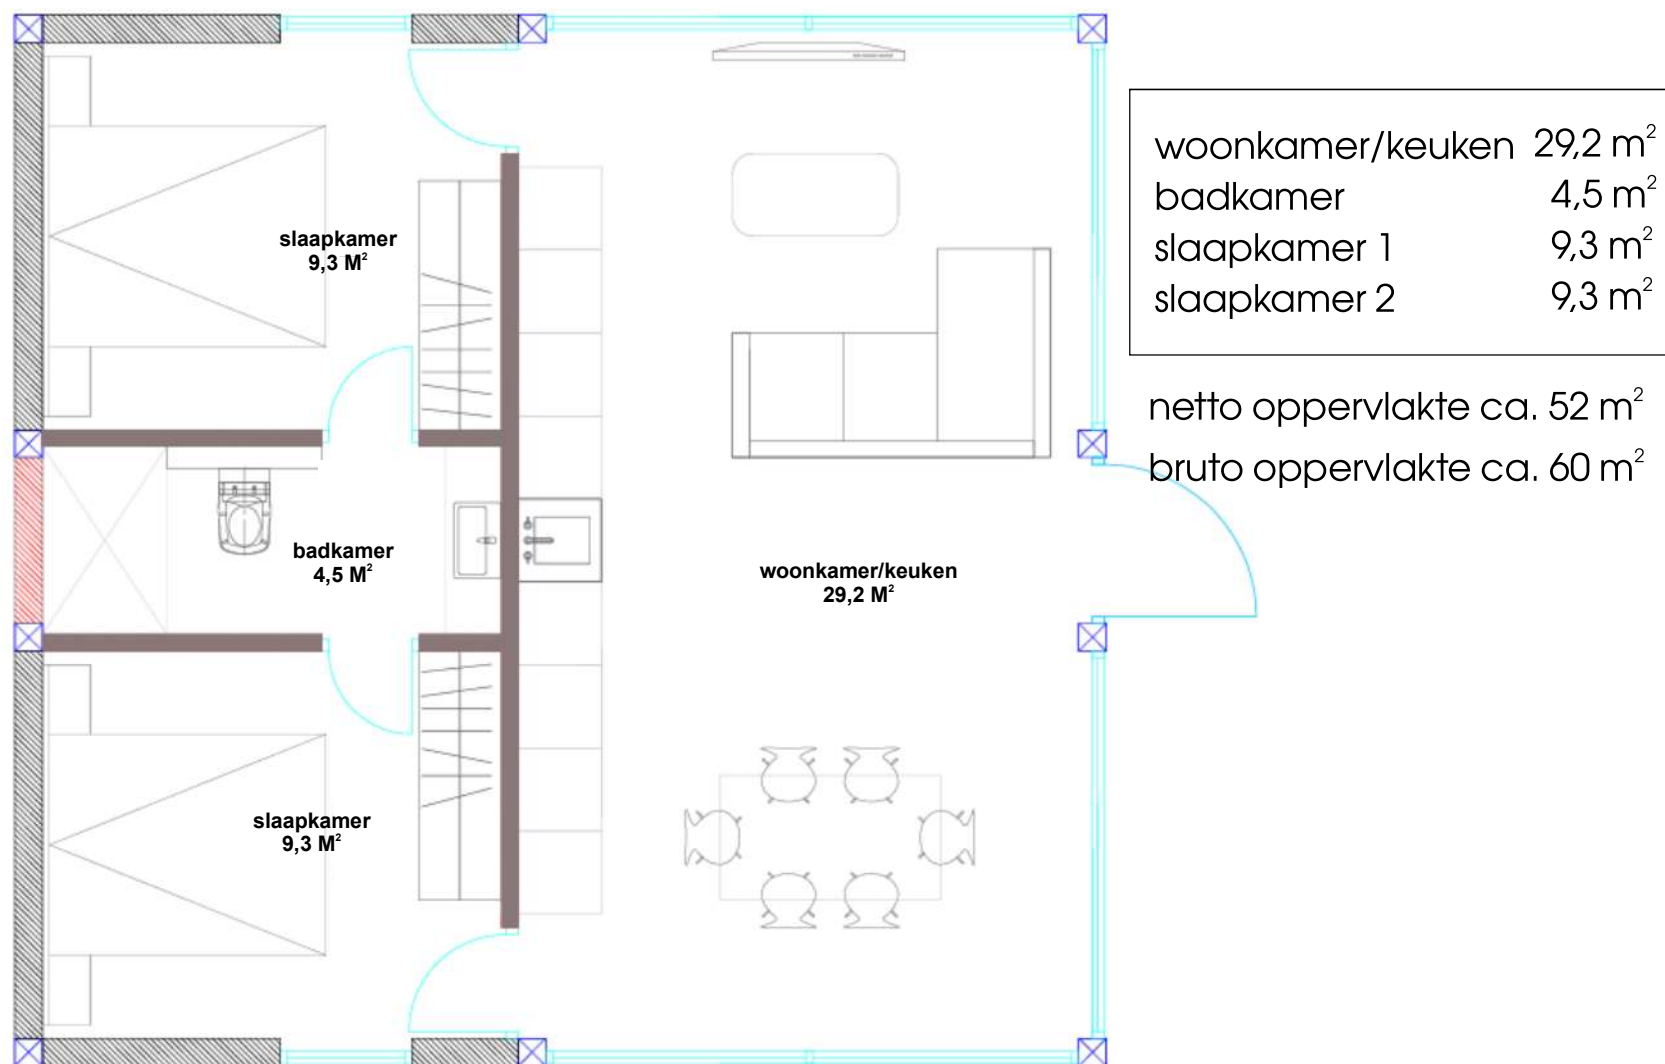

Odyl House

indeling 5: 60 m² -2 slaapkamers , schuifdeuren en badkamer raam

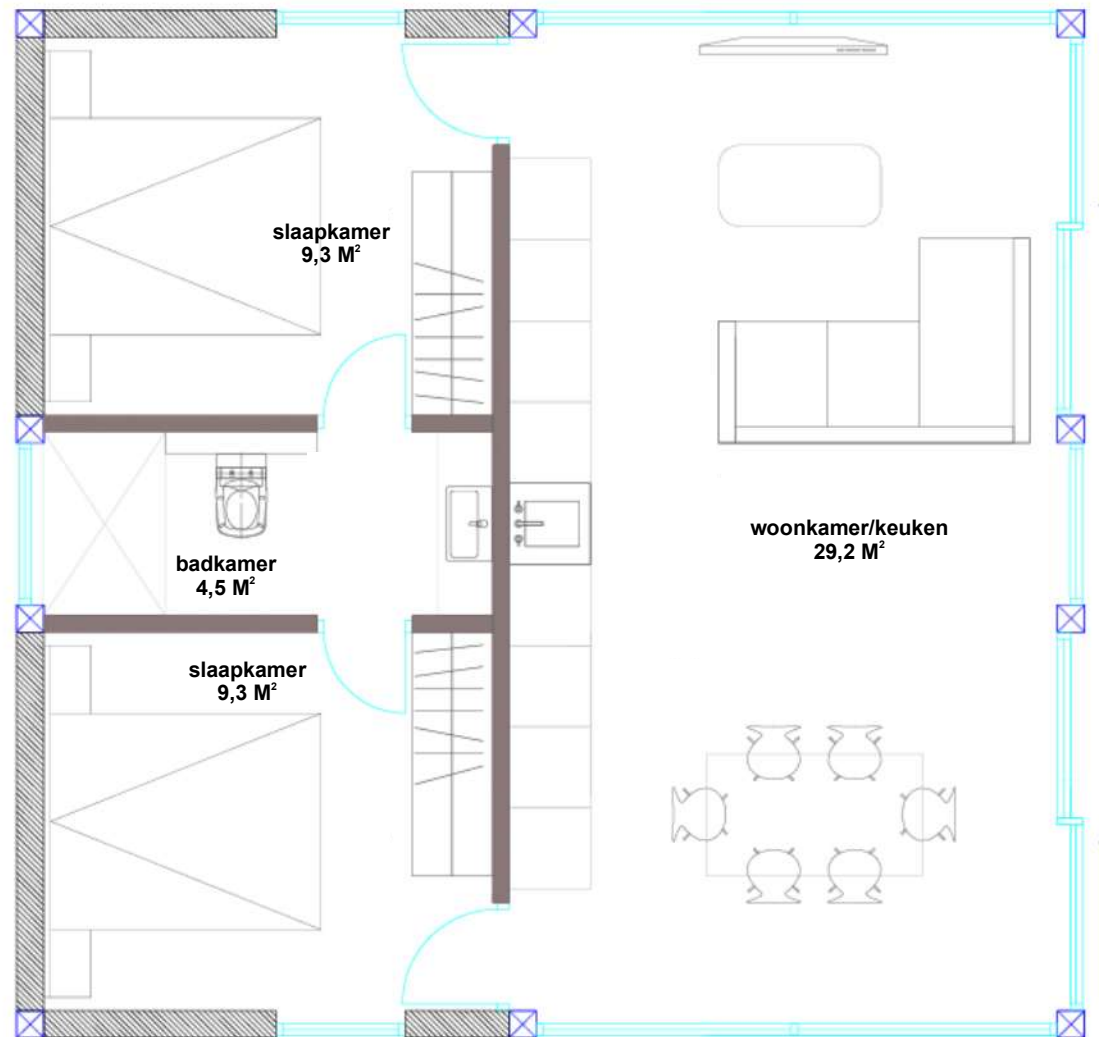


woonkamer/keuken	29,2 m ²
badkamer	4,5 m ²
slaapkamer 1	9,3 m ²
slaapkamer 2	9,3 m ²

netto oppervlakte ca. 52 m²
bruto oppervlakte ca. 60m²

Odyl House

indeling 6: 120 m² - 3 slaapkamers, 1 badkamer

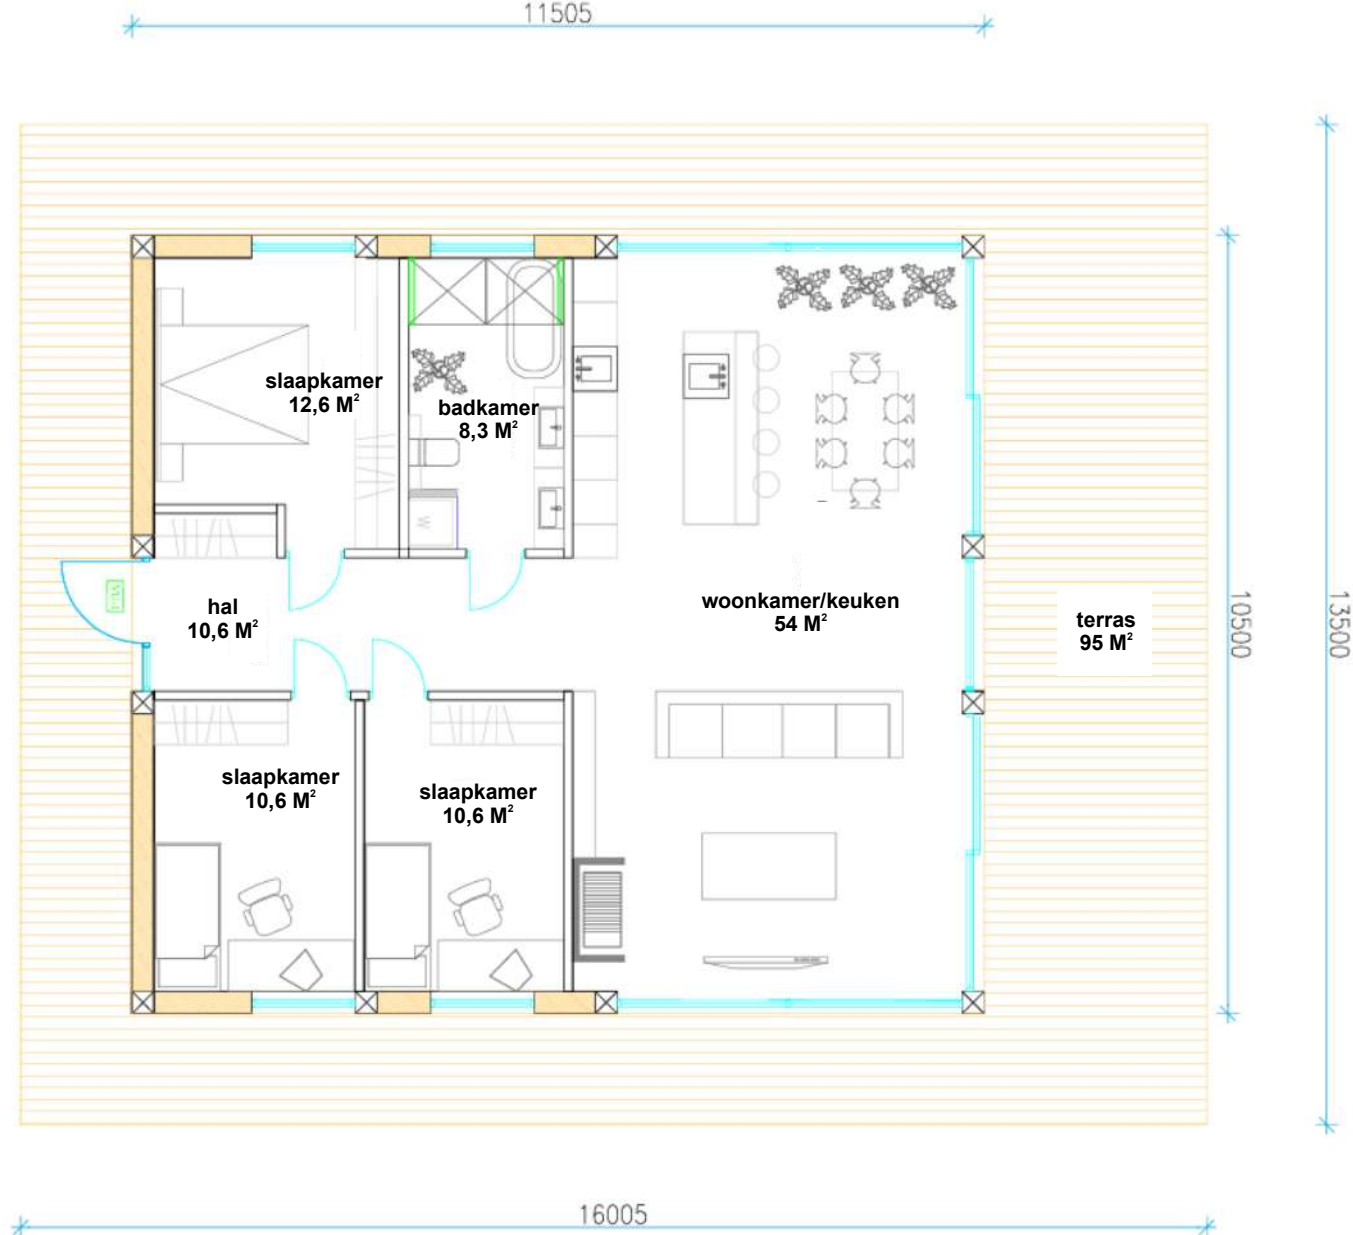


woonkamer/keuken	54,0 m ²
badkamer	8,3 m ²
slaapkamer 1	10,6 m ²
slaapkamer 2	10,6 m ²
slaapkamer 3	12,6 m ²
hal	10,6 m ²

netto oppervlakte ca. 106 m²
bruto oppervlakte ca. 120 m²

Odyl House

indeling 7: 136 m² - 3 slaapkamers, 2 badkamers

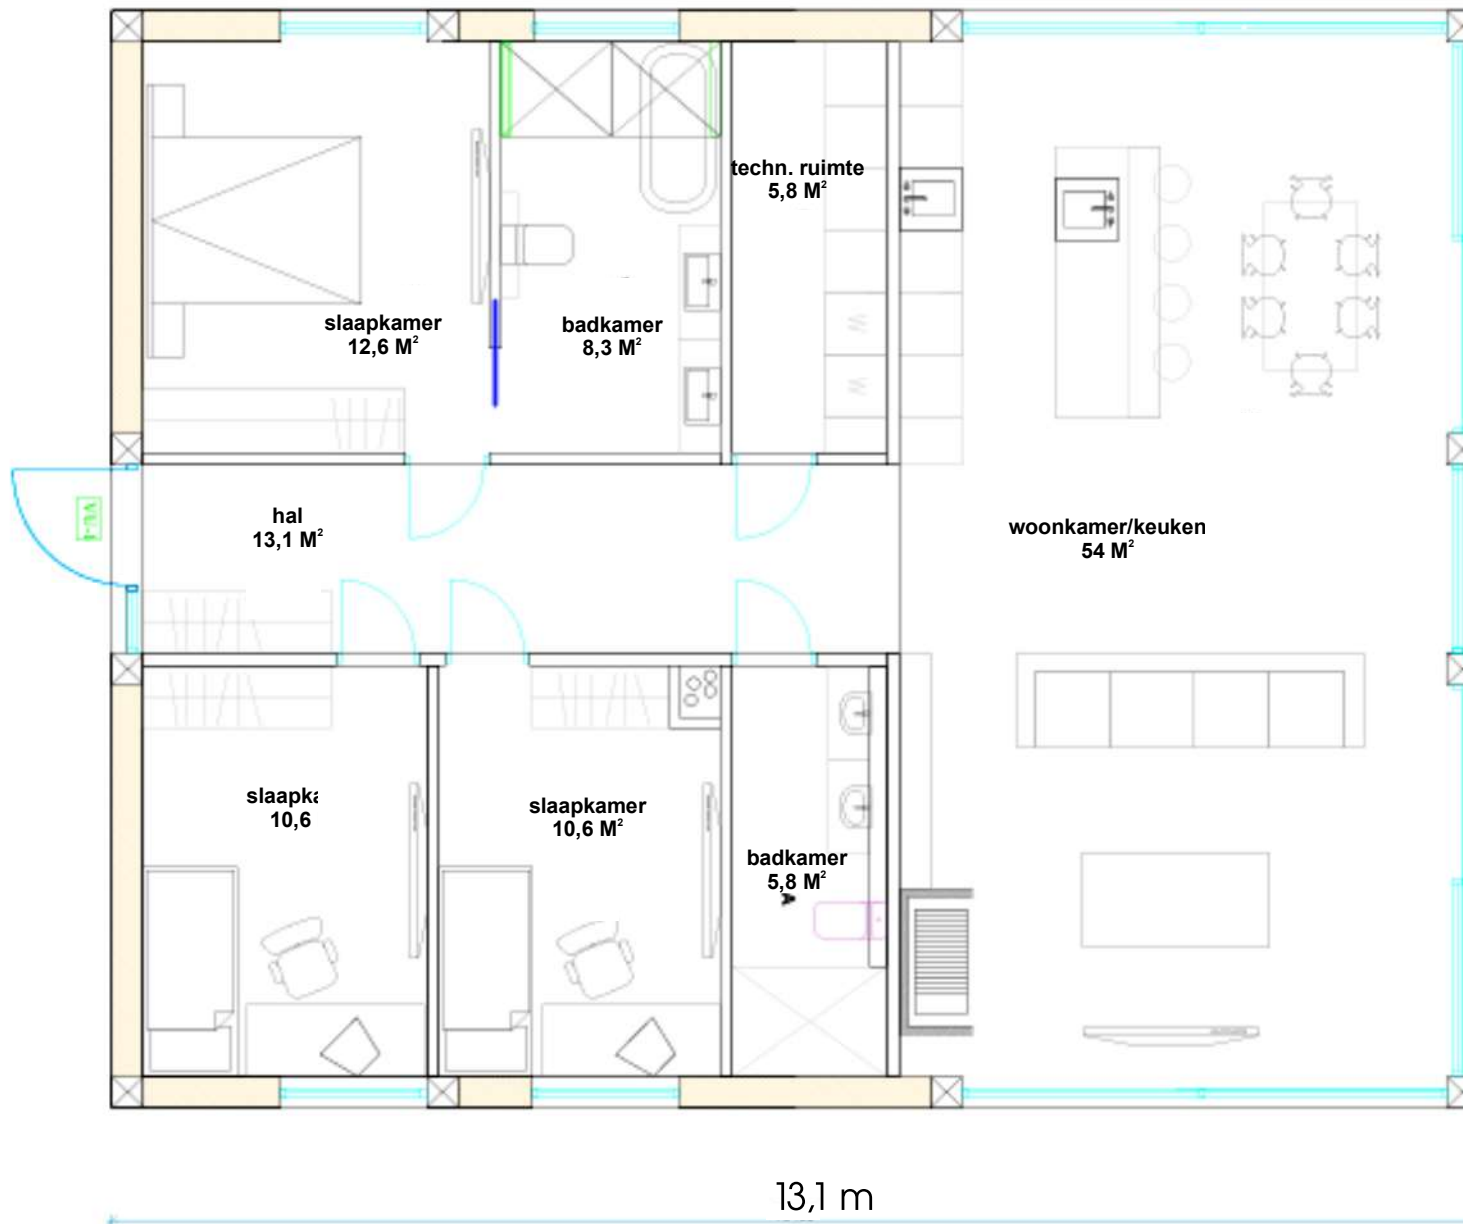



tel. 035-60 90 90 3

www.woneninhout.nl

contact@woneninhout.nl