





Praktische zorgwoning

Rolstoelvriendelijk wonen

In september 2023 hebben we deze speciale woning geleverd aan een zorginstelling in Eindhoven, gebouwd door Wegner Manufaktur.

De woning is volledig op maat gemaakt, met specifieke wensen en eisen van de opdrachtgever in gedachten.

Deze woning is speciaal ontworpen voor mensen met een beperking. De woning is praktisch en volledig toegankelijk en vriendelijk voor rolstoelgebruikers.

Door de tevredenheid van de zorginstelling heeft Wegner besloten deze woning op te nemen in hun standaard assortiment.

Zelfstandig wonen

Rolstoelvriendelijk wonen gaat verder dan alleen toegankelijkheid.

Het draait om het creëren van een omgeving waarin mensen met een rolstoel zich volledig kunnen bewegen en zich thuis voelen.

Aangepast wonen

Dit omvat ruime deuropeningen, ingangen zonder drempels, een aangepaste badkamer en keuken, en genoeg ruimte om gemakkelijk te bewegen.

Zo wordt de zelfstandigheid van bewoners bevorderd, waardoor ze volledig kunnen genieten van hun thuis.

Bovendien wordt er gebruik gemaakt van materialen die eenvoudig te

reinigen zijn en waar een rolstoel gemakkelijk overheen kan bewegen.

Woning op maat kan ook

Wegner Manufaktur biedt de mogelijkheid om een woning volledig naar jouw eigen wensen aan te passen. Of het nu gaat om een grotere, bredere of hogere woning, alles is mogelijk.



**wonen in
hout.nl**


natuurlijk betaalbaar wonen

Lunet




WEGNER MANUFAKTUR

Mehrkammer-Fernsehbücher Modulküchen

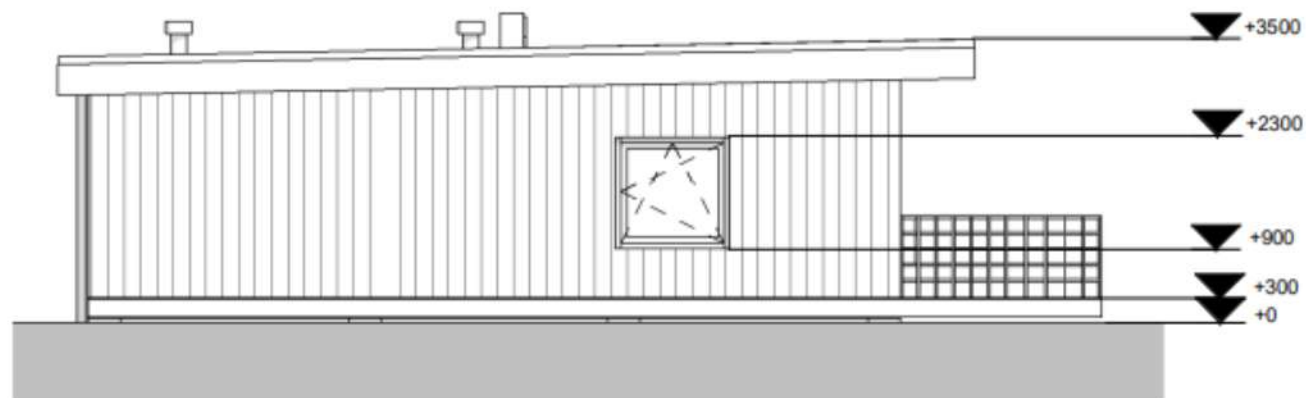

Linkergevel

1 : 100

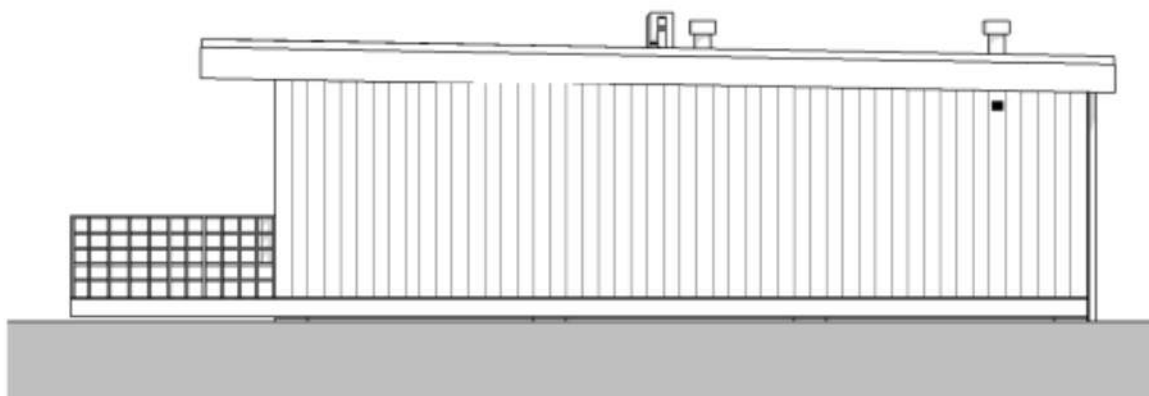

Rechtergevel

1 : 100


Afmeting 10 m x 4 m x 3,5 m

bebouwd oppervlakte = 40 m²

netto vloeroppervlakte = 38 m²


terras = 10 m²

Lunet

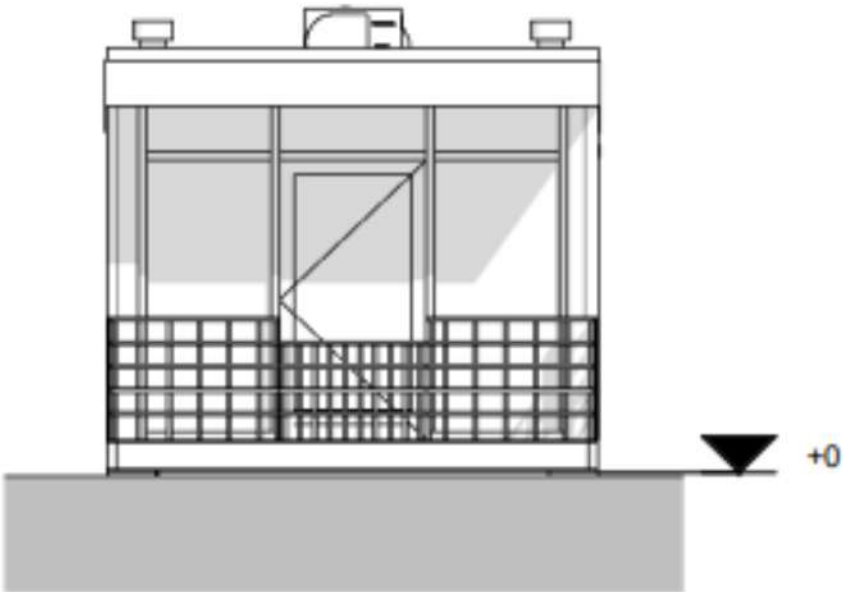

Voorgevel


1 : 100

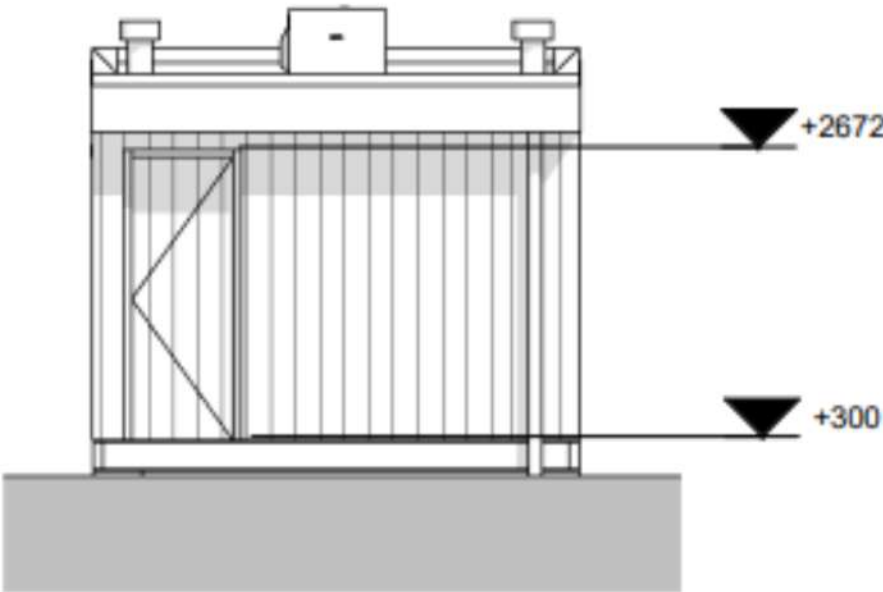

Achtergevel

1 : 100

Lunet

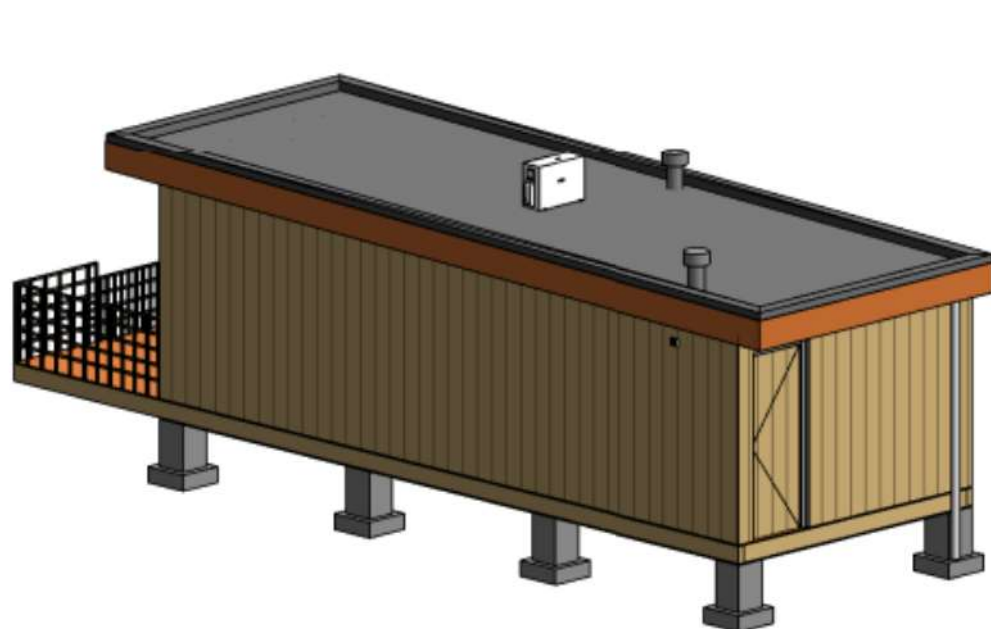


Lunet



WEGNER MANUFAKTUR
Möbelfertige Fertighäuser Modulhäuser

... MODULES

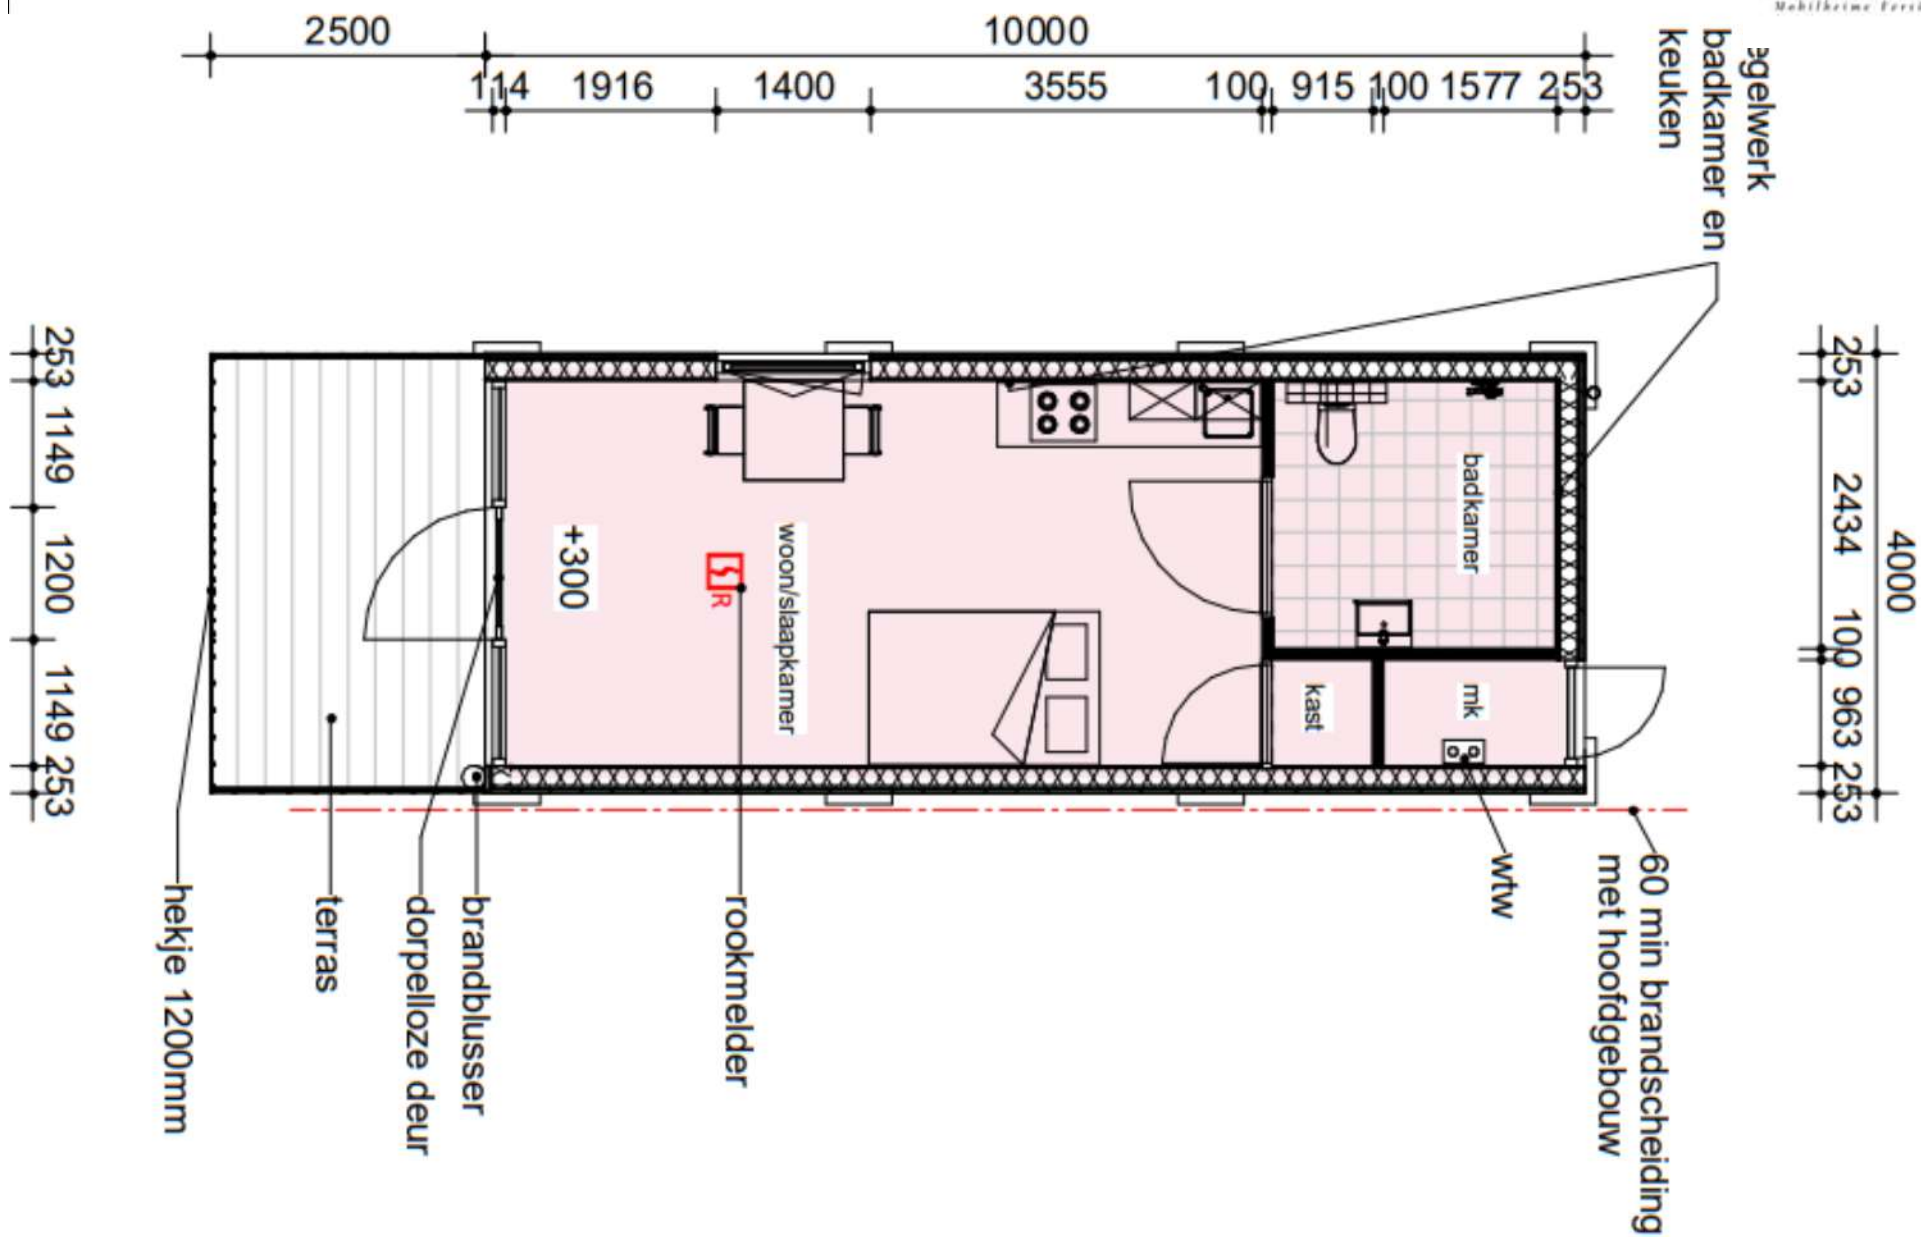



WEGNER MANUFAKTUR

Möbelwerke Tischhäuser Modulhäuser

Steenhoffstraat 49
3764 BJ Soest
035-60 90 90 3
contact@woneninhout.nl
www.woneninhout.nl

Op alle leveringen en diensten zijn de algemene verkoopvoorwaarden van Wonen in Hout Bv van toepassing.

**wonen in
hout.nl**
natuurlijk betaalbaar wonen